



Samþykkt á fundi byggingarnefndar þann
25 AUG. 1999
 Byggingafulltrúinn í Hafnarfirði
 Erlendur Hjálmarsson

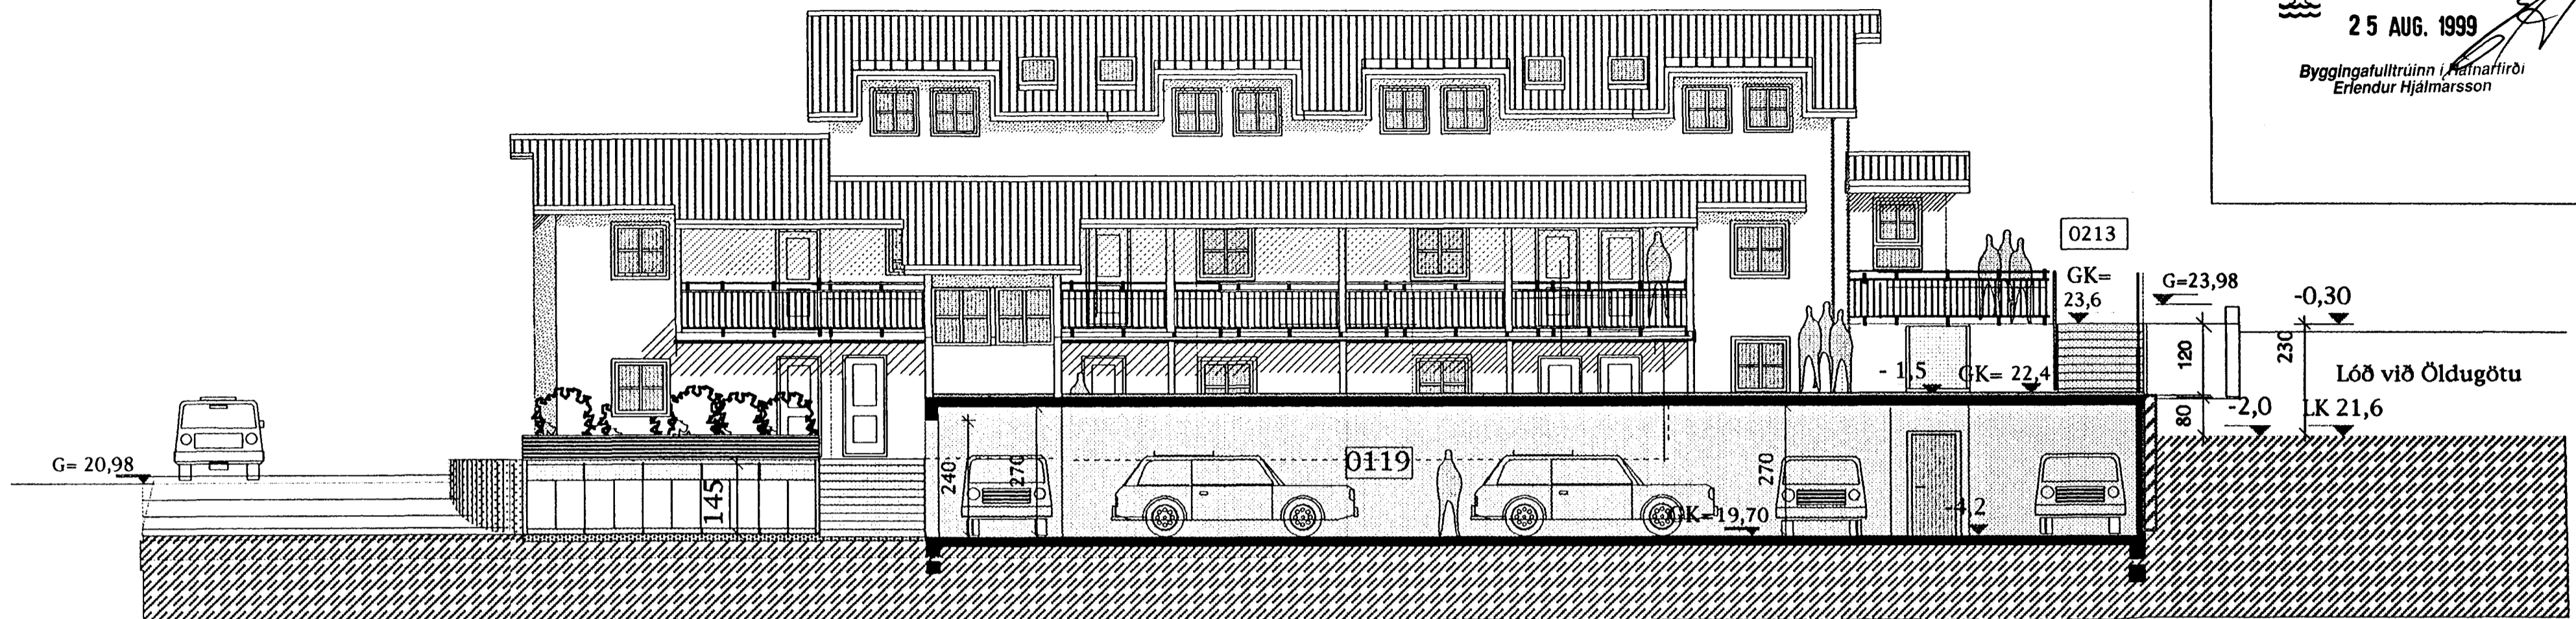

**Norður Vestur
 Skurður E - E**

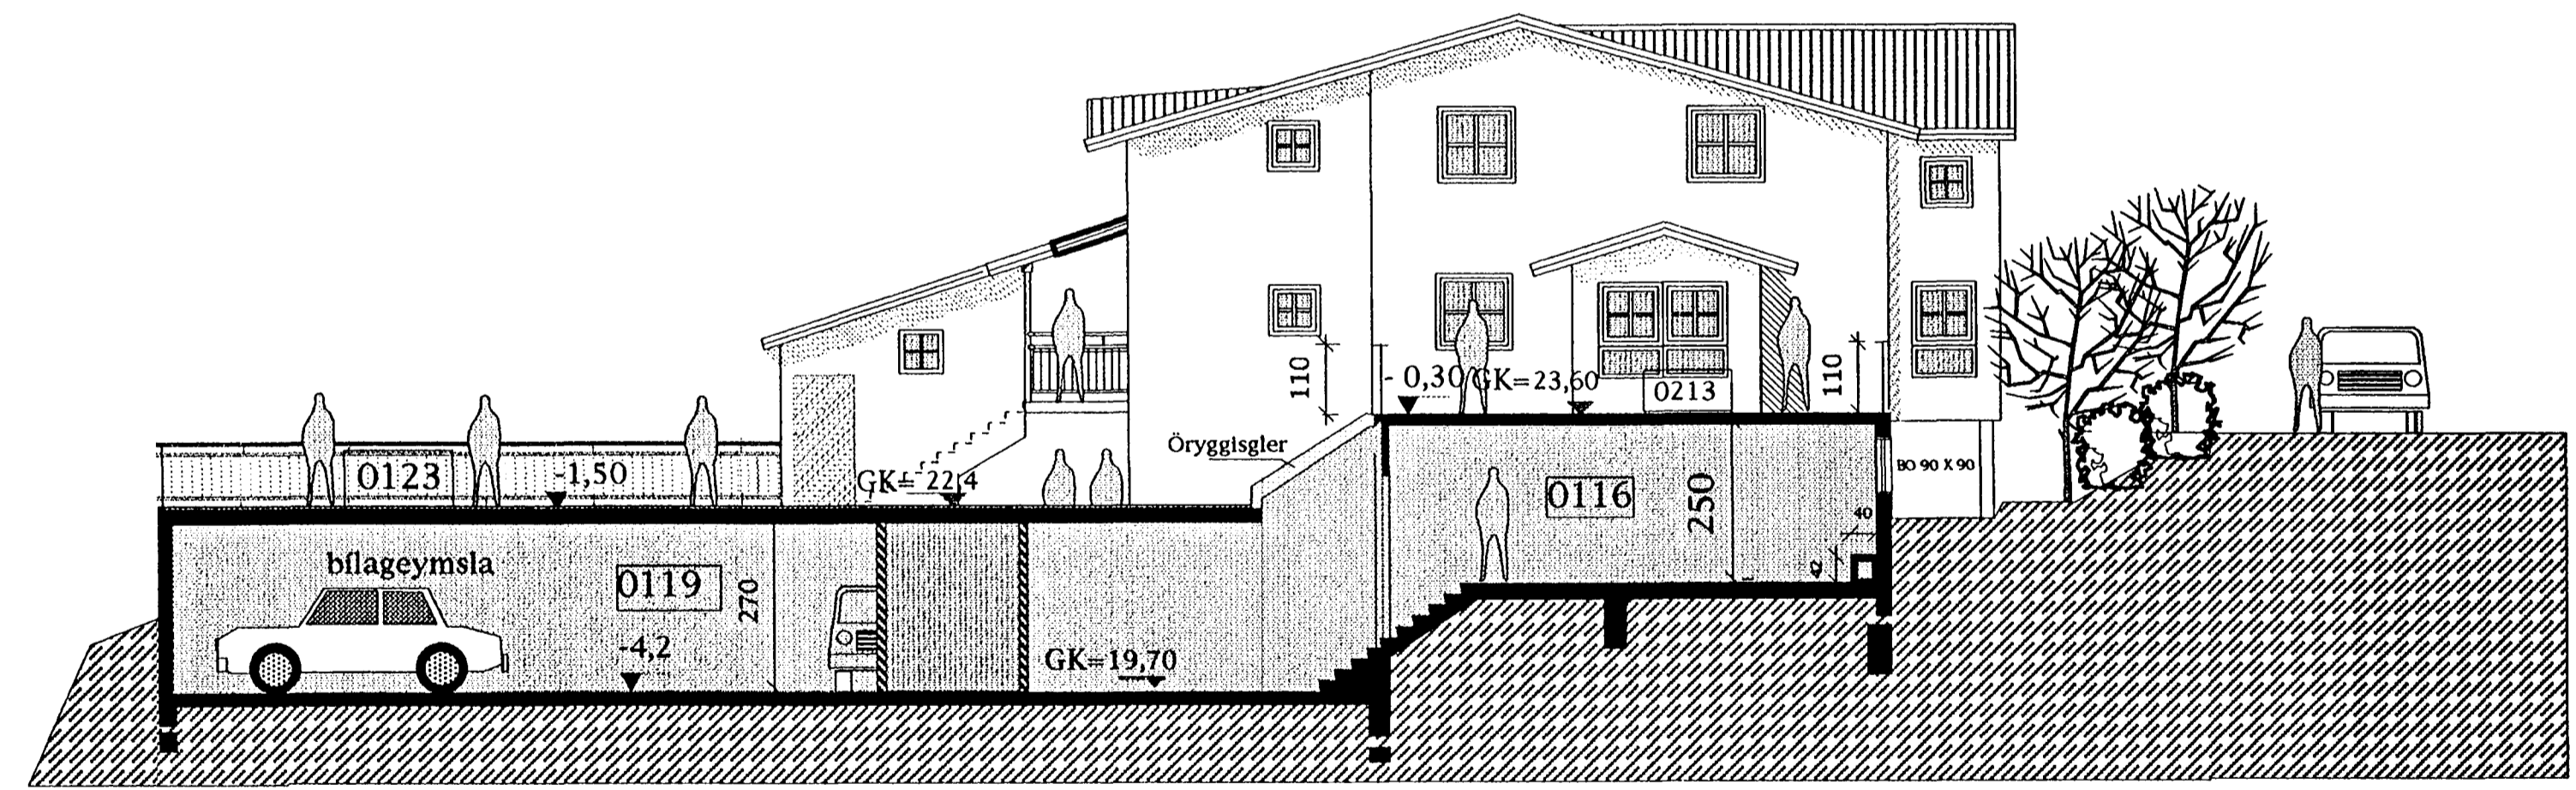

Suð - Vestur

Húsið teiknað af Bimi Einarssyni og Gísli Gunnarssyni og samþykkt í byggingarnefnd 17.3.1999

Breytt 13.8.1999
 Samræming á hæðarkvótum frá 0,00 -0,30
 Breytt 8.6.1999
 Breytt 19 - 2 -99
 Breytt 8,3,1999

Heiti	Hringbraut 4	
	kvarði 1:100	nr. 1012
Verkefni	dags. 10 -1 - 99	týpa nr.
	hönnun B E & GG	teikn. nr.
	teikn B E	A - 5

Hönnun
 Björn Einarsson & Trausti Leósson kt 310846 - 3769
 Innanhúsaarkitekt Byggingarfræðingur
 567 - 8933 862 - 9623