



Samþykkt á fundi
bygginganefndar þann
17 MARS 1999
Byggingafulltrúinn í Hafnarfirði
Erlendur Hjálmarsson

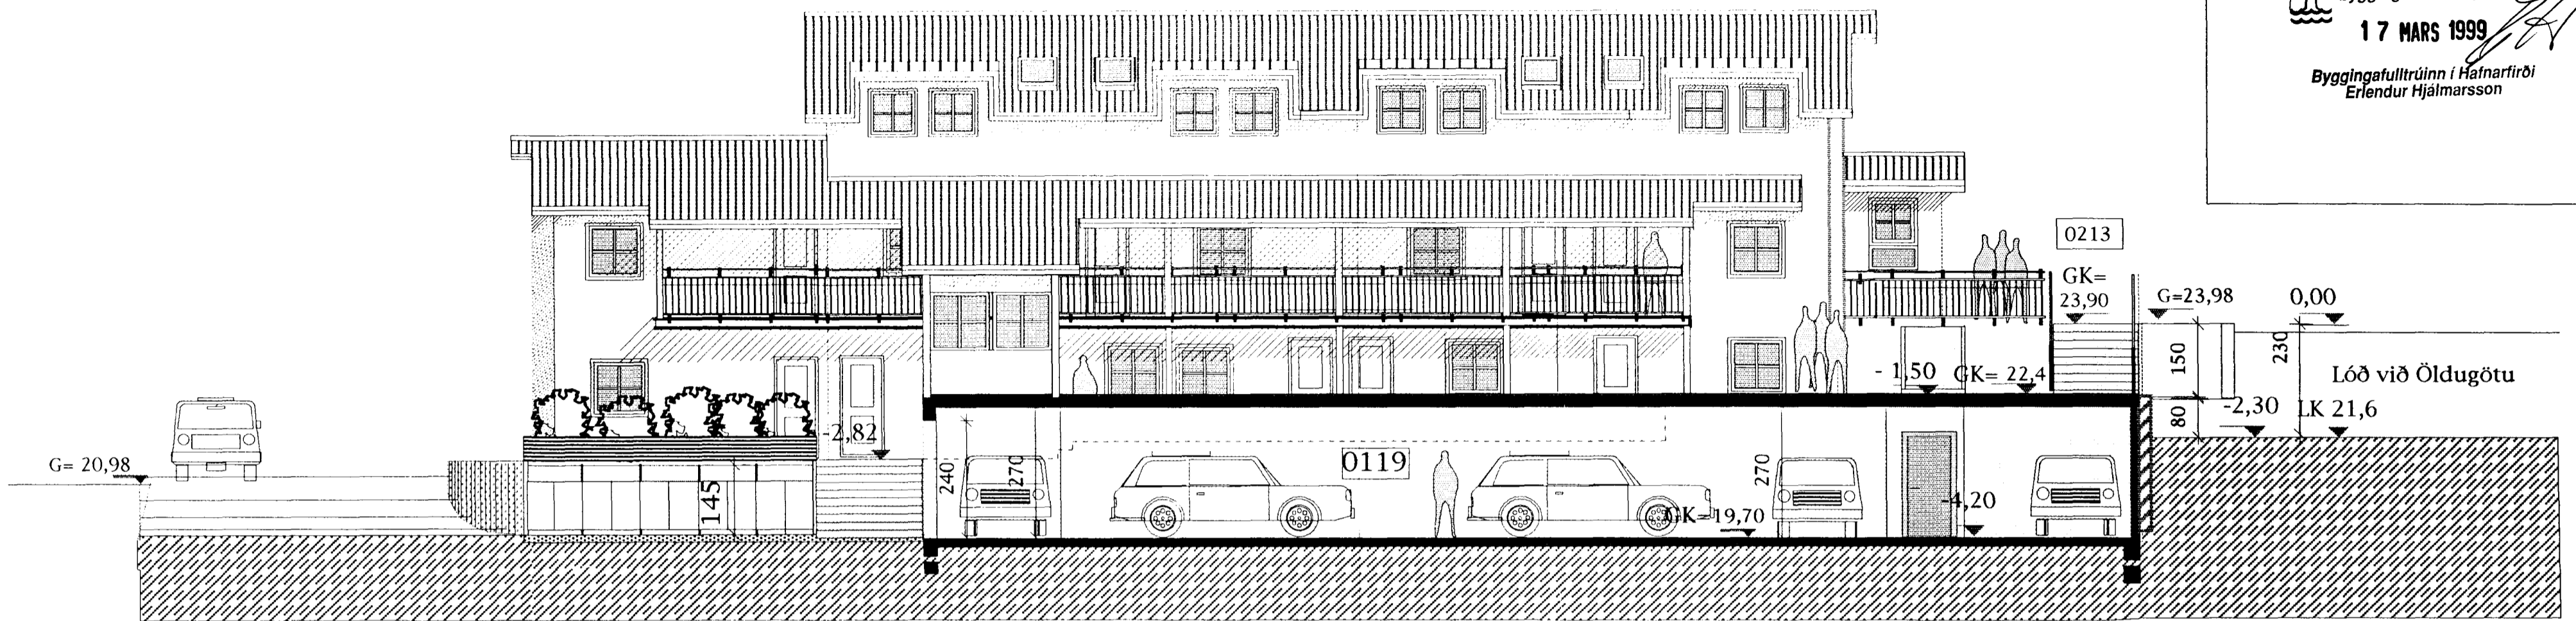

Norður Vestur
Skurður E - E

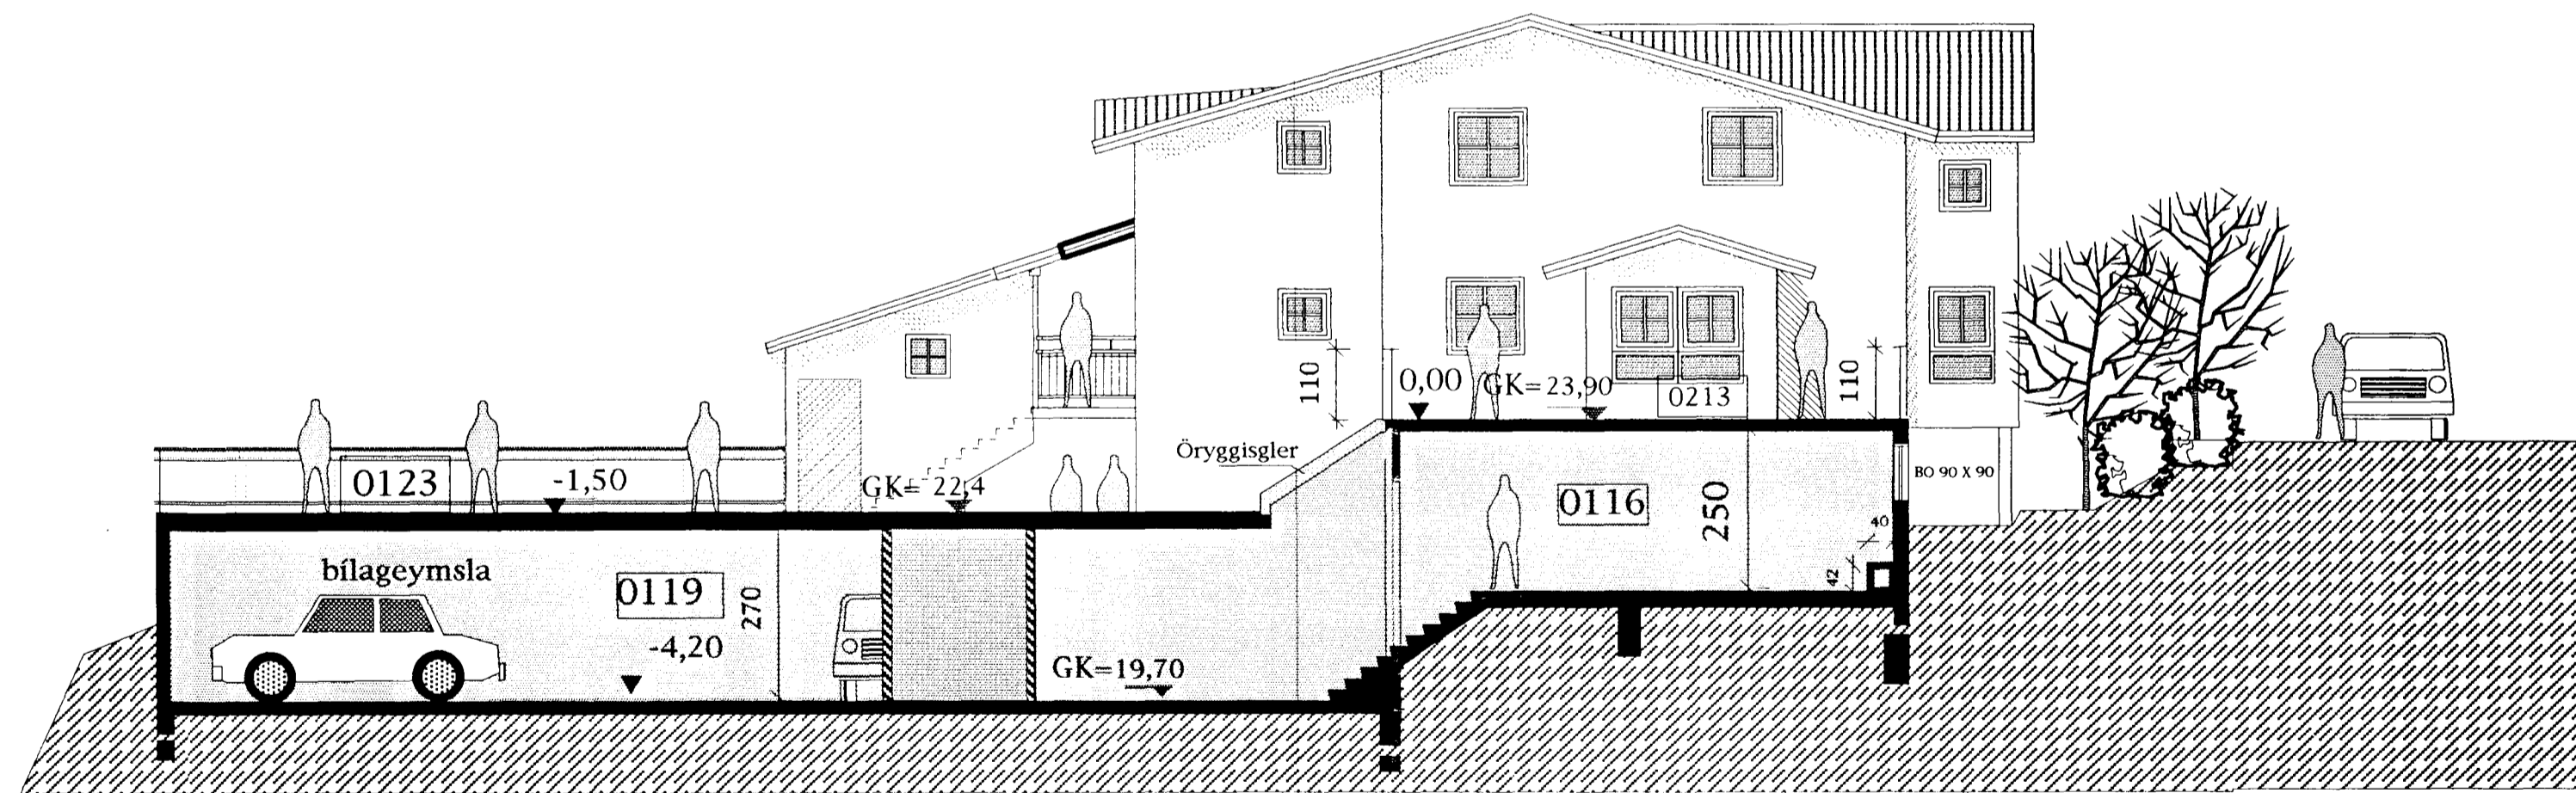

Suð - Vestur

Breytt 19 - 2 - 99
Breytt 8,3,1999

Heiti Hringbraut 4	kvarði 1:100	nr. 1012
	dags. 10 - 1 - 99	týpa nr.
Verkefni Útlitsmyndir	hönnun BE & GG	teikn. nr. A - 5
	teikn BE	

Hönnun Björn Einarsson & Gísli Gunnarsson s 5678933 - 5552020