Samþykkt á fundi byggingarnefndar þann
17 MARS 1999
Byggingafulltrúinn í Hafnarfirði
Erlendur Hjálmarsson

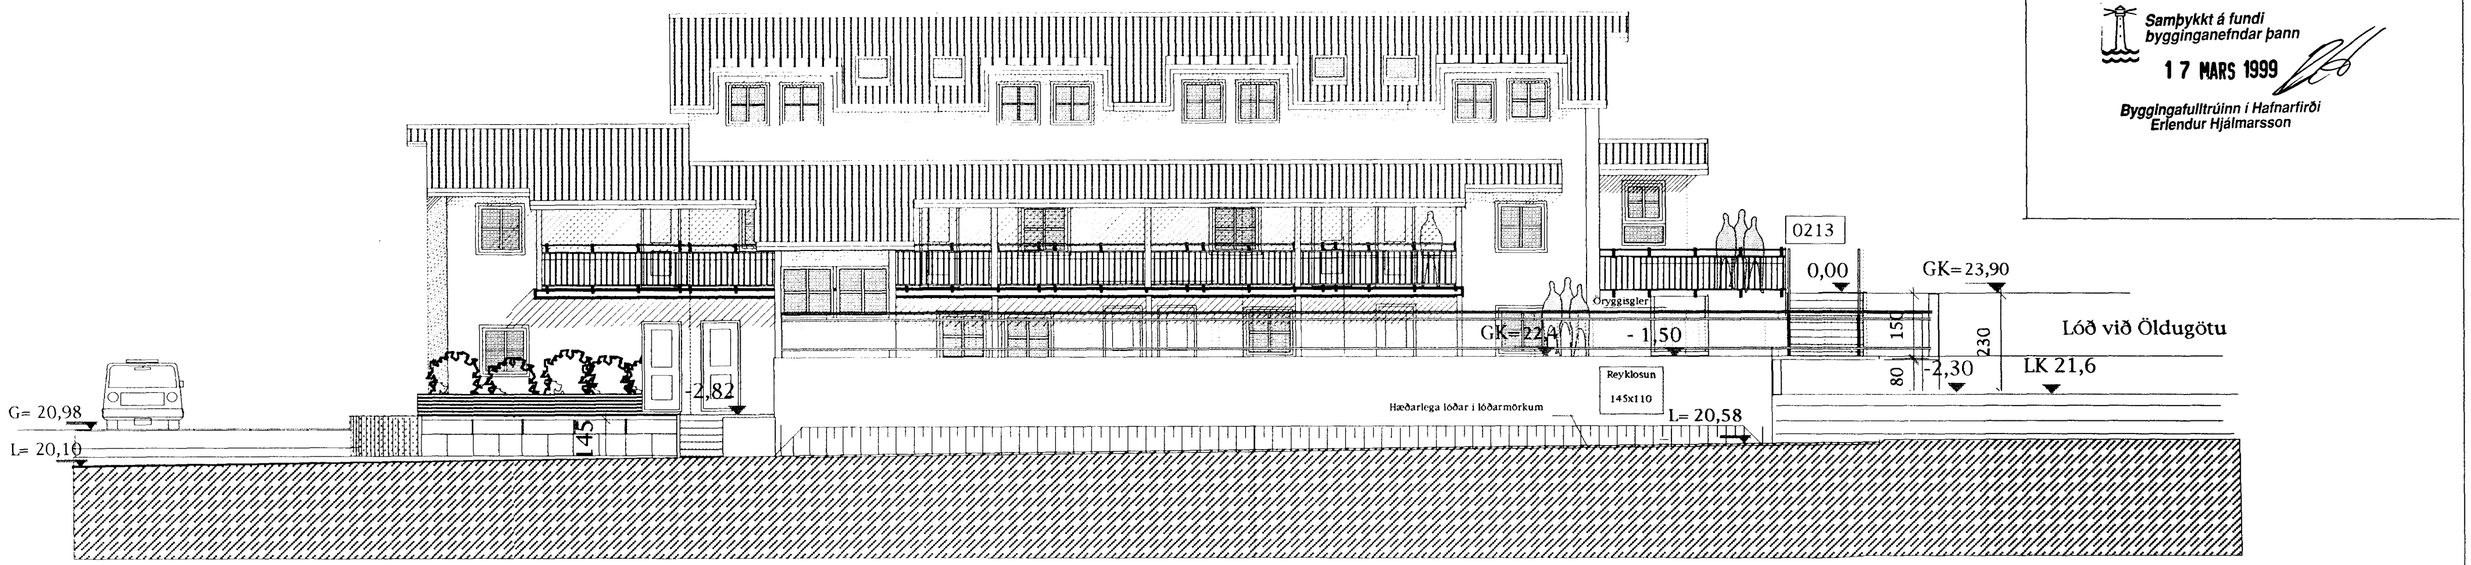

Norður Vestur

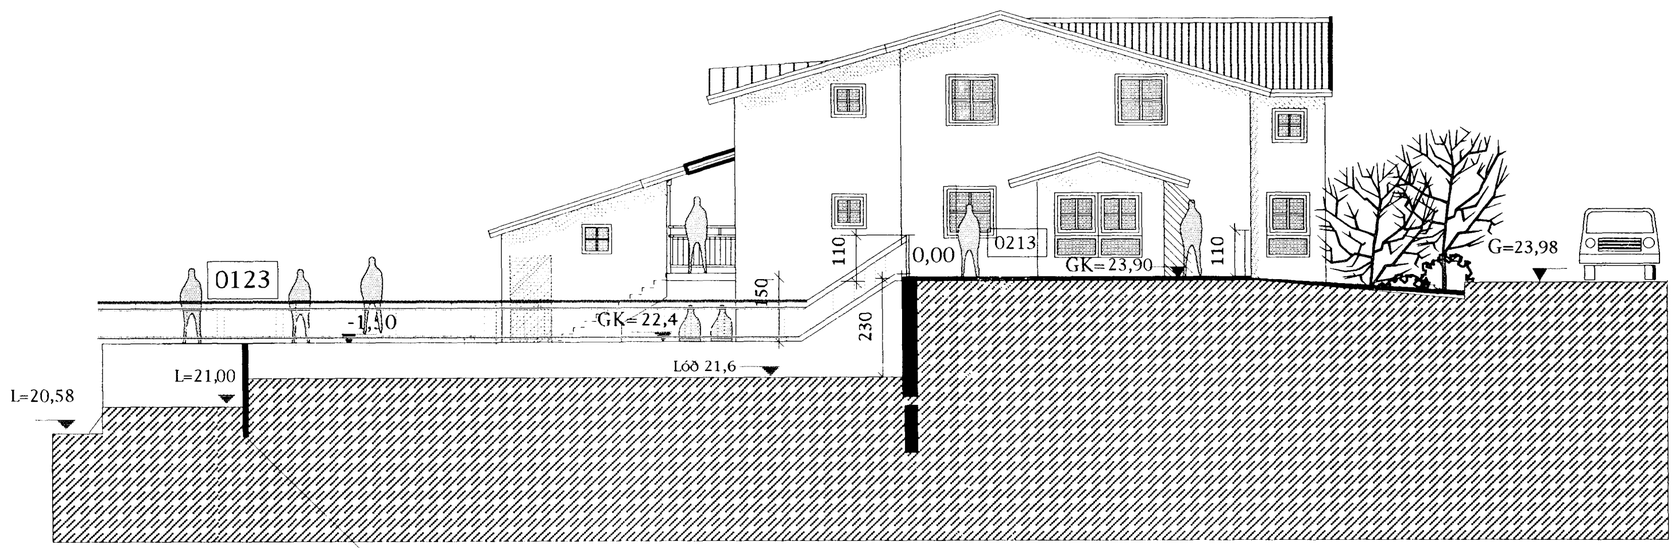

Suð - Vestur

veggur á milli lóða Öldugötu 21 og 19

Breytt 8,3,1999
Breytt 19 - 2 -99

Heiti: Hringbraut 4	kvarði: 1:100	nr.: 1012
	dags.: 10 -1 - 99	týpa nr.:
Verkefni: Útlitsmyndir	hönnun: B E & GG	teikn. nr.: A - 6
	teikn: B E	

Hönnun Björn Einarsson & Gísli Gunnarsson s 5678933 - 5552020