

0201

Brúttó Grunnflötur 71 m²
Nettó grunnflötur 65 m²

1.	Forstofa	3,2 m ²
2.	Svefnherbergi	11,4 m ²
3.	Baðherbergi	4,8 m ²
4.	Þvottahúsi	3,2 m ²
5.	Eldhúsi	9,6 m ²
6.	Herbergi	8,4 m ²
7.	Stofa	24,1 m ²
8.	Garðstofa	3,9 m ²

0202

Brúttó Grunnflötur 79 m²
Nettó grunnflötur 75 m²

1.	Forstofa	3,2 m ²
2.	Gangur	4,1 m ²
3.	Herbergi	8,0 m ²
4.	Geymsla	3,2 m ²
5.	w.c	2,4 m ²

0301

6.	Stofa	23,1 m ²
7.	Garðstofa	3,9 m ²
8.	Eldhúsi	7,9 m ²
8.	Þvottahúsi	3,0 m ²
9.	Svefnherbergi	11,1 m ²
10.	Baðherbergi	4,8 m ²

0203

Brúttó Grunnflötur 79 m²
Nettó grunnflötur 75 m²

1.	Forstofa	3,2 m ²
2.	Gangur	4,1 m ²
3.	Herbergi	8,0 m ²
4.	Geymsla	3,2 m ²
5.	w.c	2,4 m ²

0302

6.	Stofa	23,1 m ²
7.	Garðstofa	3,9 m ²
8.	Eldhúsi	7,9 m ²
8.	Þvottahúsi	3,0 m ²
9.	Svefnherbergi	11,1 m ²
10.	Baðherbergi	4,8 m ²

0204

Brúttó Grunnflötur 79 m²
Nettó grunnflötur 75 m²

1.	Forstofa	3,2 m ²
2.	Gangur	4,1 m ²
3.	Herbergi	8,0 m ²
4.	Geymsla	3,2 m ²
5.	W. C.	2,4 m ²

0303

6.	Stofa	23,1 m ²
7.	Garðstofa	3,9 m ²
8.	Eldhúsi	7,9 m ²
8.	Þvottahúsi	3,0 m ²
9.	Svefnherbergi	11,1 m ²
10.	Baðherbergi	4,8 m ²

0205

Brúttó Grunnflötur 79 m²
Nettó grunnflötur 75 m²

1.	Forstofa	3,2 m ²
2.	Gangur	4,1 m ²
3.	Herbergi	8,0 m ²
4.	Geymsla	3,2 m ²
5.	w.c	2,4 m ²

0304

6.	Stofa	23,1 m ²
7.	Garðstofa	3,9 m ²
8.	Eldhúsi	7,9 m ²
8.	Þvottahúsi	3,0 m ²
9.	Svefnherbergi	11,1 m ²
10.	Baðherbergi	4,8 m ²

Brunauppráttur

Stigahúsi er opið og gengið er inn í íbúðir frá opnum svölum steyptur stigi er á milli hæða
Garðstofa er á efri hæð íbúða með tveimur gluggum með hiðaropnun á milli íbúða eru 18 cm þykkir steyptir veggir og veggir með E190 þoli
Allir gluggar eru með hiðaropnun og eru um leið brunaop
Reykaskynjarar eru í öllum íbúðum
Flóttaleið frá íbúðum er frá opnum svölum og garðstofugluggum sem og öðrum gluggum sem allir eru með hiðaropnun

Húsið teiknað af Bimi Einarssyni og Gísli Gunnarssyni Breytt 8.6.1999.
og samþykkt í byggingarnefnd 17.3.1999


Hæð	daga.	2-5-99	nfr.	1012
Hringbraut 4	skali	1:100	teikn. nr.	
Verkefni	Grunnmynd 2 hæð	hönnun	BE & GG	V 11
	Brunauppráttur	teikn	BE	

Brunamálastofnun ríkisins Hönnun
SAMPYKKTBjörn Einarsson & Trausti Leósson kt 310846 - 3769
Innanhúsaarkitekt Byggingarfræðingur
567 - 8933 862 - 9623

15 JULÍ 1999

Gunnar H. Kristjánsson

Trausti Leósson

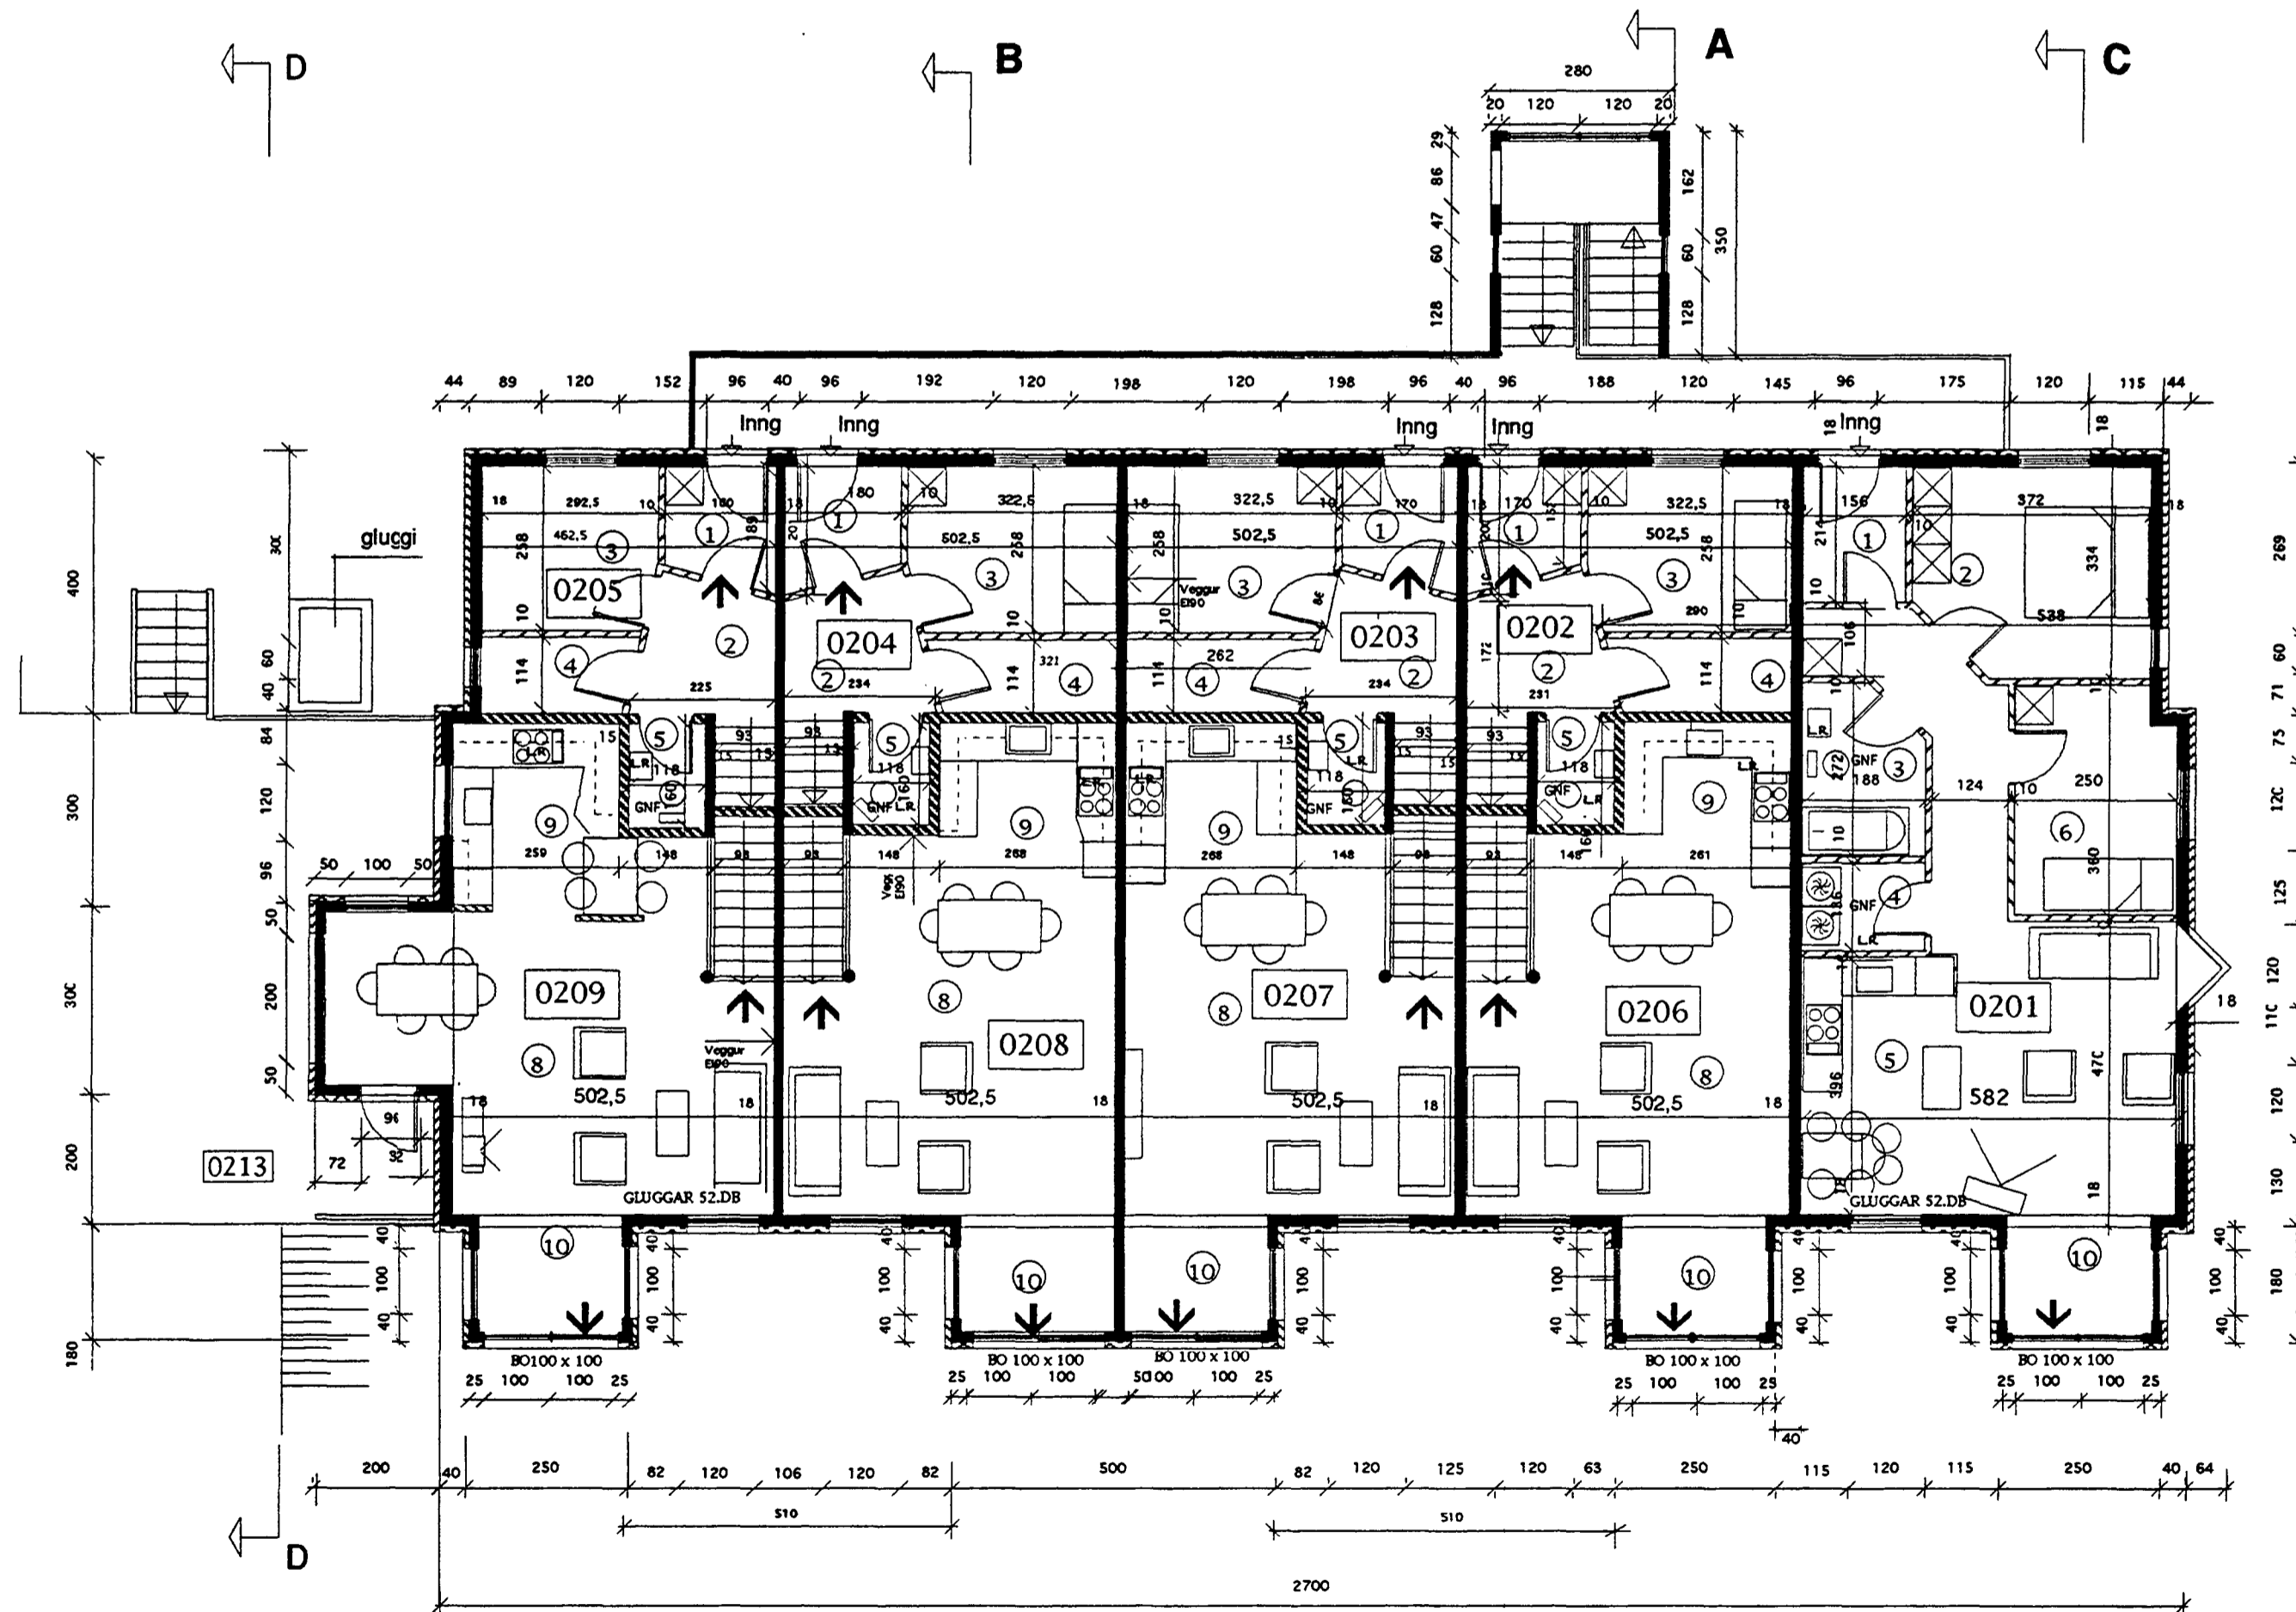

Grunnmynd 2 hæð