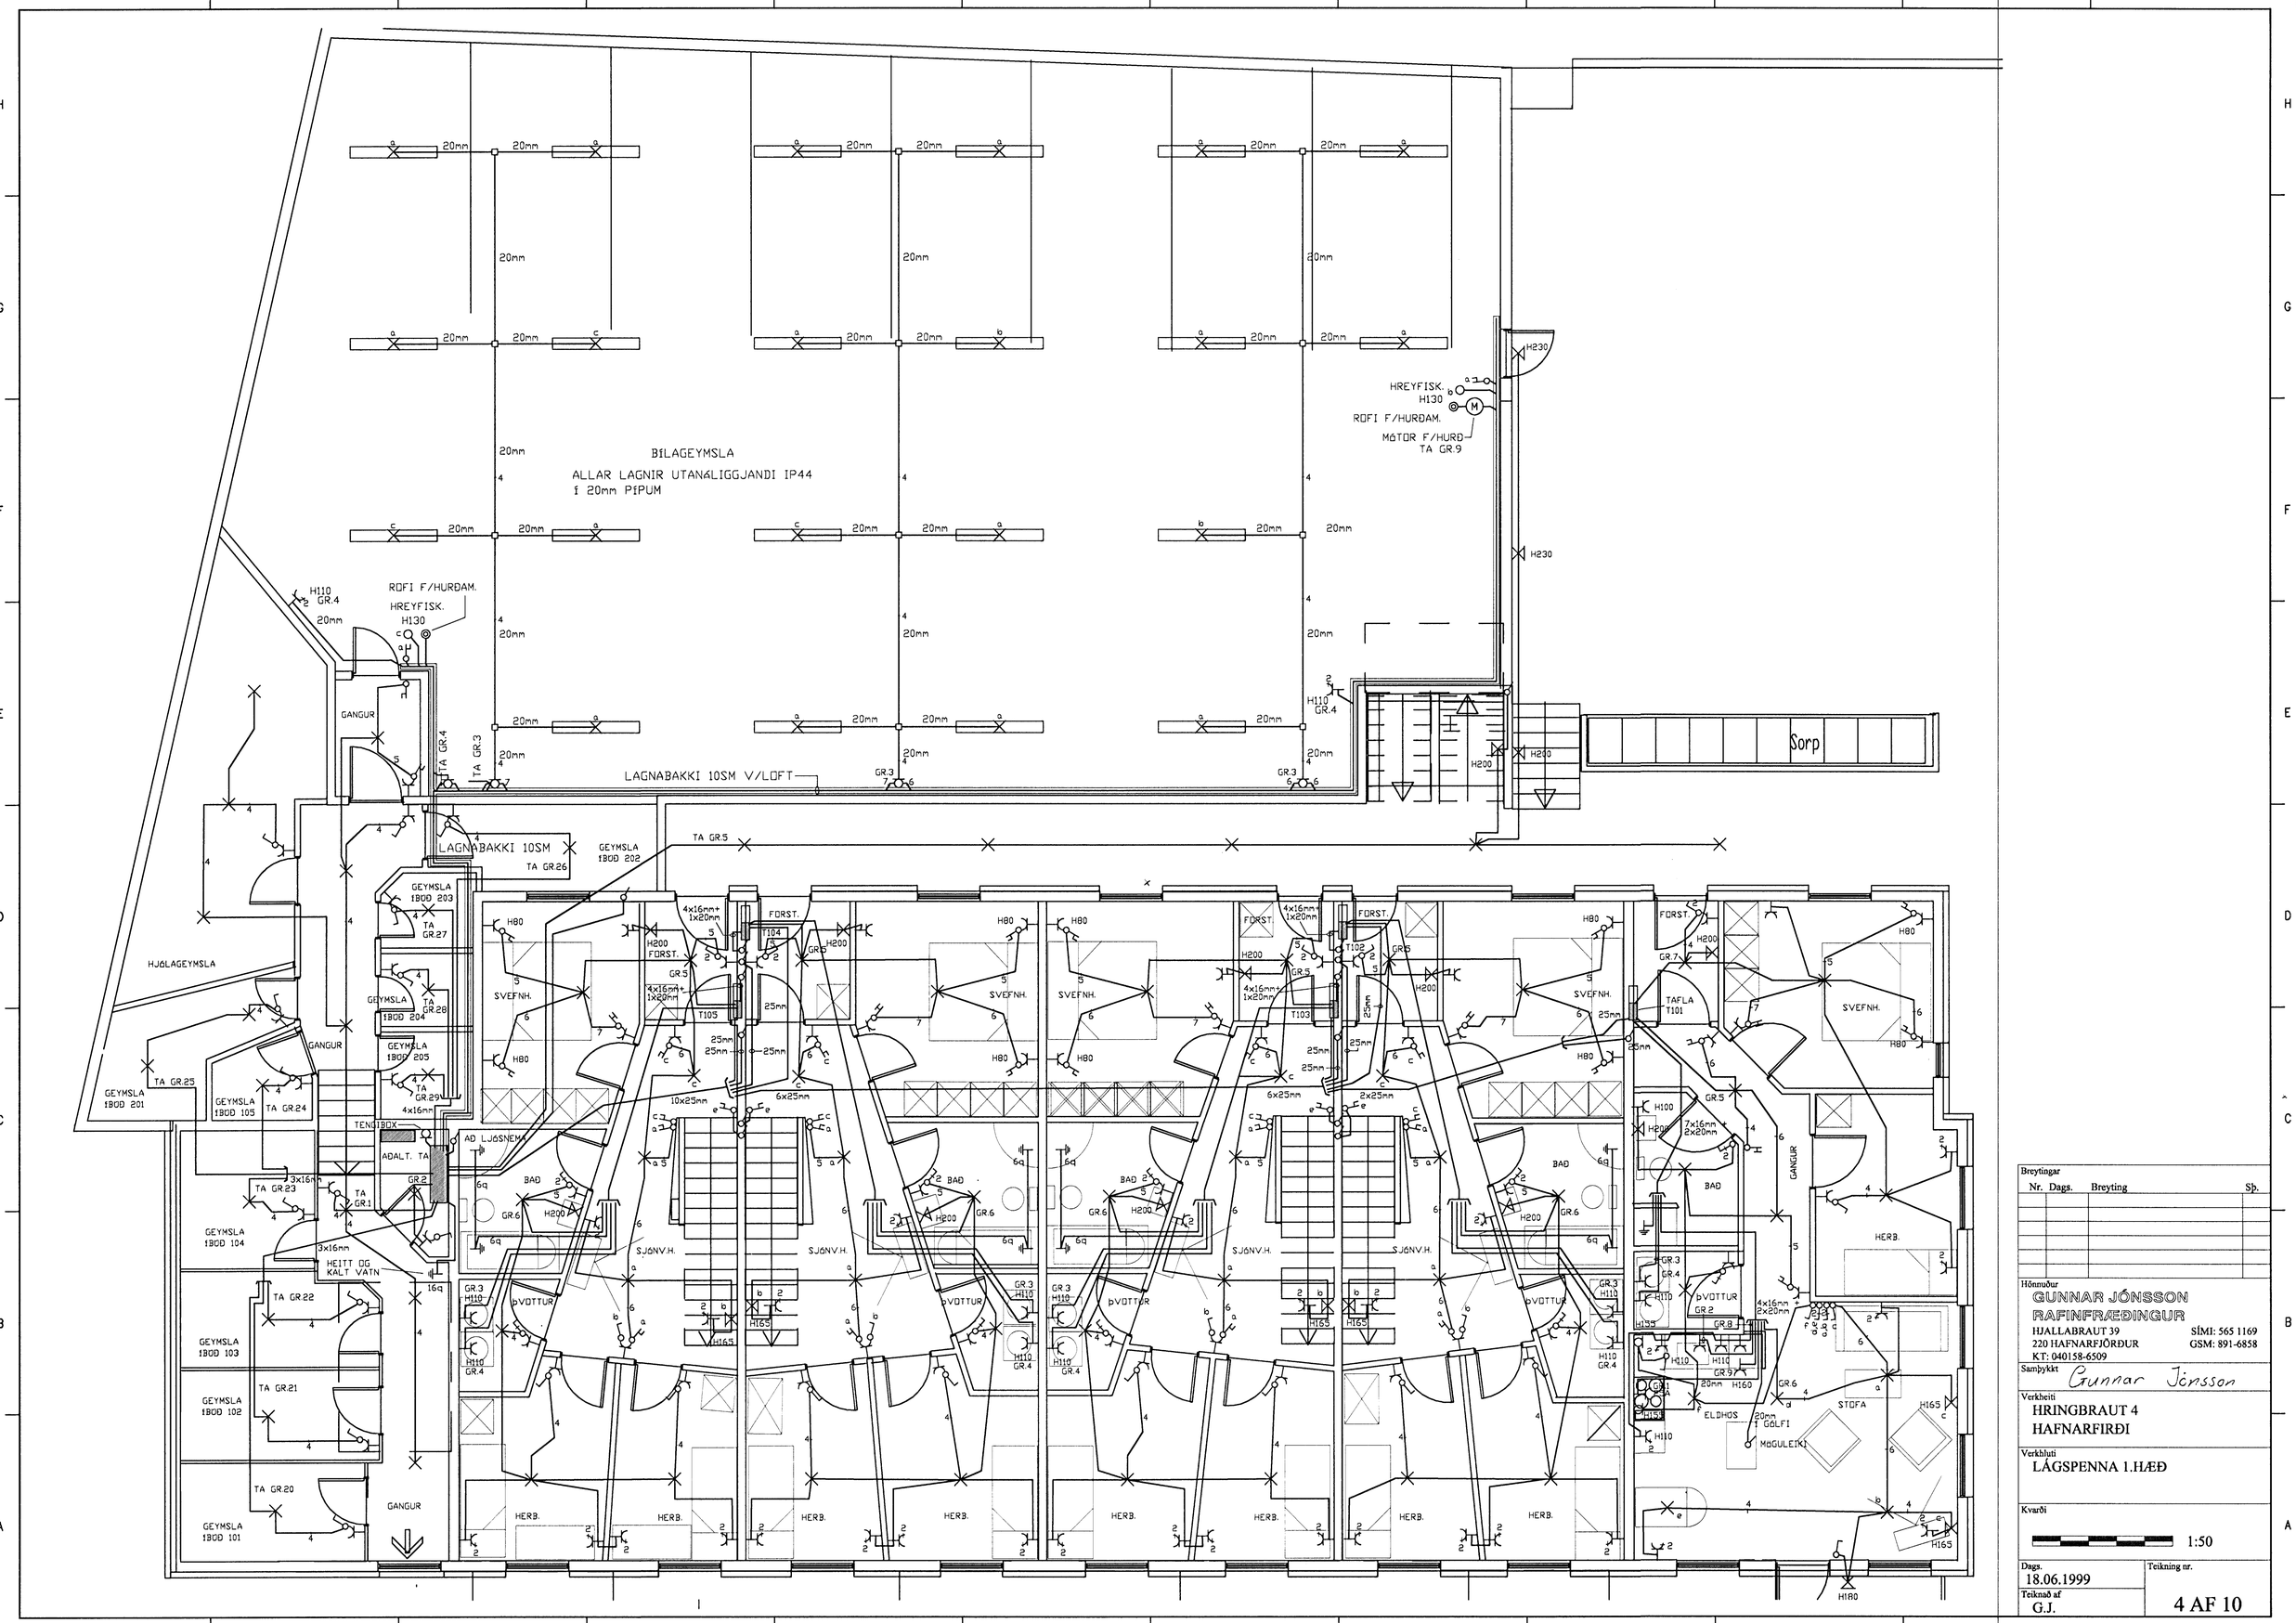

Breytingar

Nr.	Dags.	Breyting	Sþ.

Hönnuður
GUNNAR JÓNSSON
RAFINFRÆÐINGUR
HJALLABRAUT 39
220 HAFNARFJÖRÐUR
KT: 040158-6509
SÍMI: 565 1169
GSM: 891-6858

Samþykkt Gunnar Jónsson

Verkheiti
HRINGBRAUT 4
HAFNARFIRÐI

Verkhluti
LÁGSPENNA 1.HÆÐ

Kvarði
1:50

Dags.
18.06.1999

Teiknað af
G.J.

Teikning nr.
4 AF 10