Deilimynd í mælikvarða 1 : 10

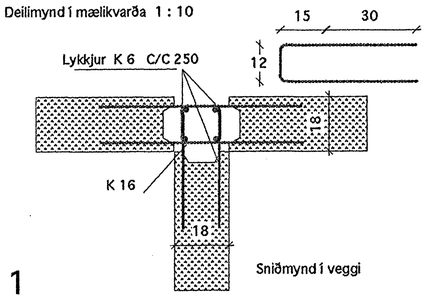

Sniðmynd í veggi

E 1

Deilimynd í mælikvarða 1 : 10

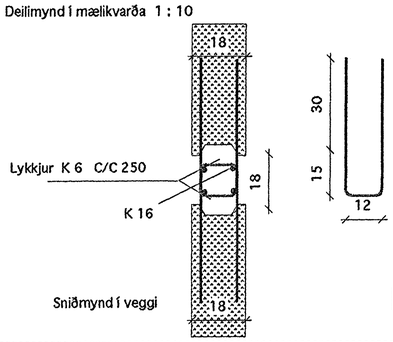

Sniðmynd í veggi

E 2

Deilimynd í mælikvarða 1 : 10

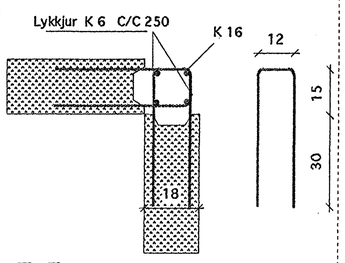

Sniðmynd í veggi

E 5

Deilimynd í mælikvarða 1 : 10

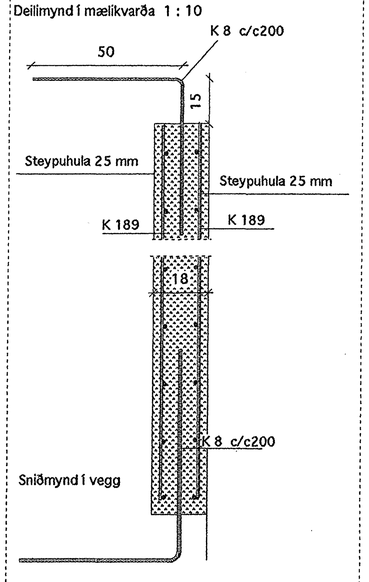

Kringum op (glugga og veggi)
komi 2 K12 sem nái 500 mm út fyrir op

E 6

Deilimynd í mælikvarða 1 : 10

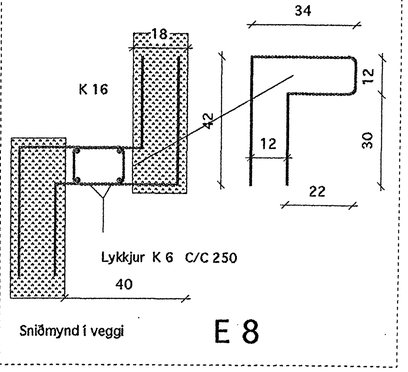

Sniðmynd í veggi

E 8

Deilimynd í mælikvarða 1 : 10

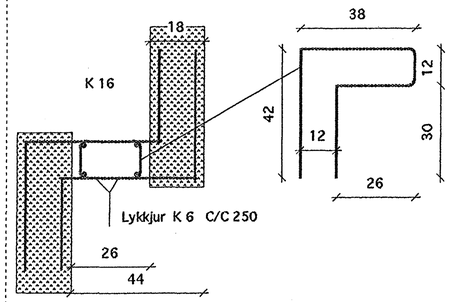

Sniðmynd í veggi

E 3

Deilimynd í mælikvarða 1 : 10

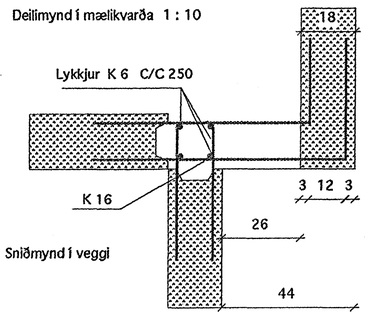

Sniðmynd í veggi

E 4

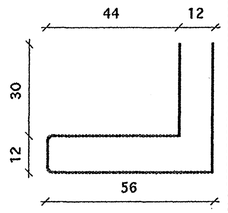

E 7 Deilimynd í mælikvarða 1 : 10

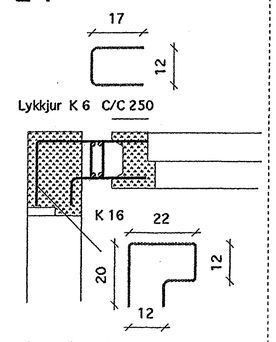

Sniðmynd í veggi

E 9 Deilimynd í mælikvarða 1 : 10

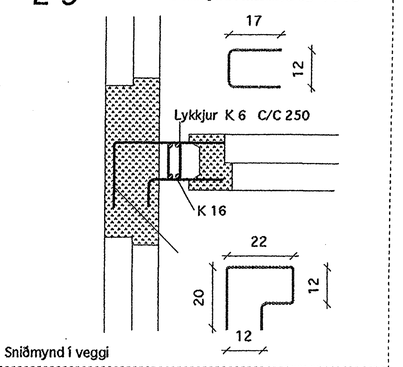

Sniðmynd í veggi

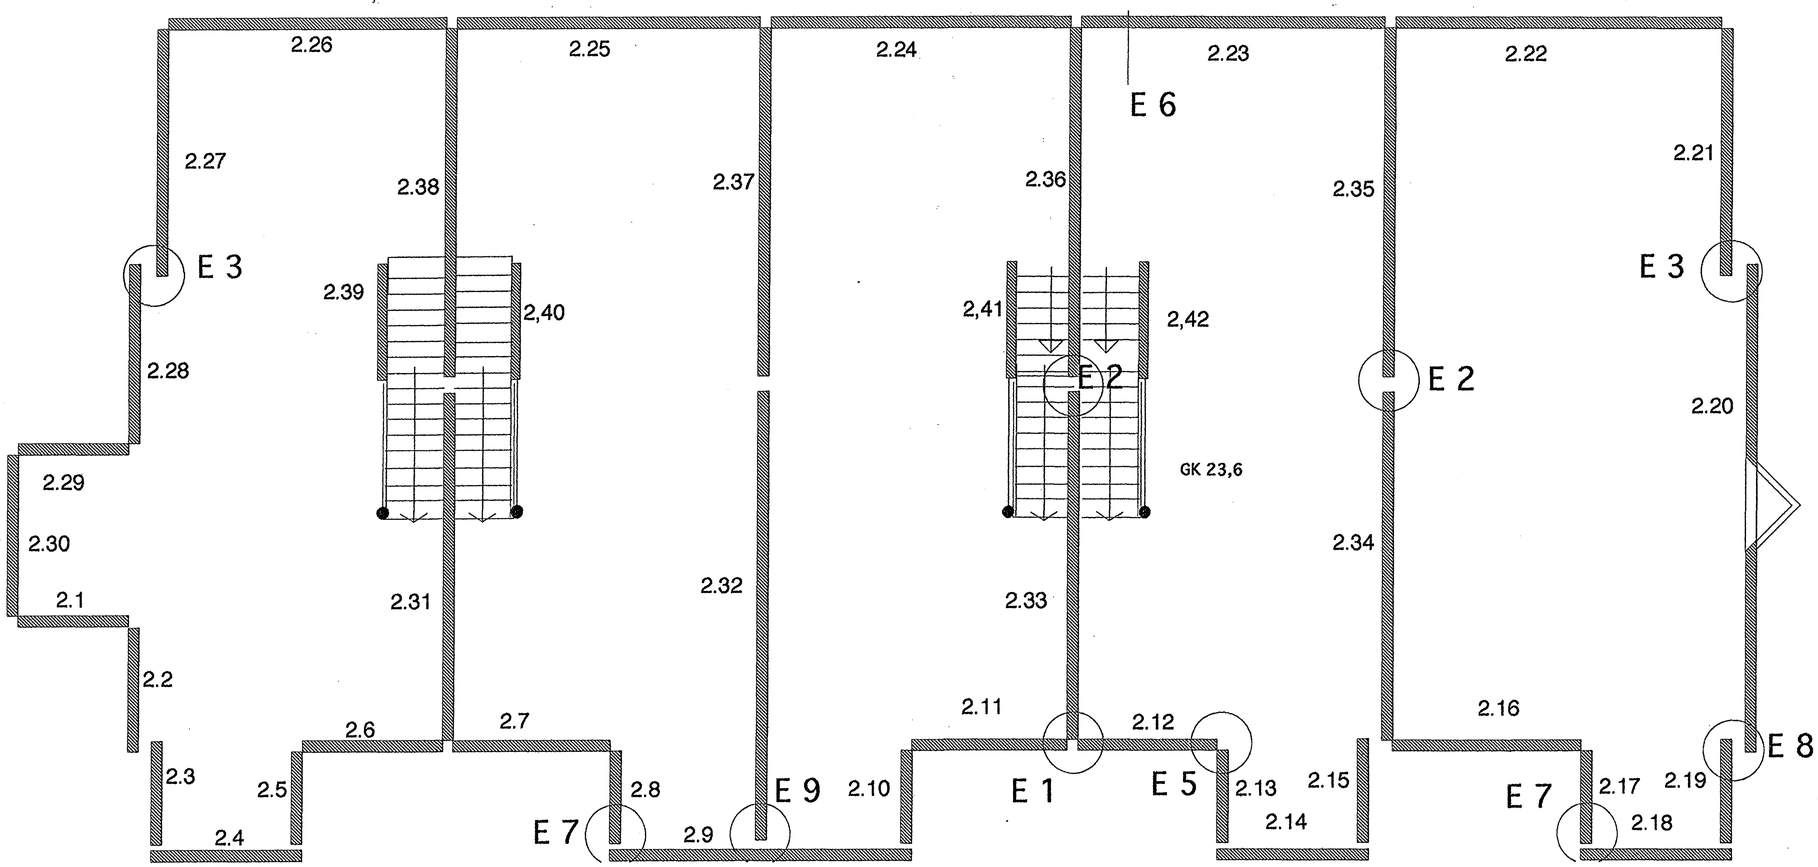

25.8.99
Tvíverk Eggerts
26.8. Skrúfuð skrá í lyftu

HAFNARFJARÐARBÆR
BYGGINGAFULLTRÚI

Heiti: Hringbraut 4	kvarði: 1: 50 1: 10		
	dags: 2 - 7 - 99	nr. 1012	
Verkefni: Einingar 2 hæðar grunnmynd og deilimyndir	hannað: BE / SI	teikn. nr. E - 2	
	teikn: BE		

Sveinn Ingólfsson VERKFRÆÐINGUR
Kirkjulundi 13 Garðabæ s 565 - 6900