


Veiti hér með samþykki mitt vegna fyrirhugaðra breytinga á húseigninni Hringbraut 50, Hafnarfirði.
Teikningar, blað nr.1 og nr.2, dagsettar 21.11.89.

Hafnarfirði 11.12.89
Arður Þórtardóttir

Samþykkt á fundi bygginga-
nefndar þ. 14.12.1989


BYGGINGAVALTRÚINN
HAFNARFIRÐI
[Signature]

HRINGBRAUT 50

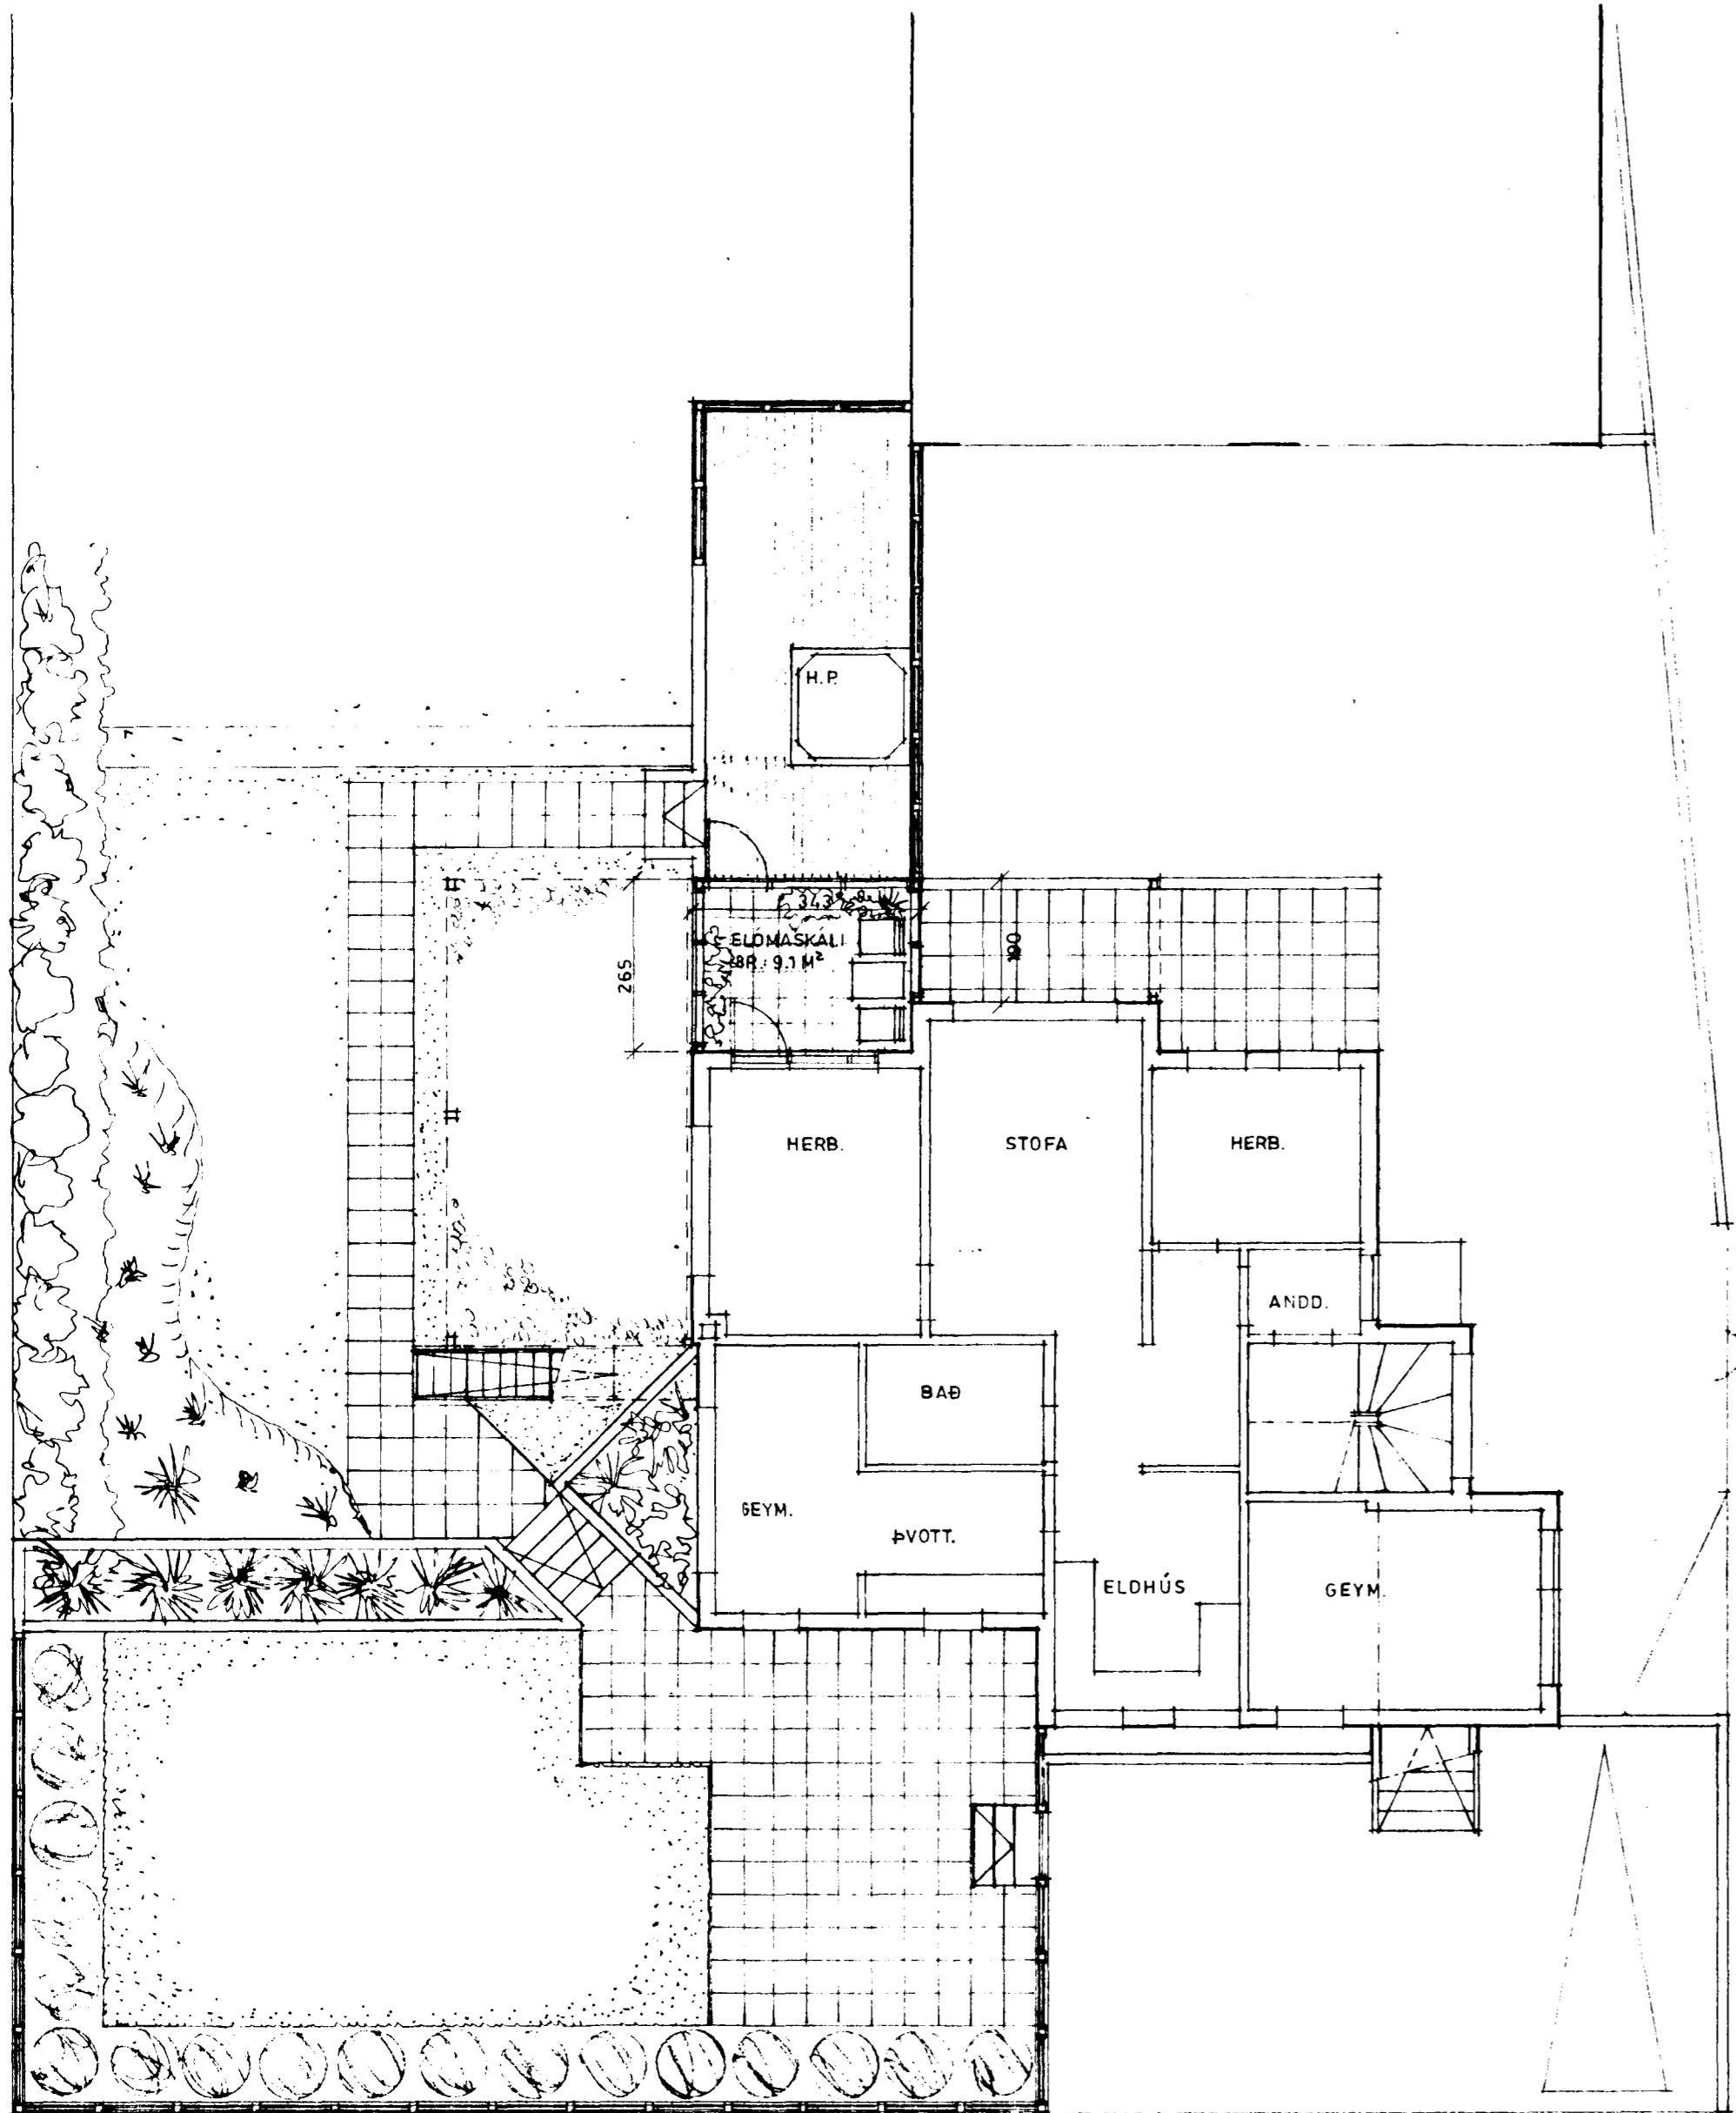

KJALLARI

VIÐBYGGING :		RÚMMÁL
BLÓMASK. :	18.2 M ²	50.0 M ³
ANDD. :	6.6 M ²	20.0 M ³
SAMT. :	24.8 M ²	70.0 M ³

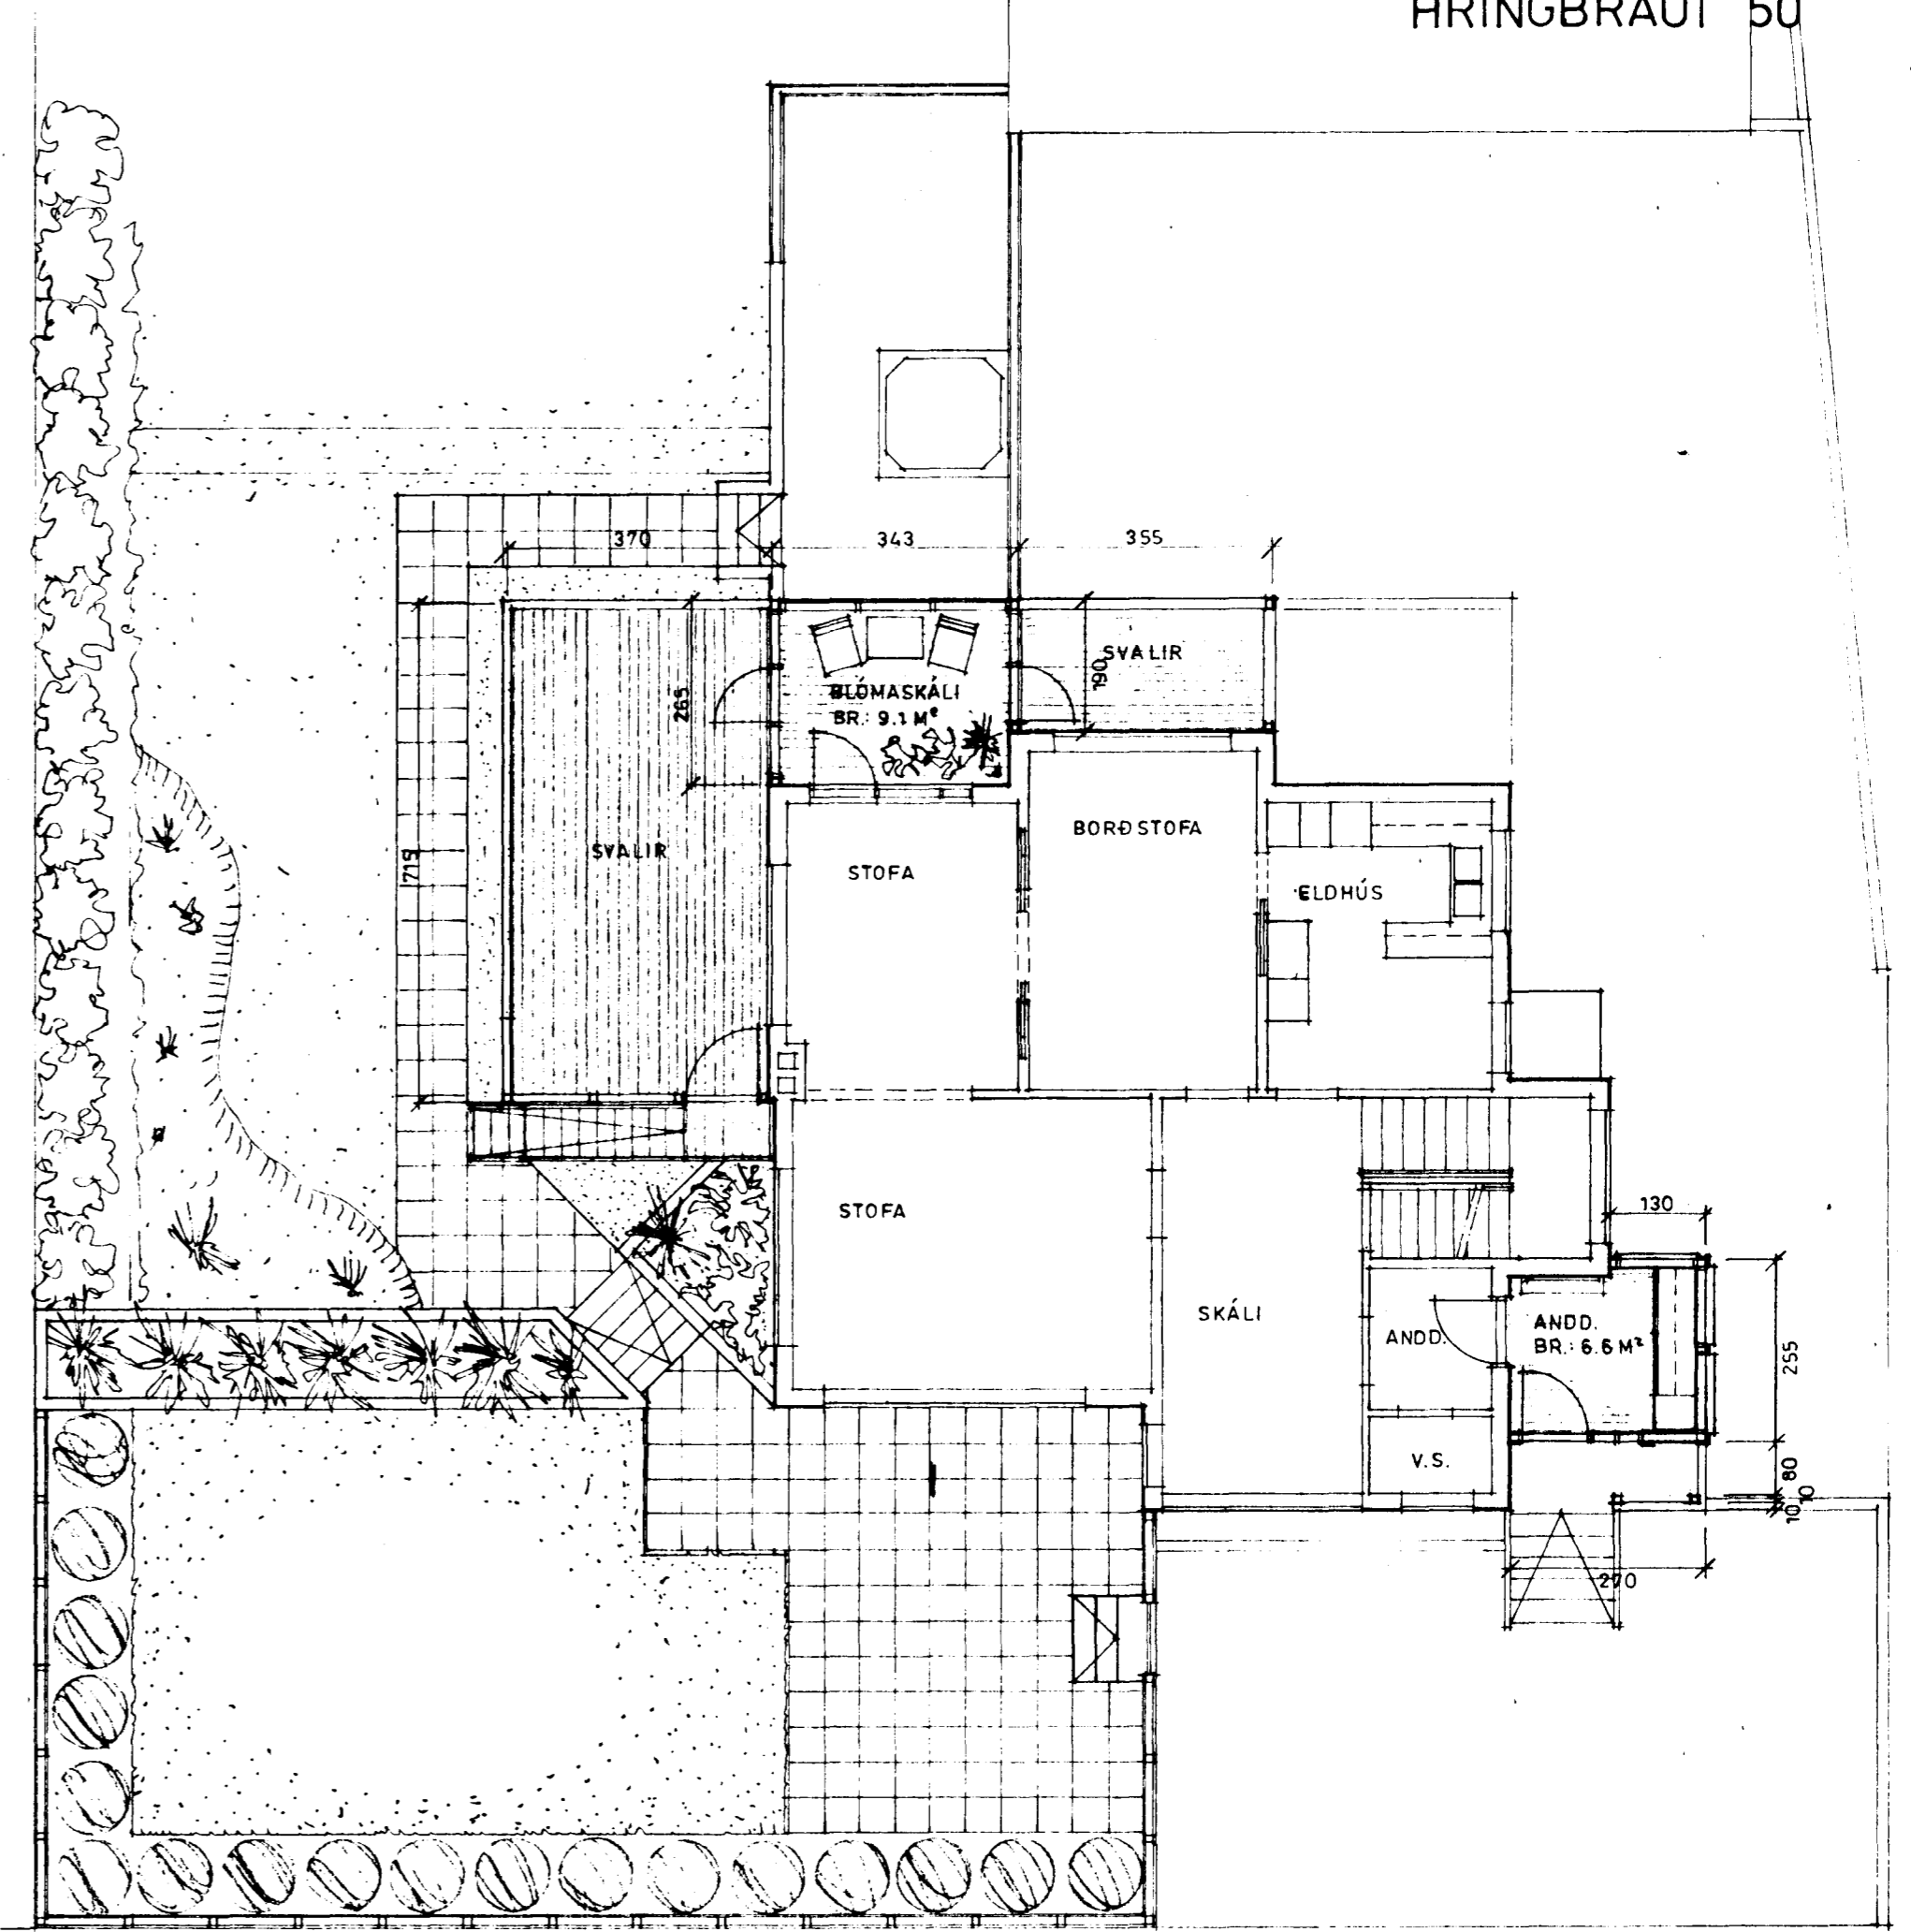

1.HÆÐ

7-295 : 3-11-89

Arður Þórtardóttir 01.