



Sambykkt á fundi bygginga-
nefndar þ. 14.12.1989
BYGGINGAUFULLTRÚINN
Í HAFNARFIRÐI


HRINGBRAUT 50

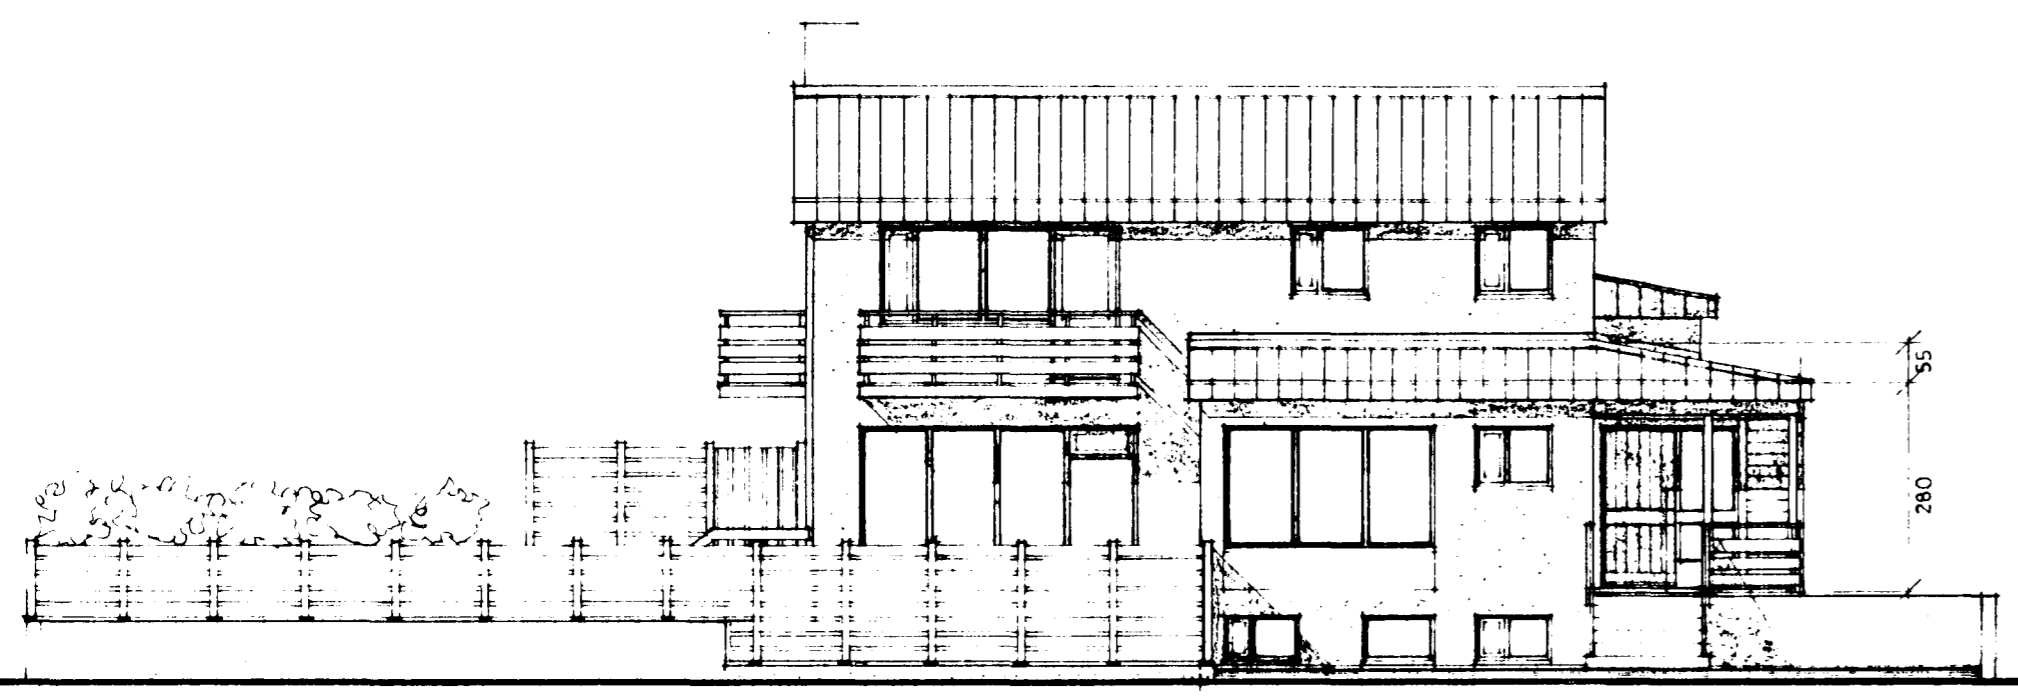

SUÐAUSTUR

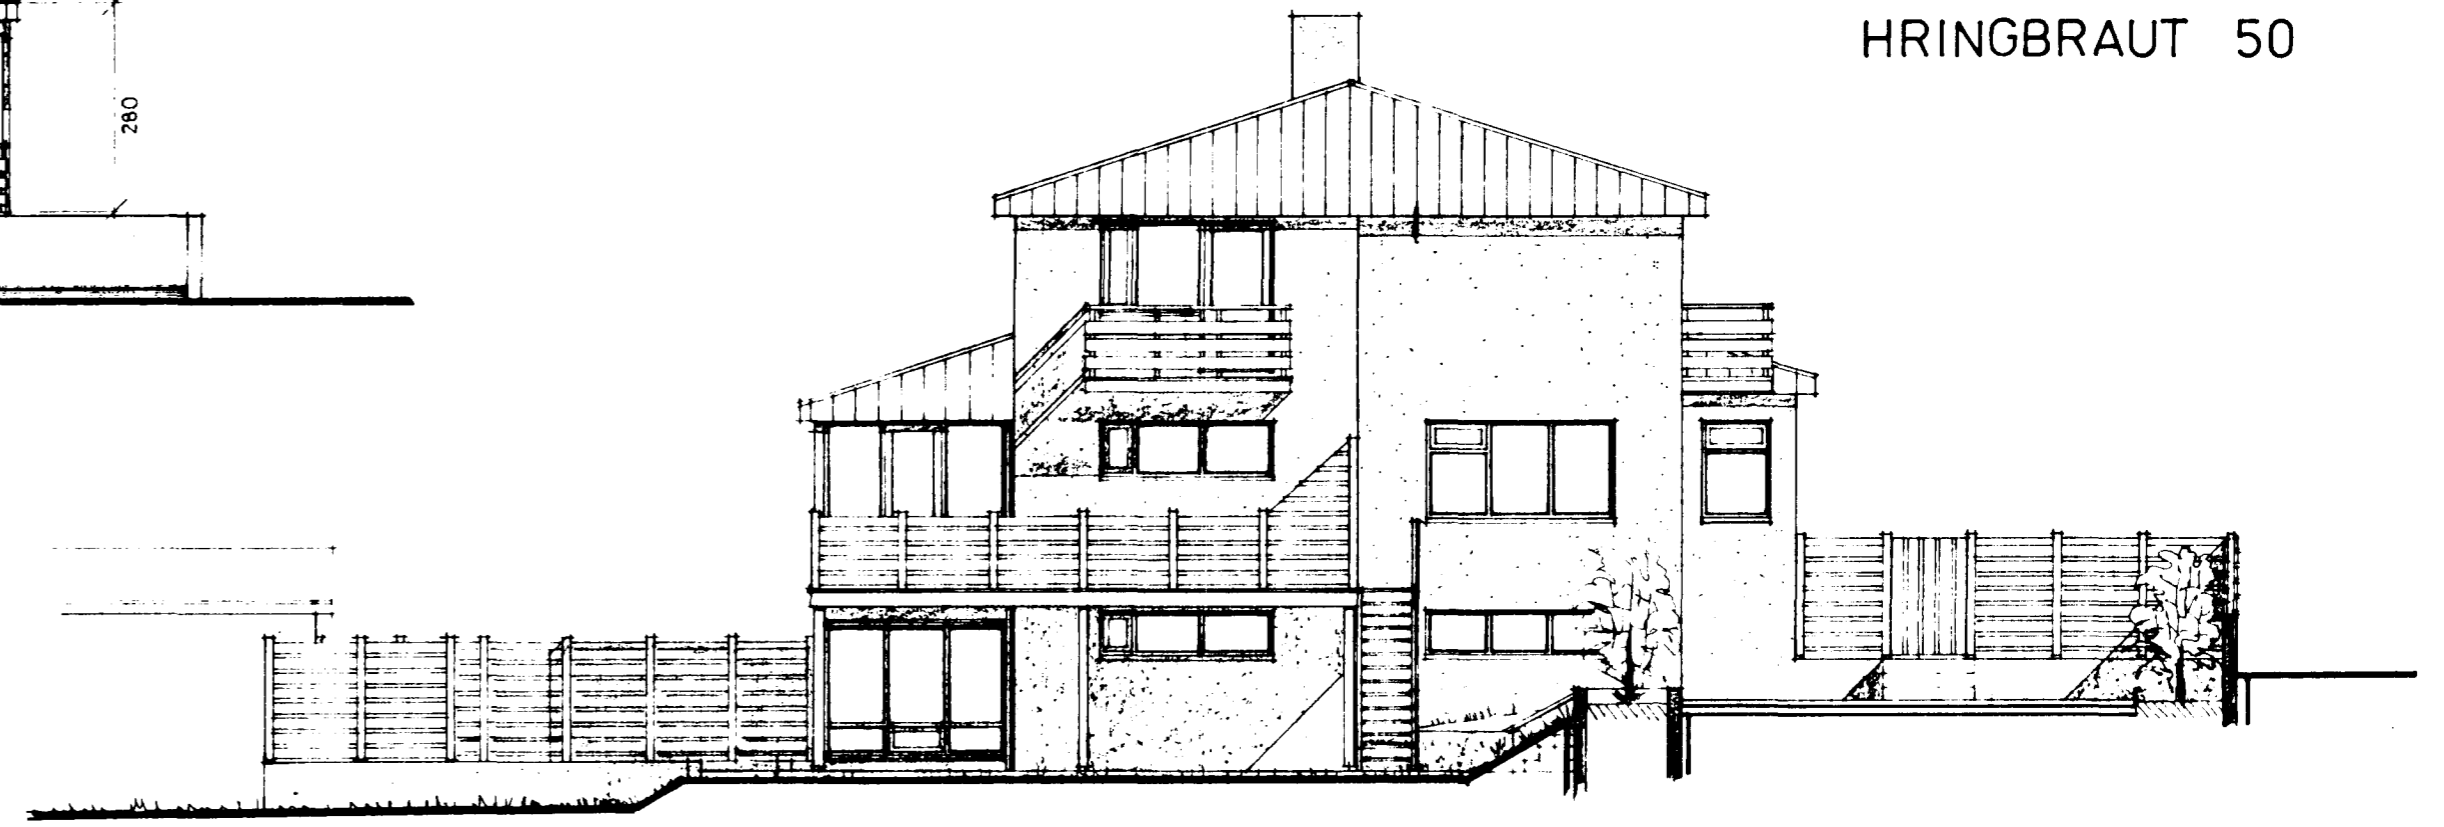


SUÐVESTUR

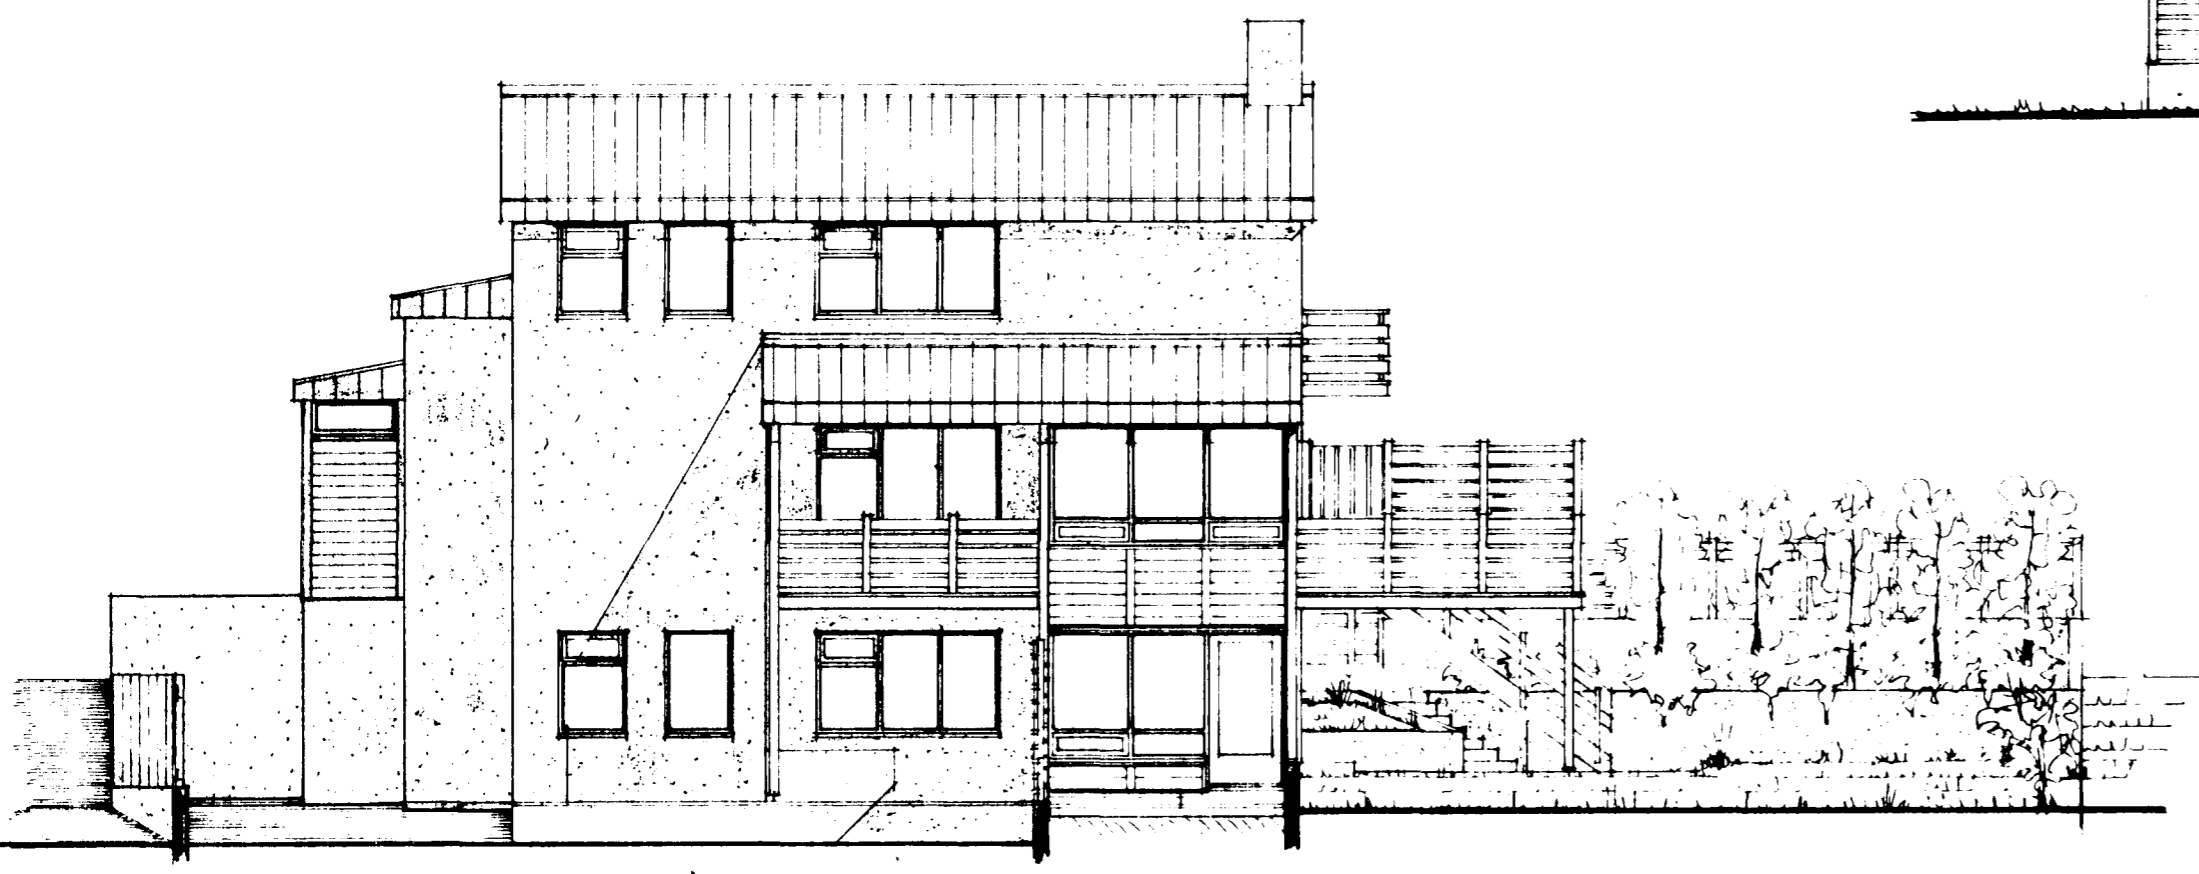

NORÐVESTUR



NORÐAUSTUR

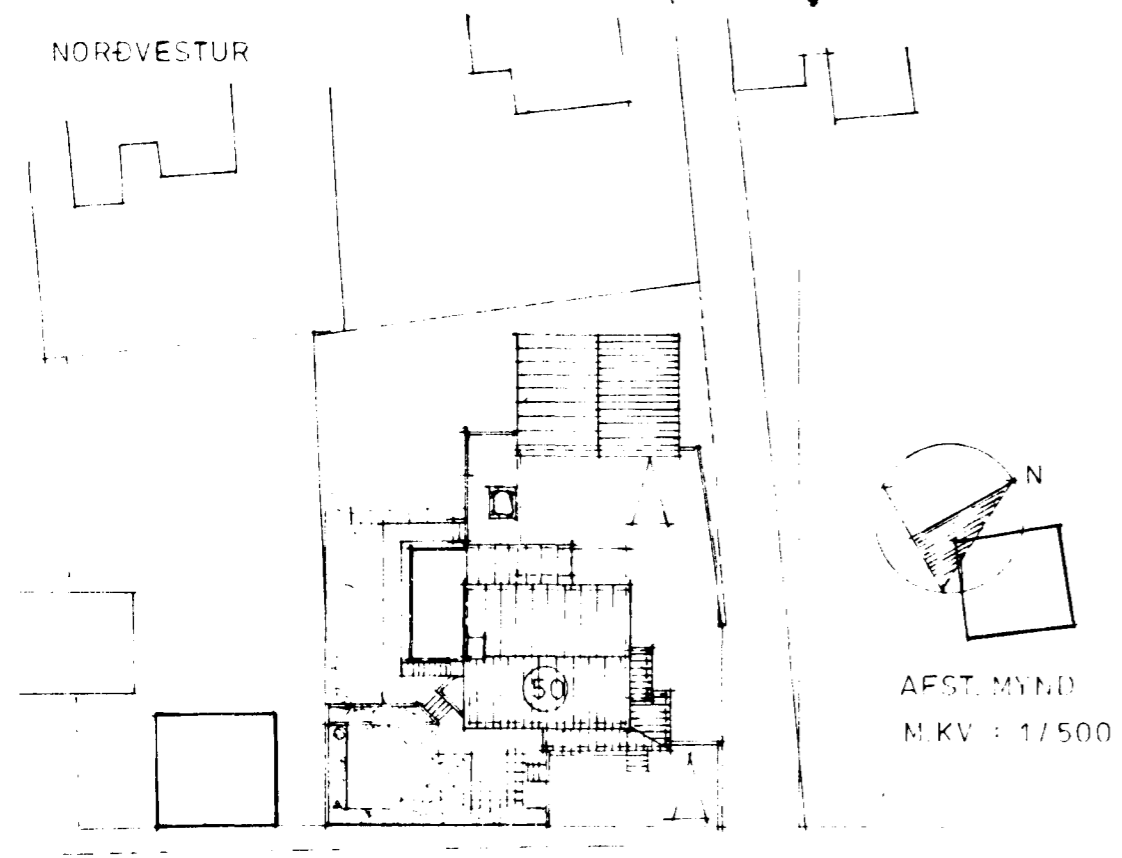

AFST. MYND
M.K.V. : 1/500

HRINGBRAUT