


Samþykkt á fundi bygginga-  
nefndar þ. 14.12.1989


BYGGI GAFULLTRÚINN  
Í HAFNARFIRÐI

HRINGBRAUT 50

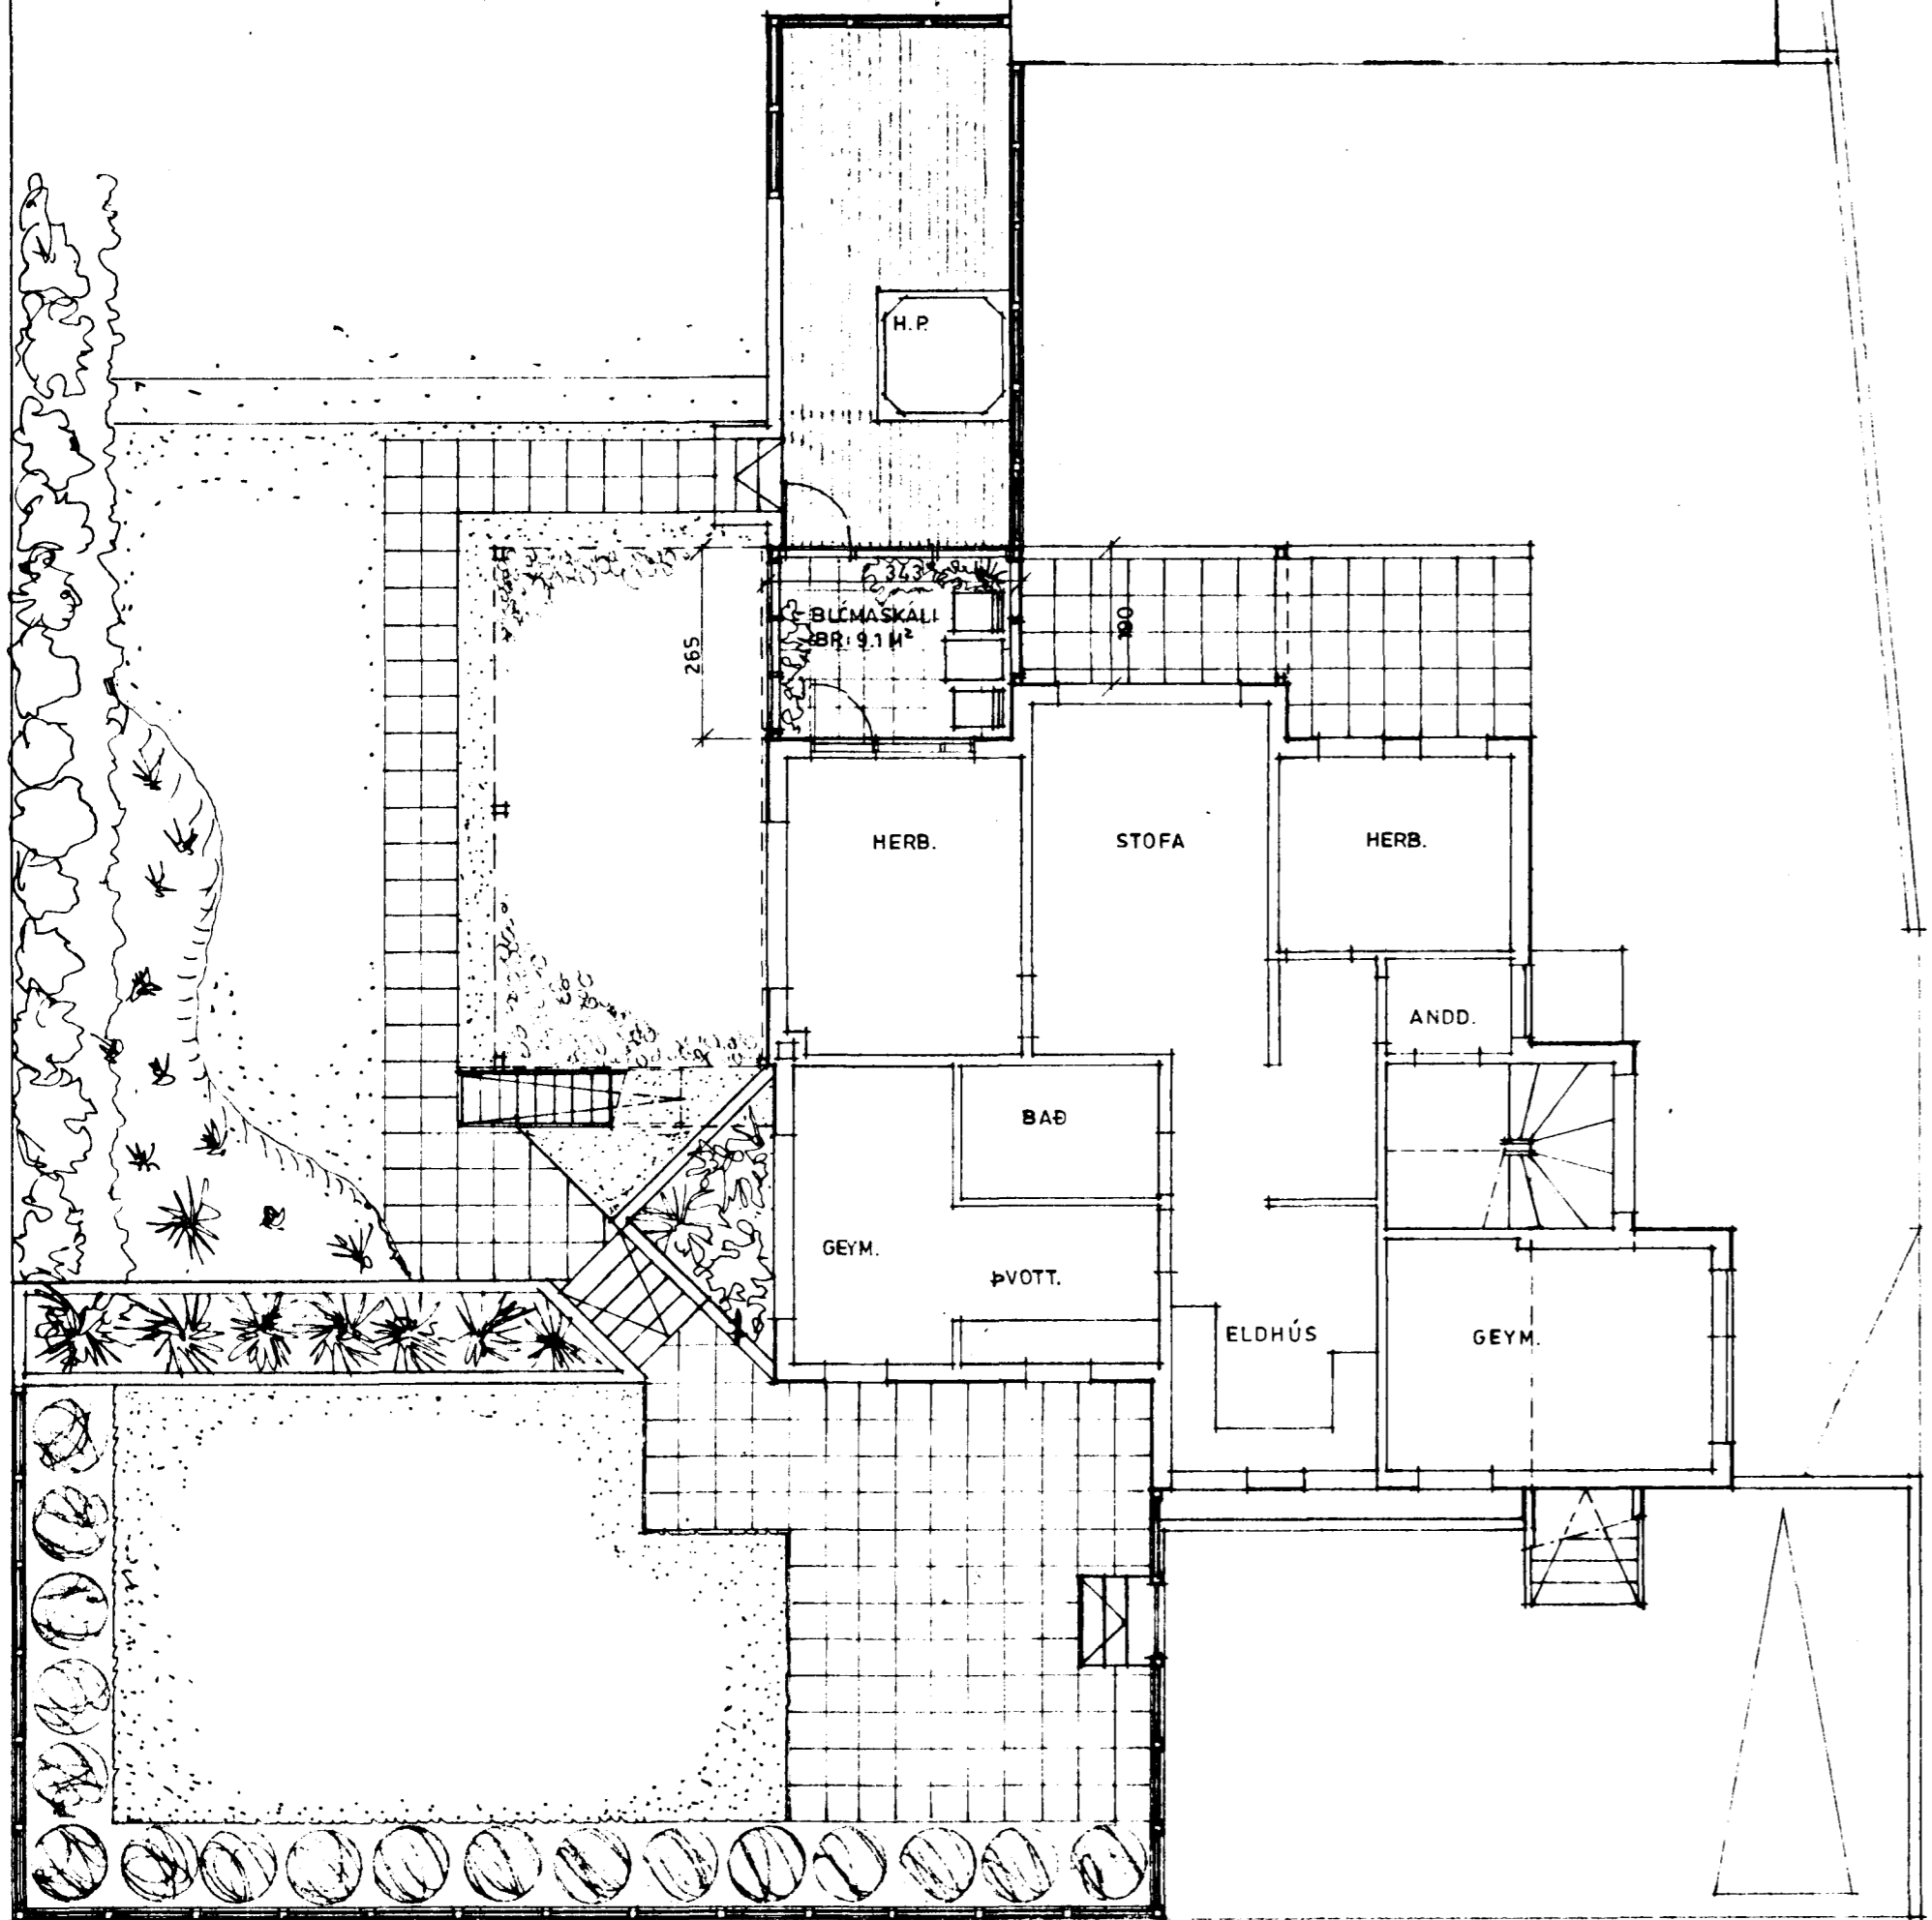

KJALLARI

VIÐBYGGING :		RÚMMÁL
BLÓMASK. :	18.2 M <sup>2</sup>	50.0 M <sup>3</sup>
ANDD. :	6.6 M <sup>2</sup>	20.0 M <sup>3</sup>
SAMT. :	24.8 M <sup>2</sup>	70.0 M <sup>3</sup>

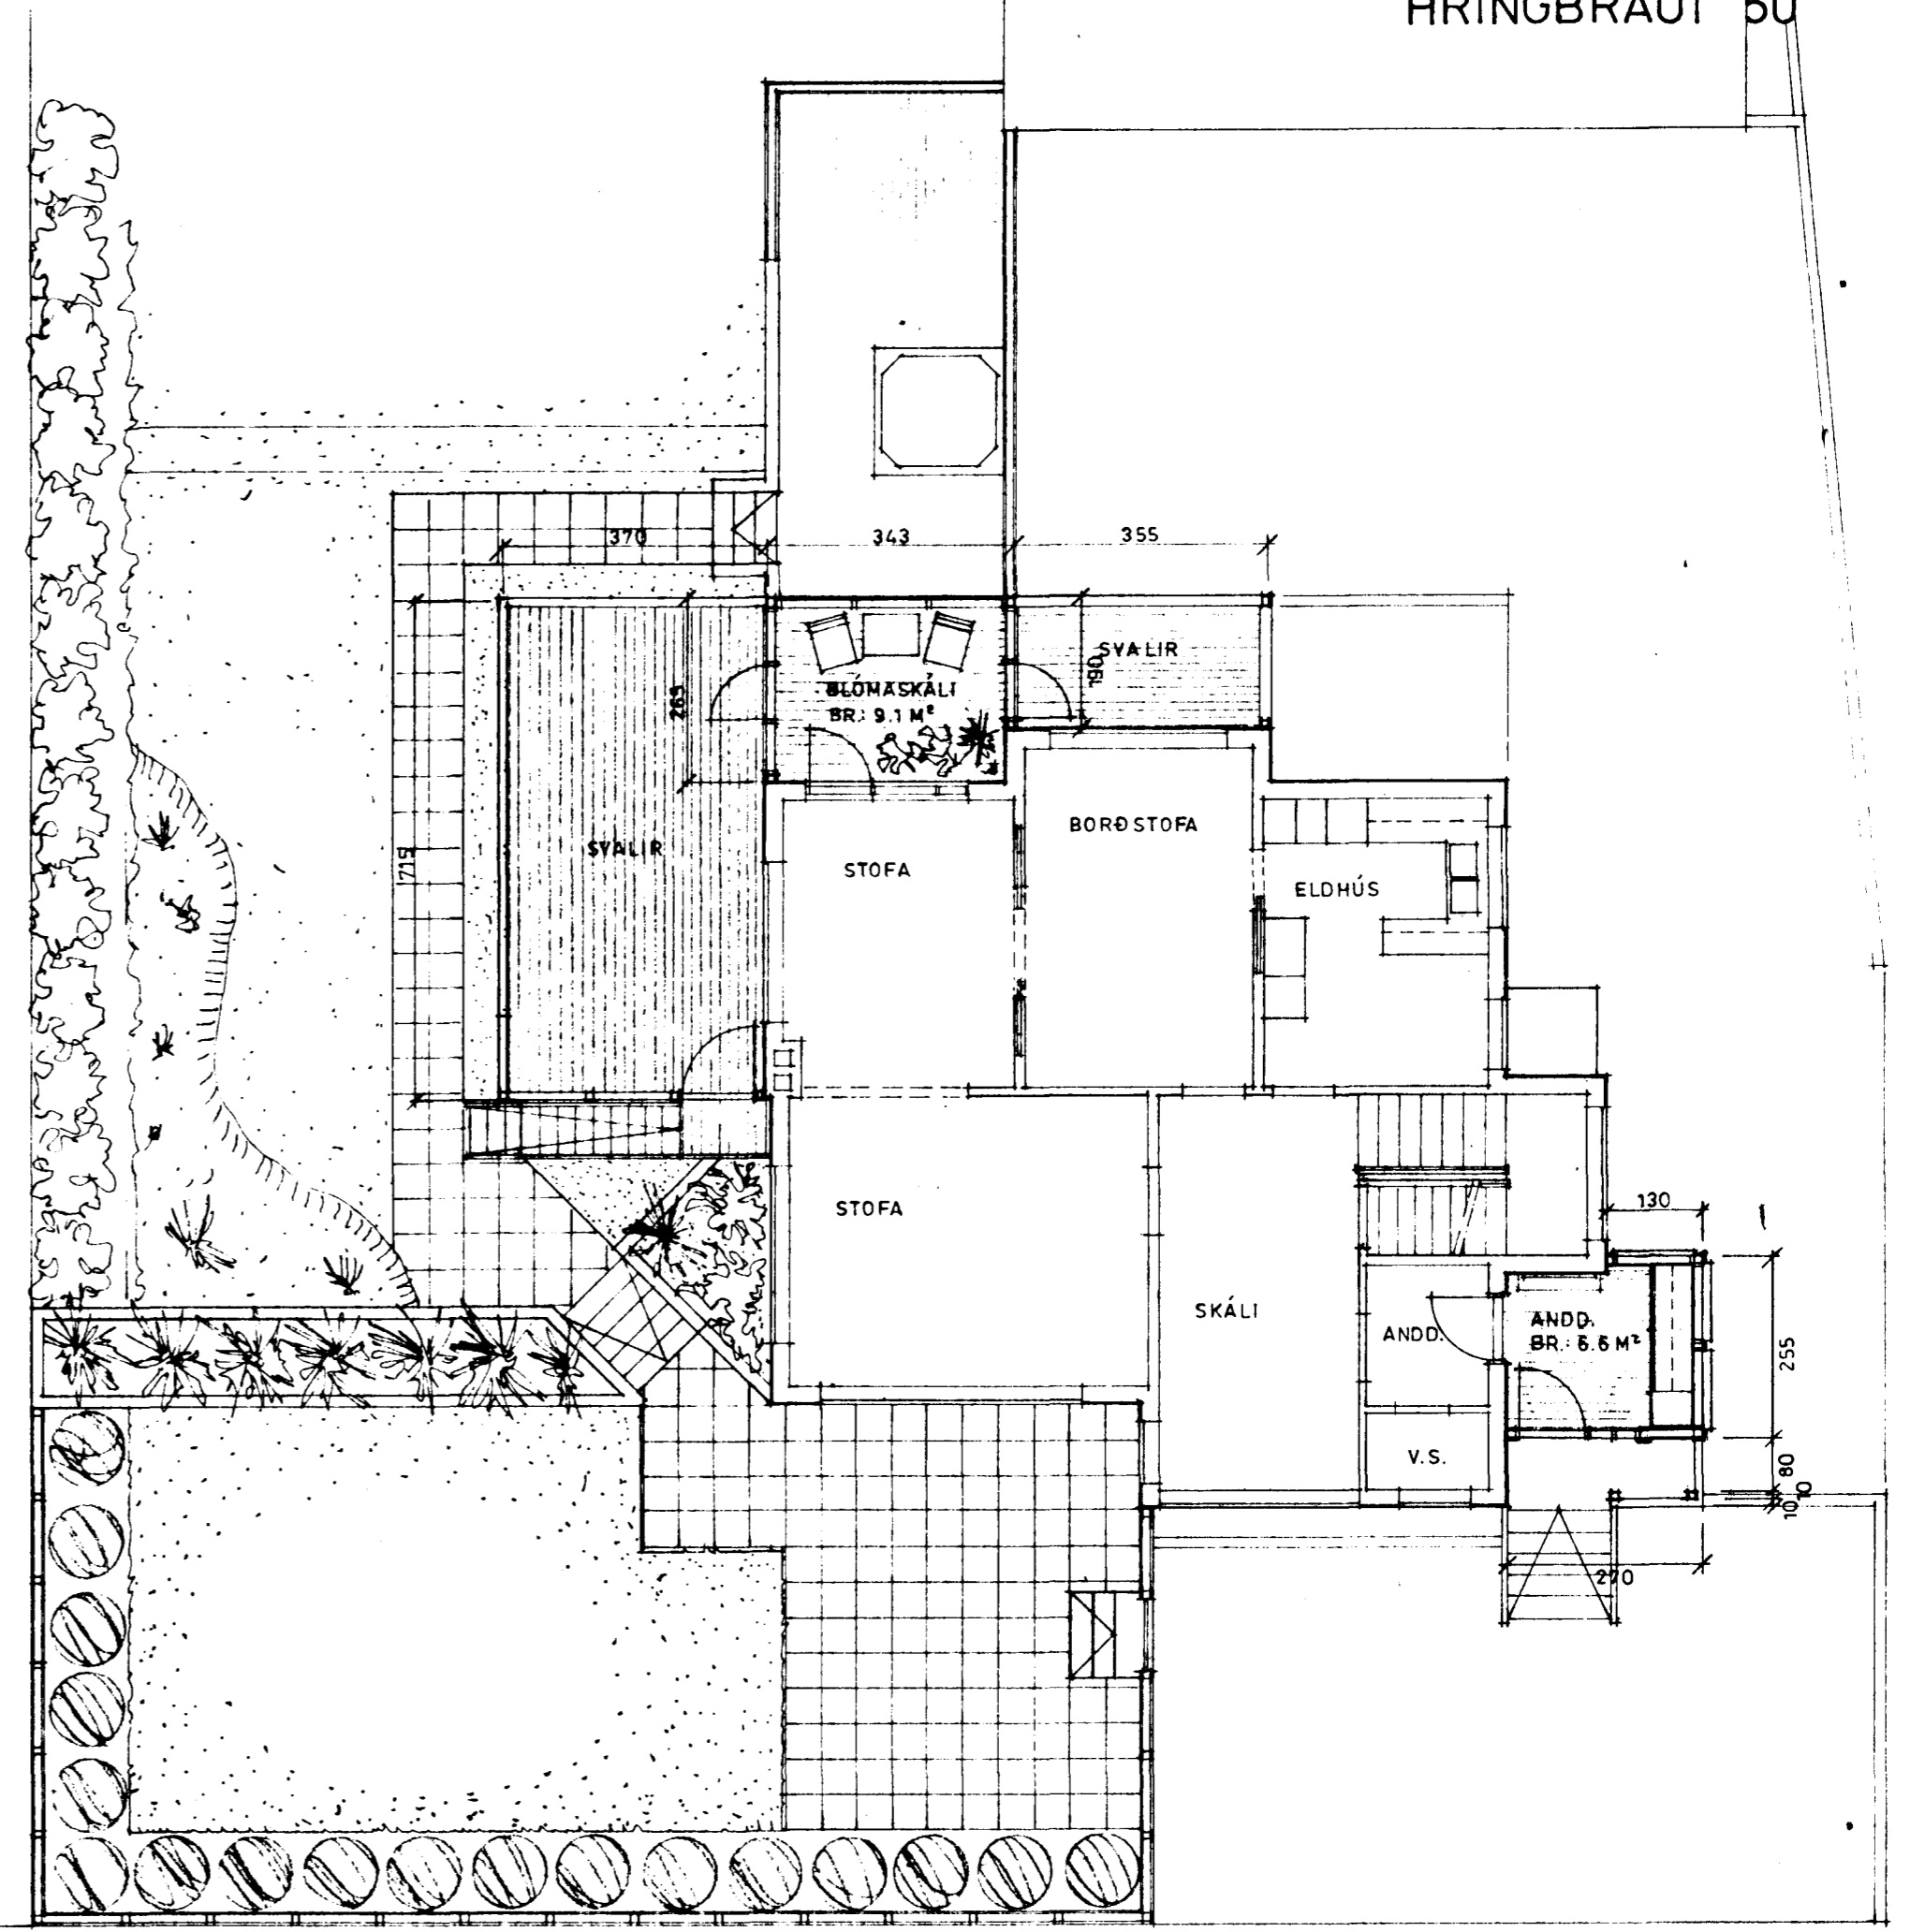

1.HÆÐ

*Óli Þórðarson* 01.