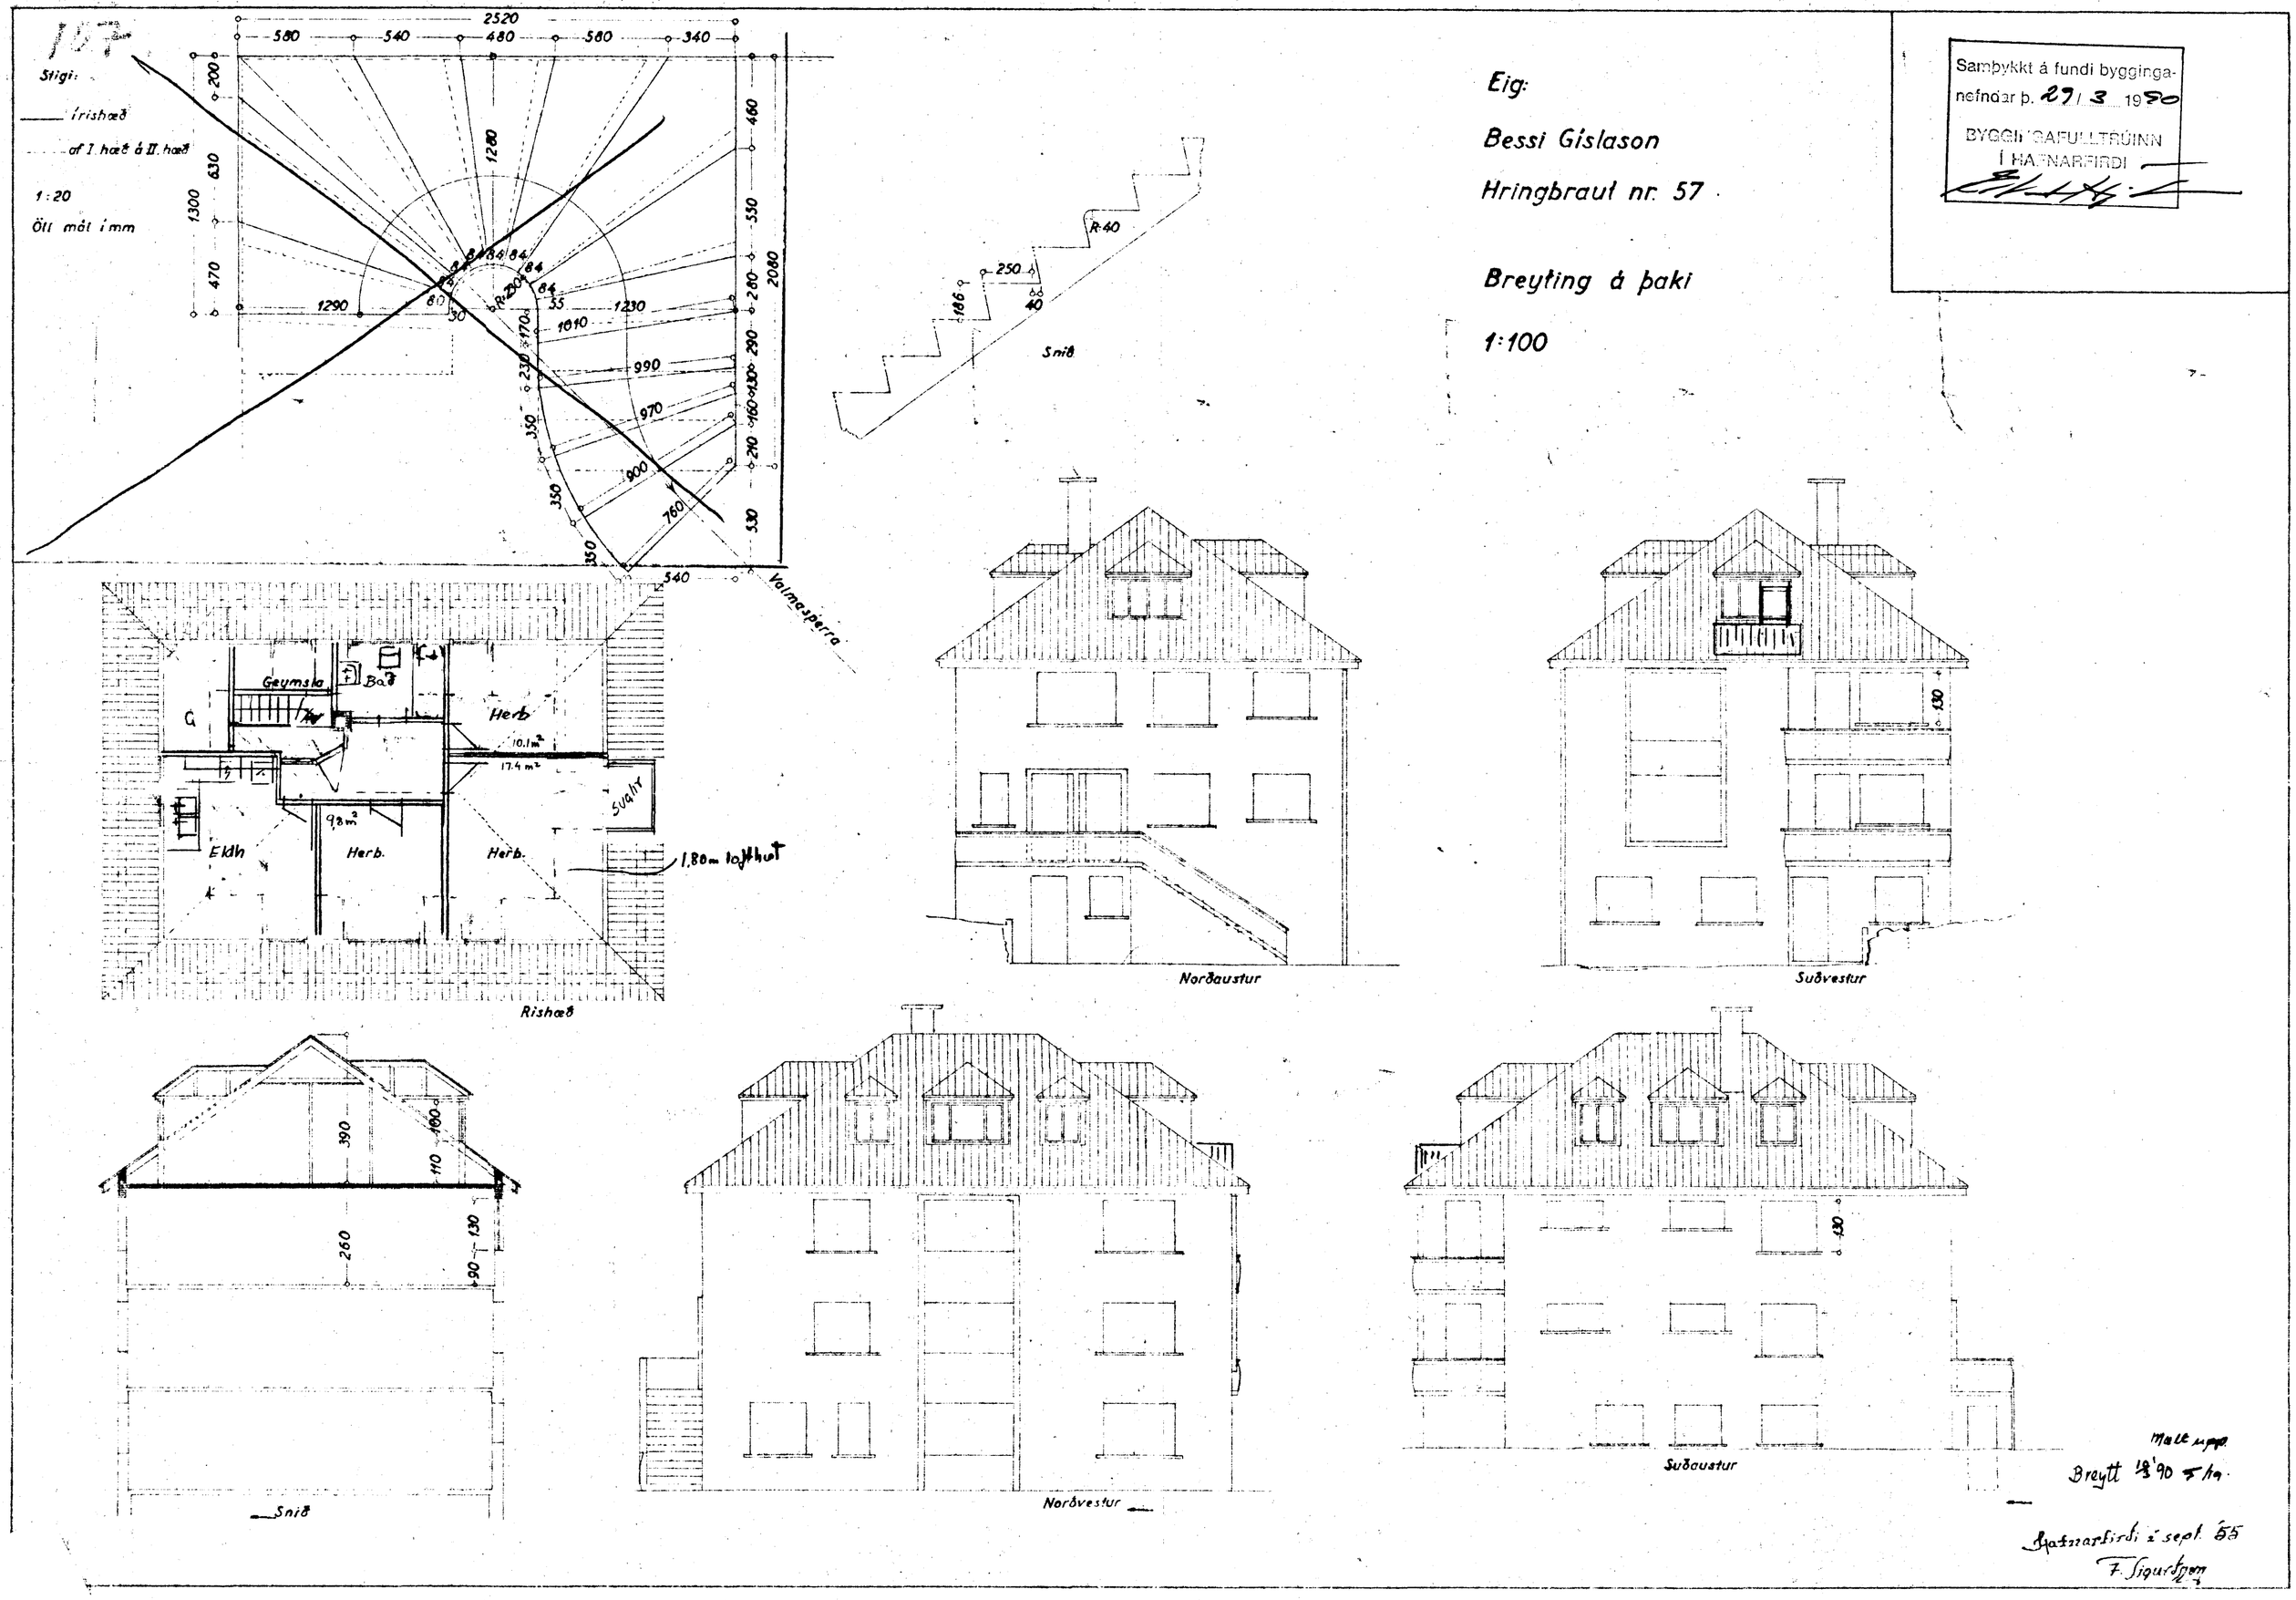


Eig:

Bessi Gíslason

Hringbraut nr. 57

Breyting á þaki

1:100

Samþykkt á fundi bygginganefndar þ. 29/3 1990

BYGGINGAFULLTRÚINN Í HAFNARFIRÐI

Mælt upp.

Breytt 18/3 '90 5/19.

Hafnarfirði í sept. '55

F. Sigurðsson