

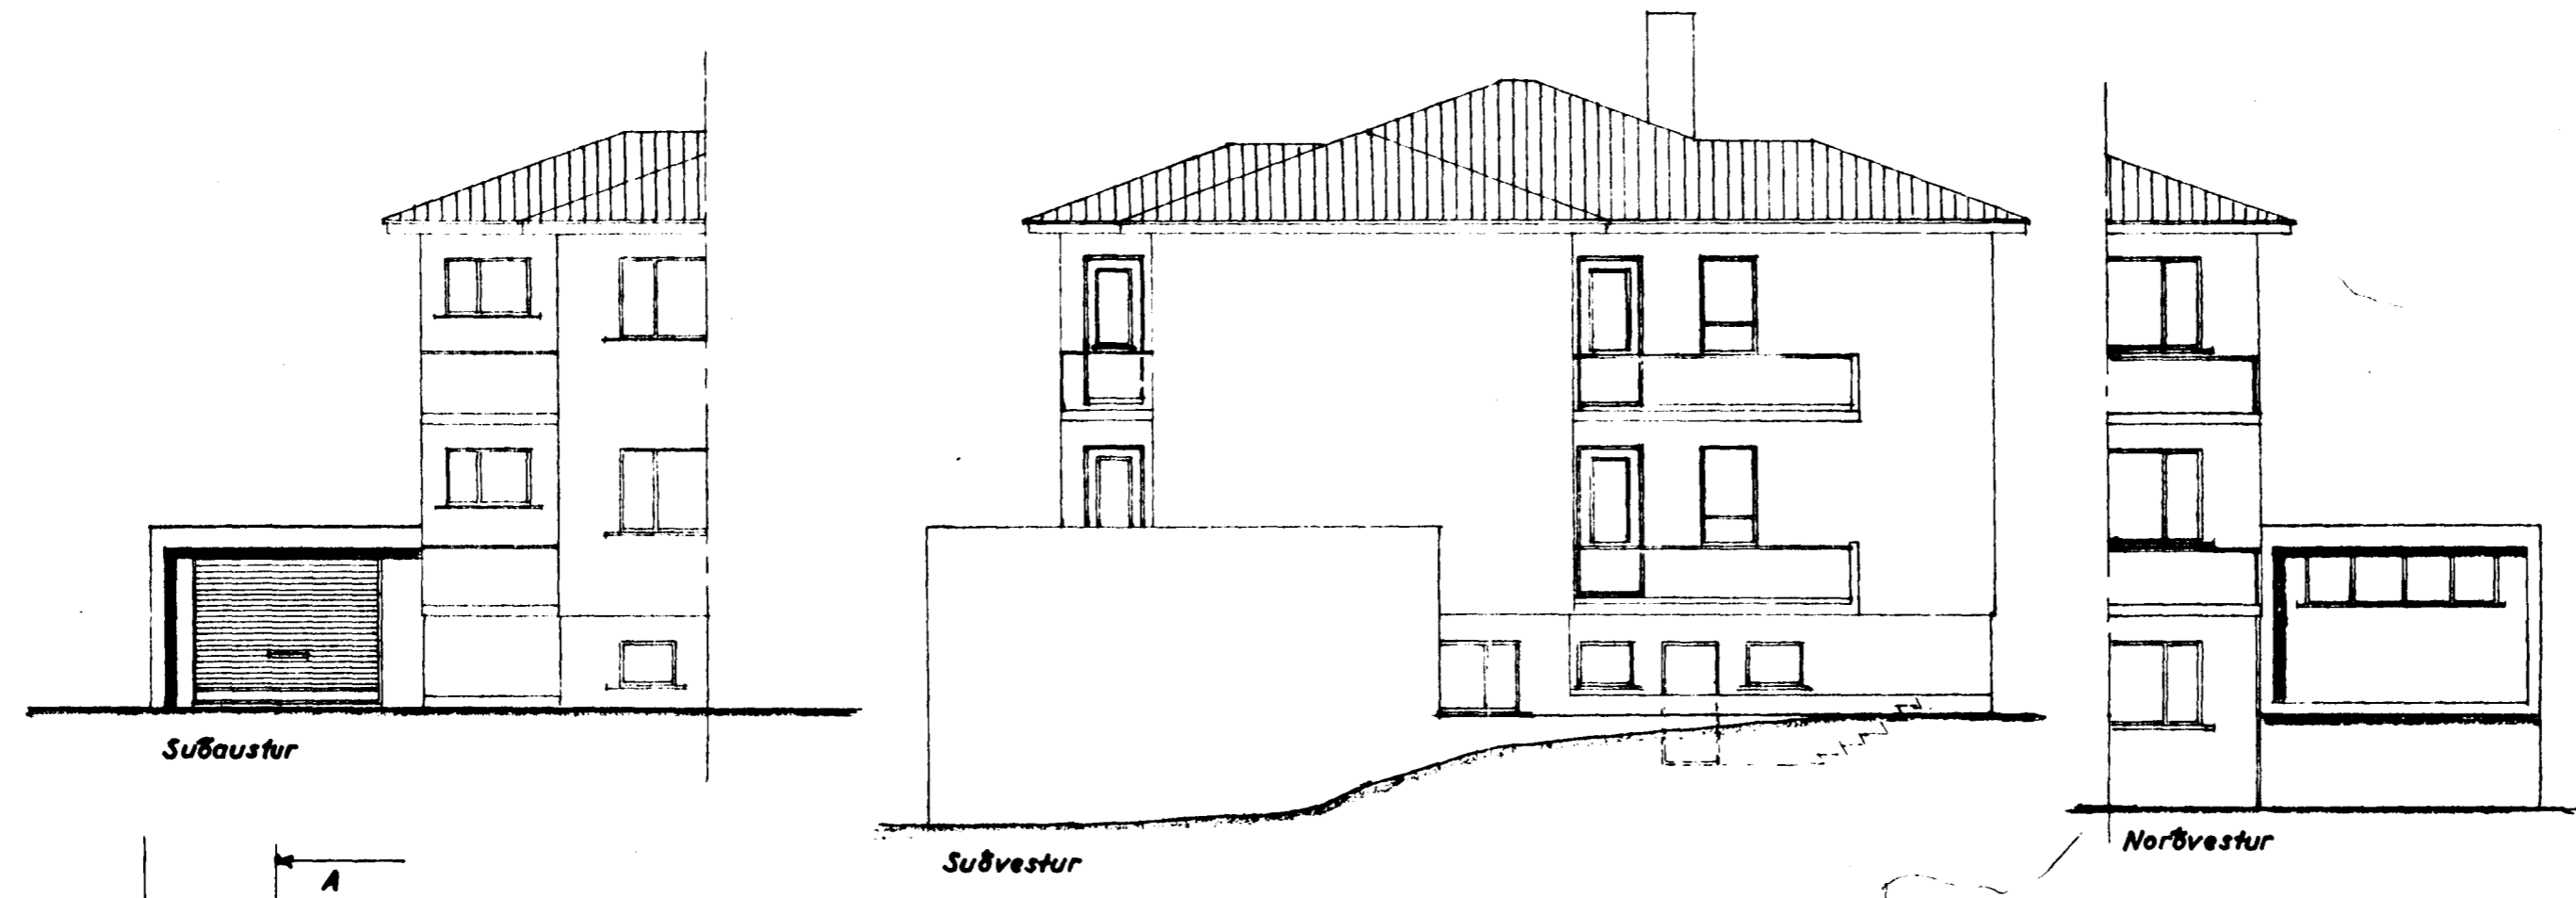
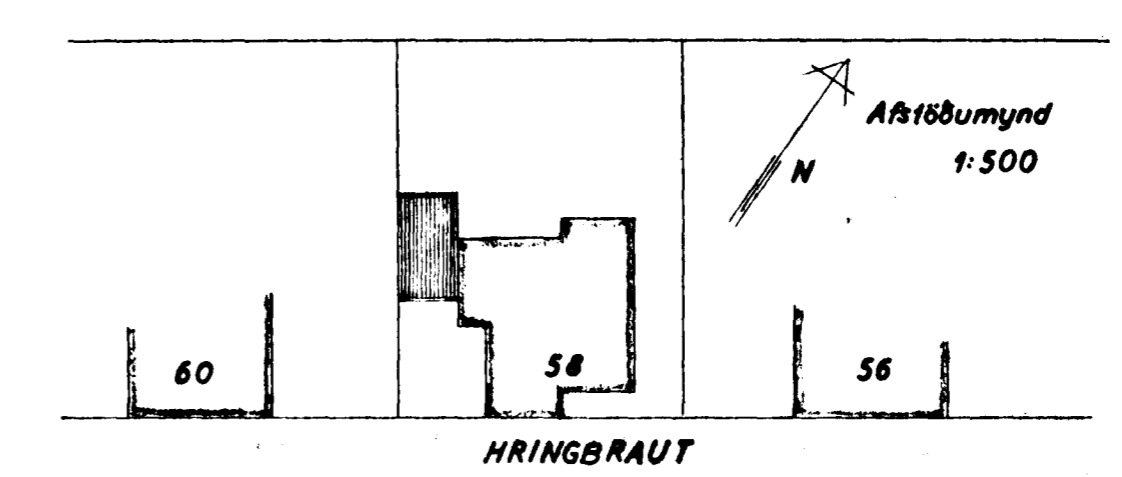


Jamþykkt & fundi bygginga-  
nefndar þ: 15. 5. 1968

BYGGINGAÞULLTRÚINN  
I HAENARFIRÐI  
E. Sigurðsson

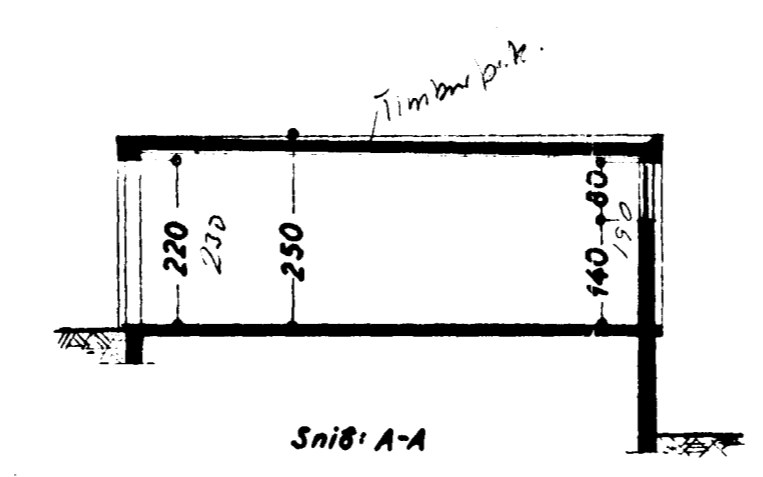

Stærð:  
L68 470,0 m<sup>2</sup>  
Hús 125,6 m<sup>2</sup>  
Bílg. 27,3 m<sup>2</sup> 68,0 m<sup>2</sup>

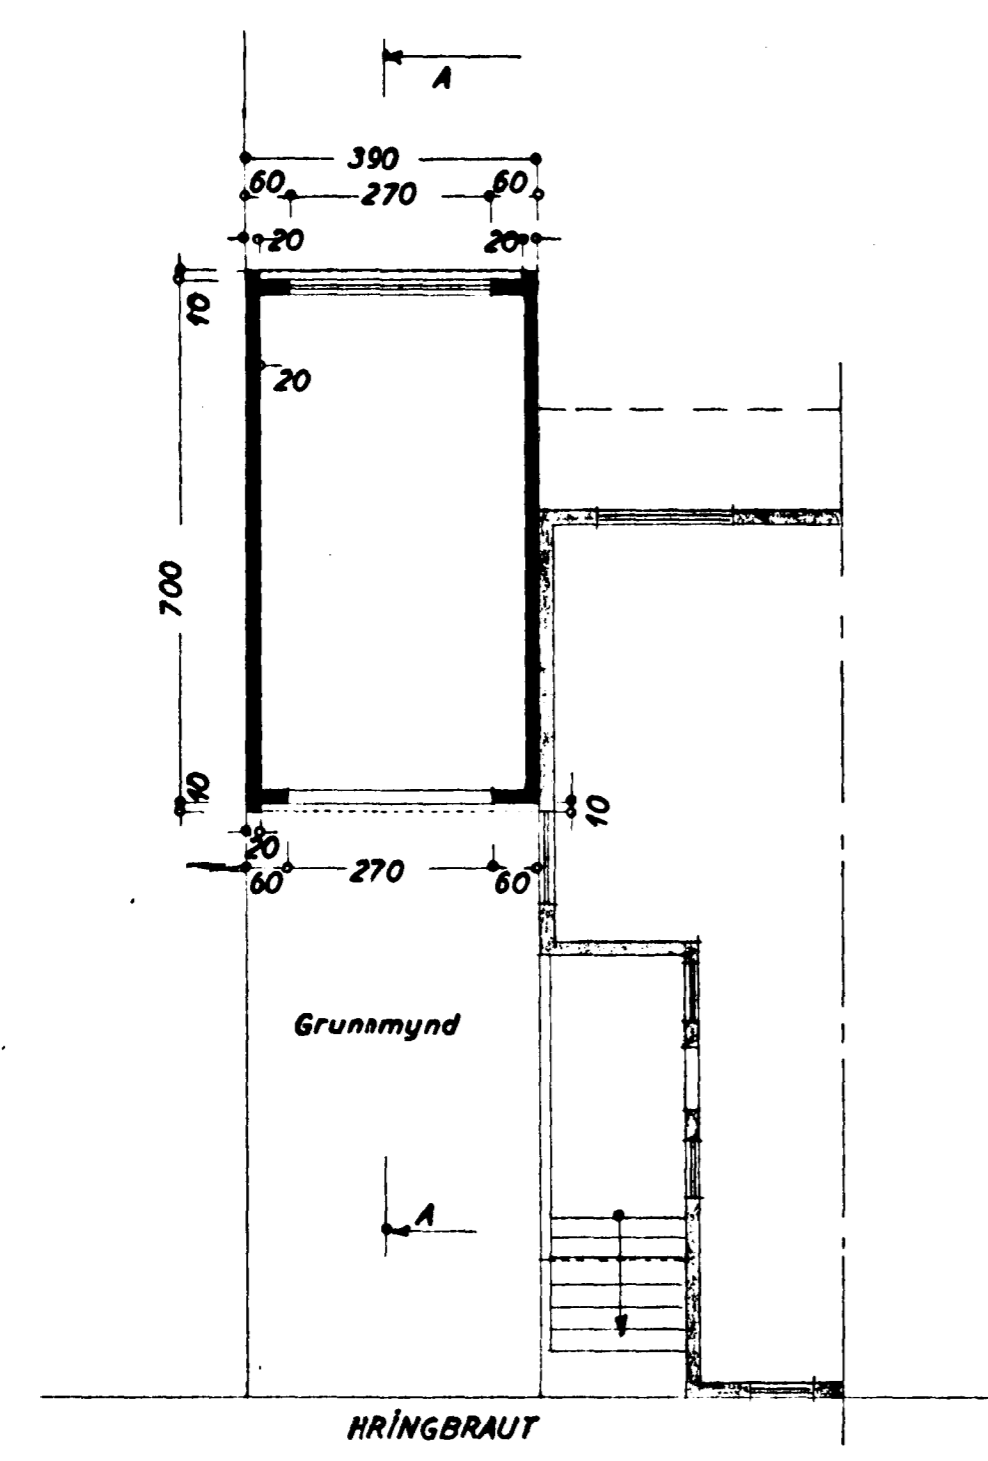

HRINGBRAUT NR. 58

BILGEYMSLA  
Útt Grunnmynd } 1:100  
Snib  
Afskiðmynd 1:500

Hafræðingur E. Sigurðsson 1968