


Stærð-bílg.  
35,5 m<sup>2</sup>  
80,2 m<sup>3</sup>

N

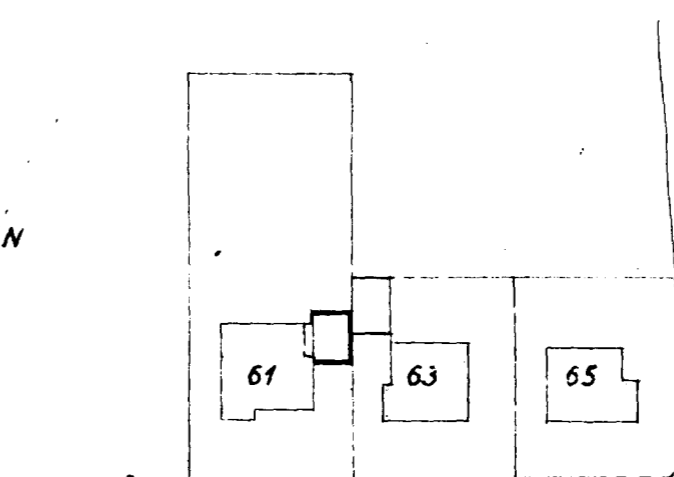


HRINGBRAUT

Sæmþykkt á fundi bygginga-  
nefndar þ. 24.8 1999


BYGGINGAFULLTRÚINN  
Í HAFNARFIRÐI

*Sigríður Halldóttir*

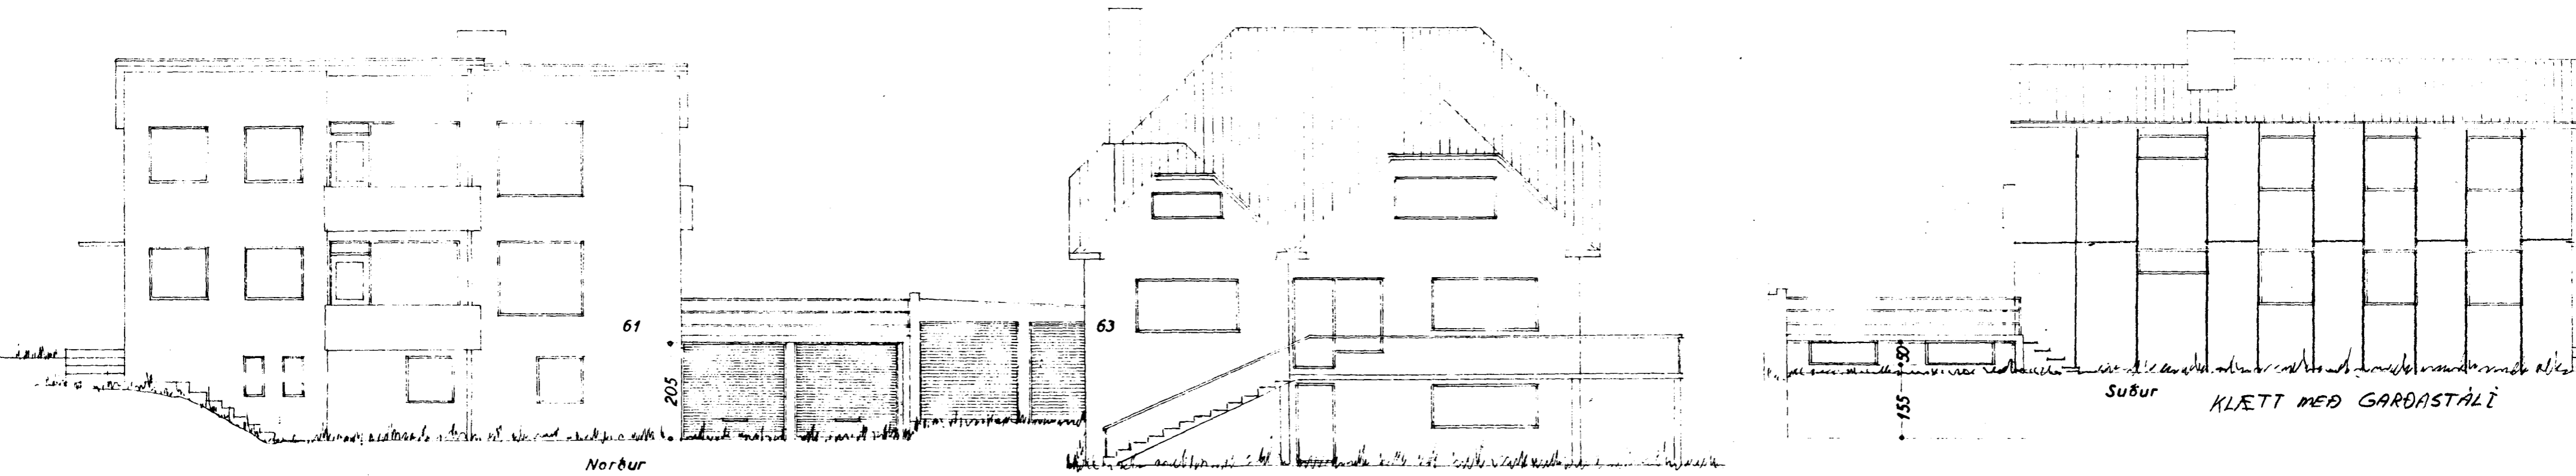


Norður

Suður  
KLETT MED GARDASTÁLI

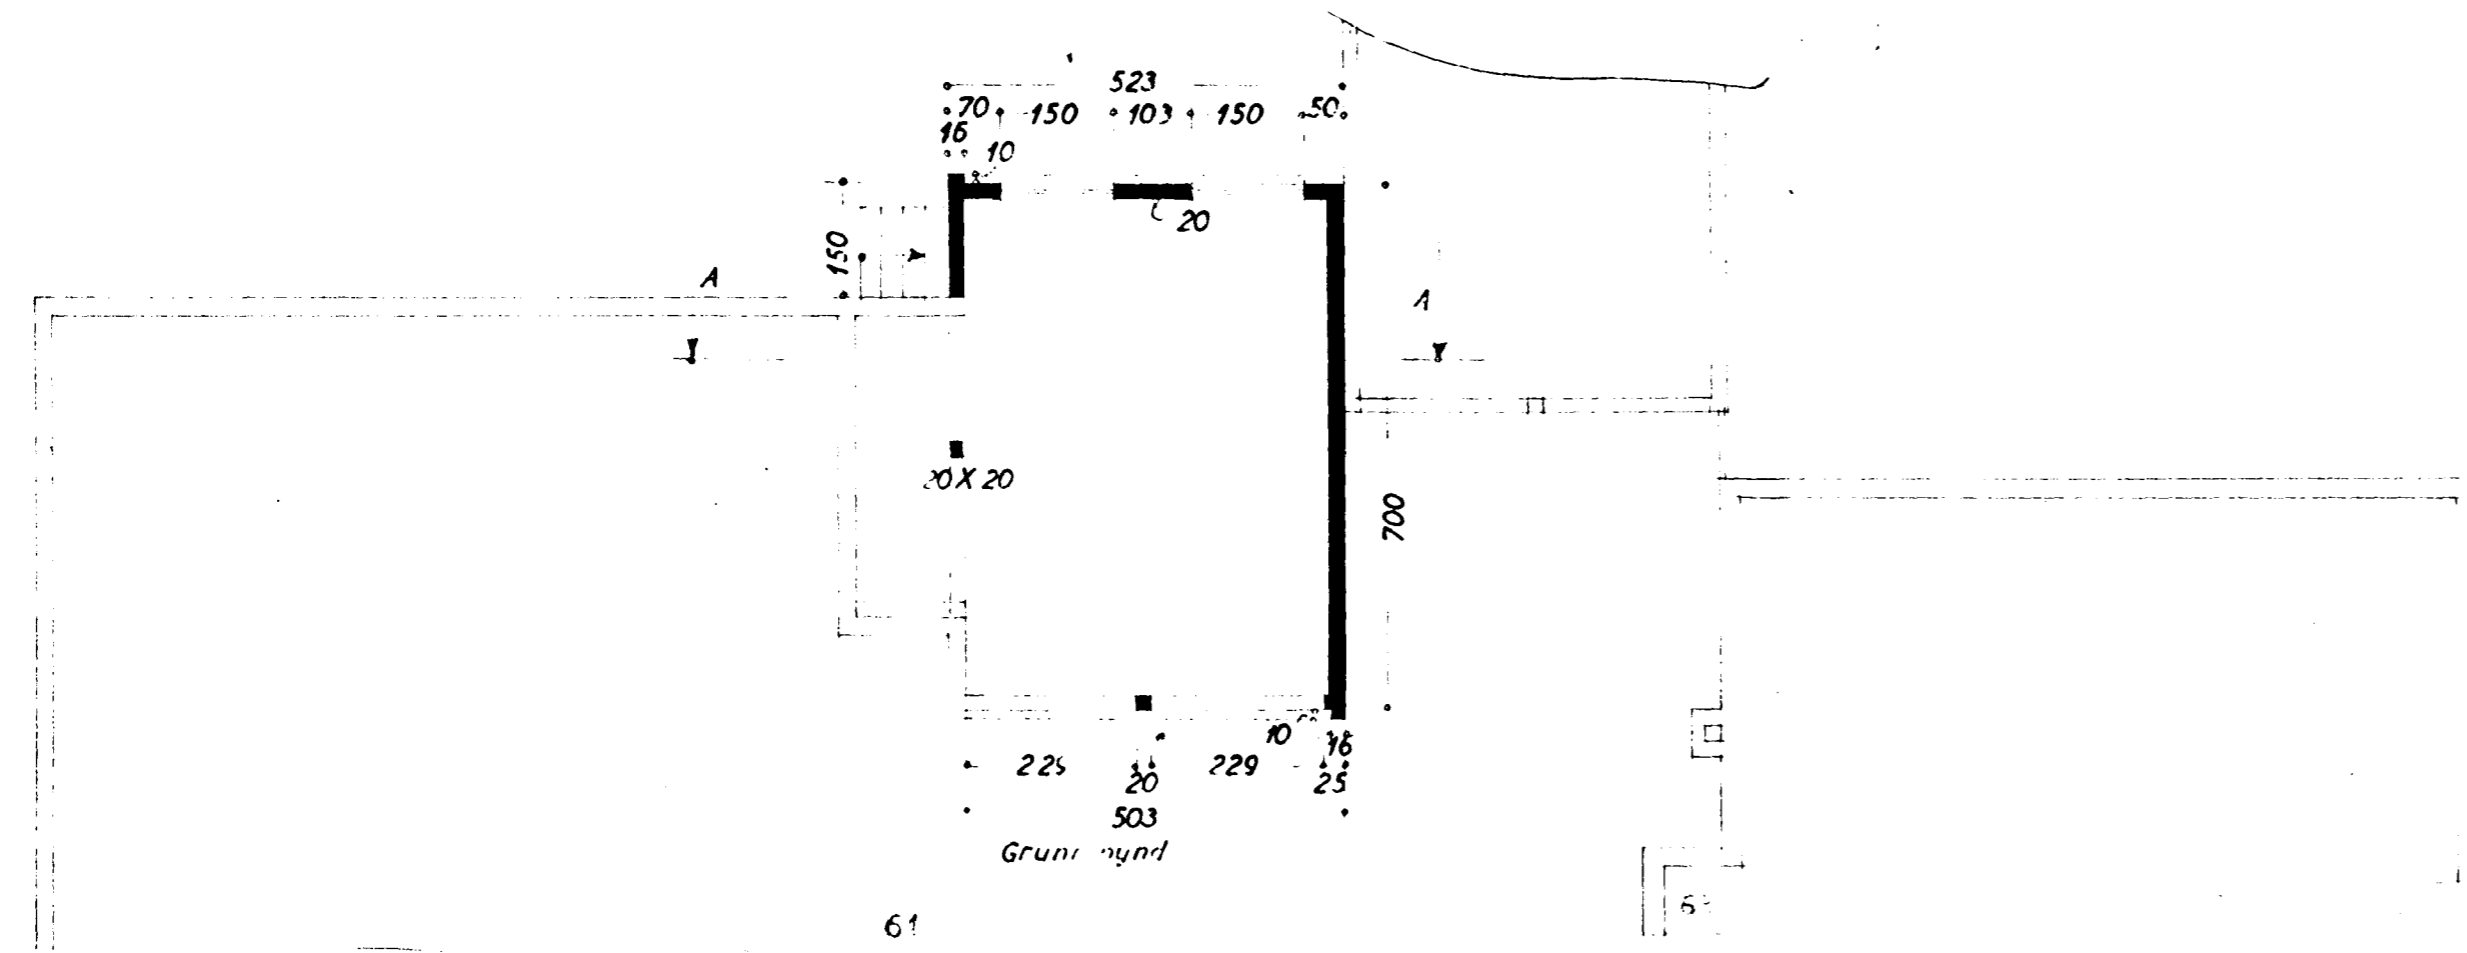

61

Grunnmynd

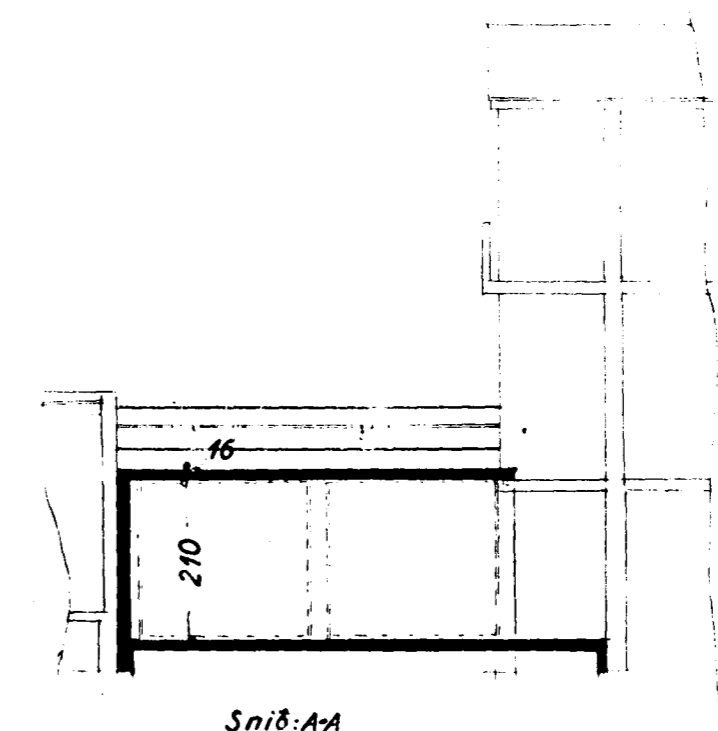

Snib:A-A

Hafnarfirði í ágúst 1962  
*V. Björnsson*