

Hringbraut nr. 61


Bilgeymsla

1:100

AFSTÖÐUMYND

1:1000

Stærð-bilg.
35,5 m²
80,2 m³

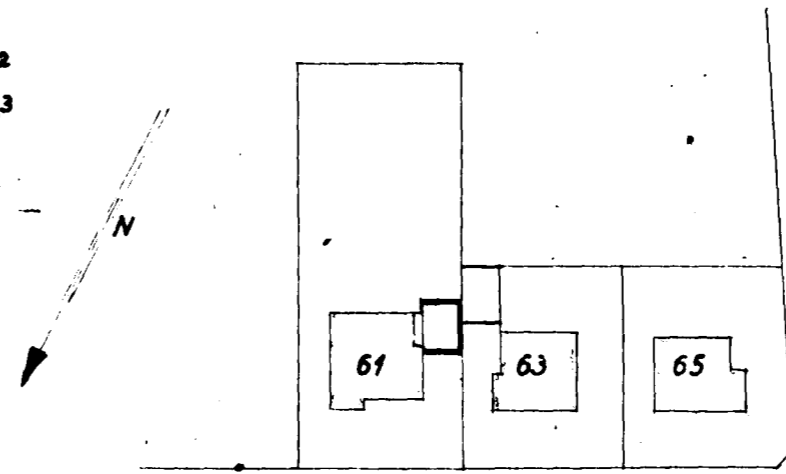

HRINGBRAUT

Samþykkt á fundi bygginga-
nefndar þ. 8. 1. 8. 1962




BYGGINGAFULLTRÚNN
Í HAFNARFIRDI

Jón Bergsson

HÚSAMÍÐAMEISTARI:

Guðni Sveinsson

MÖRARAMEISTARI:

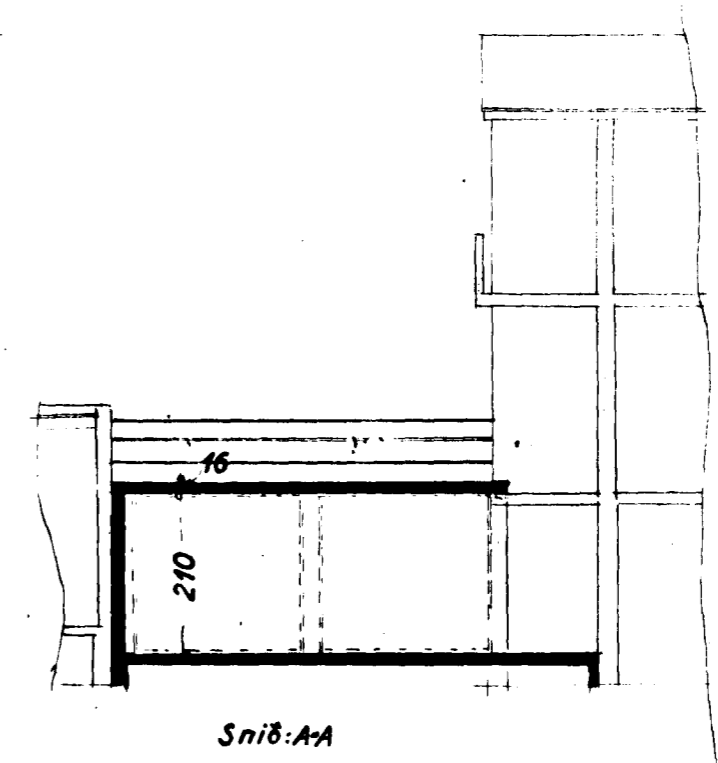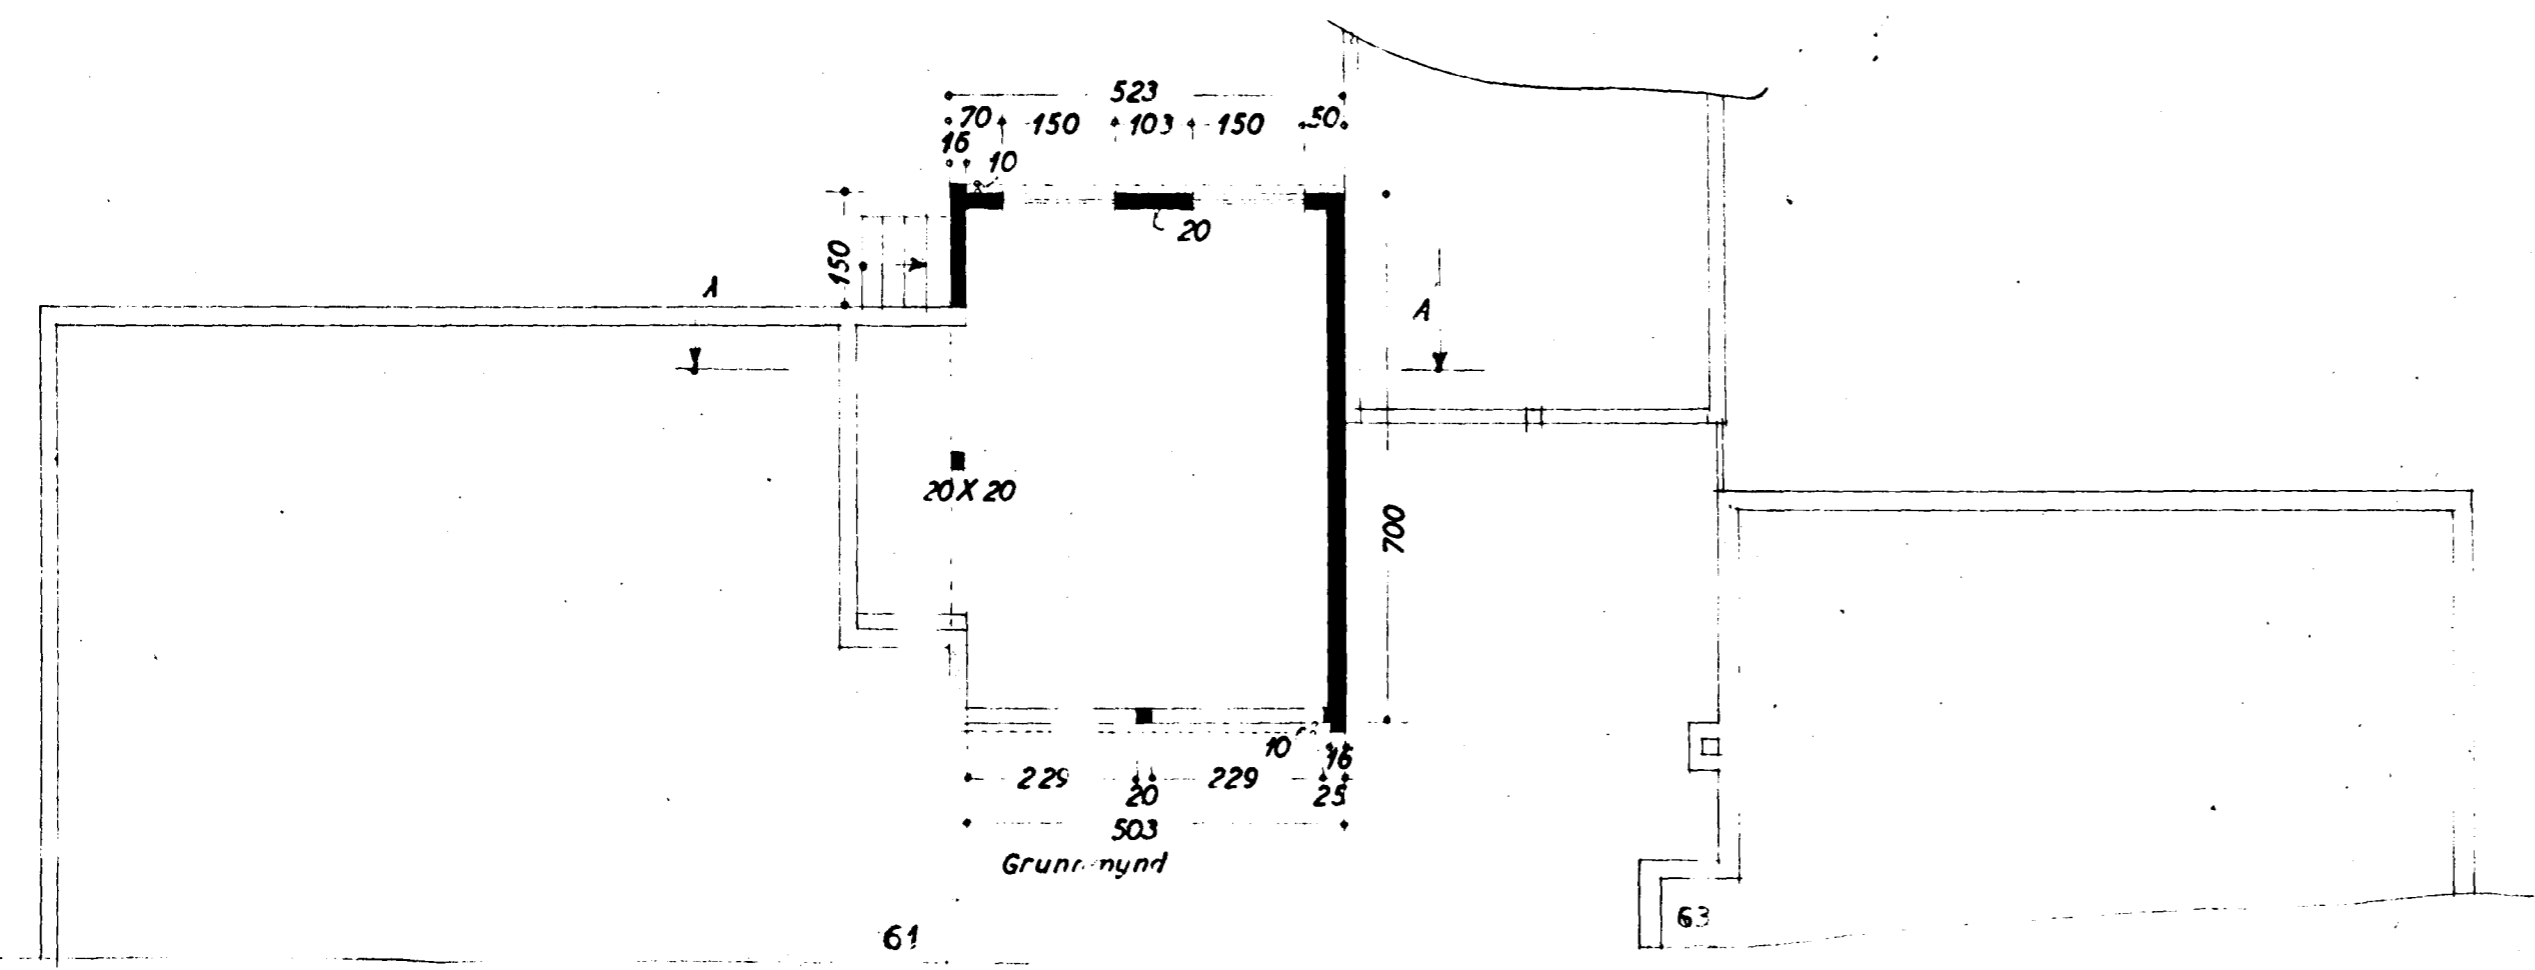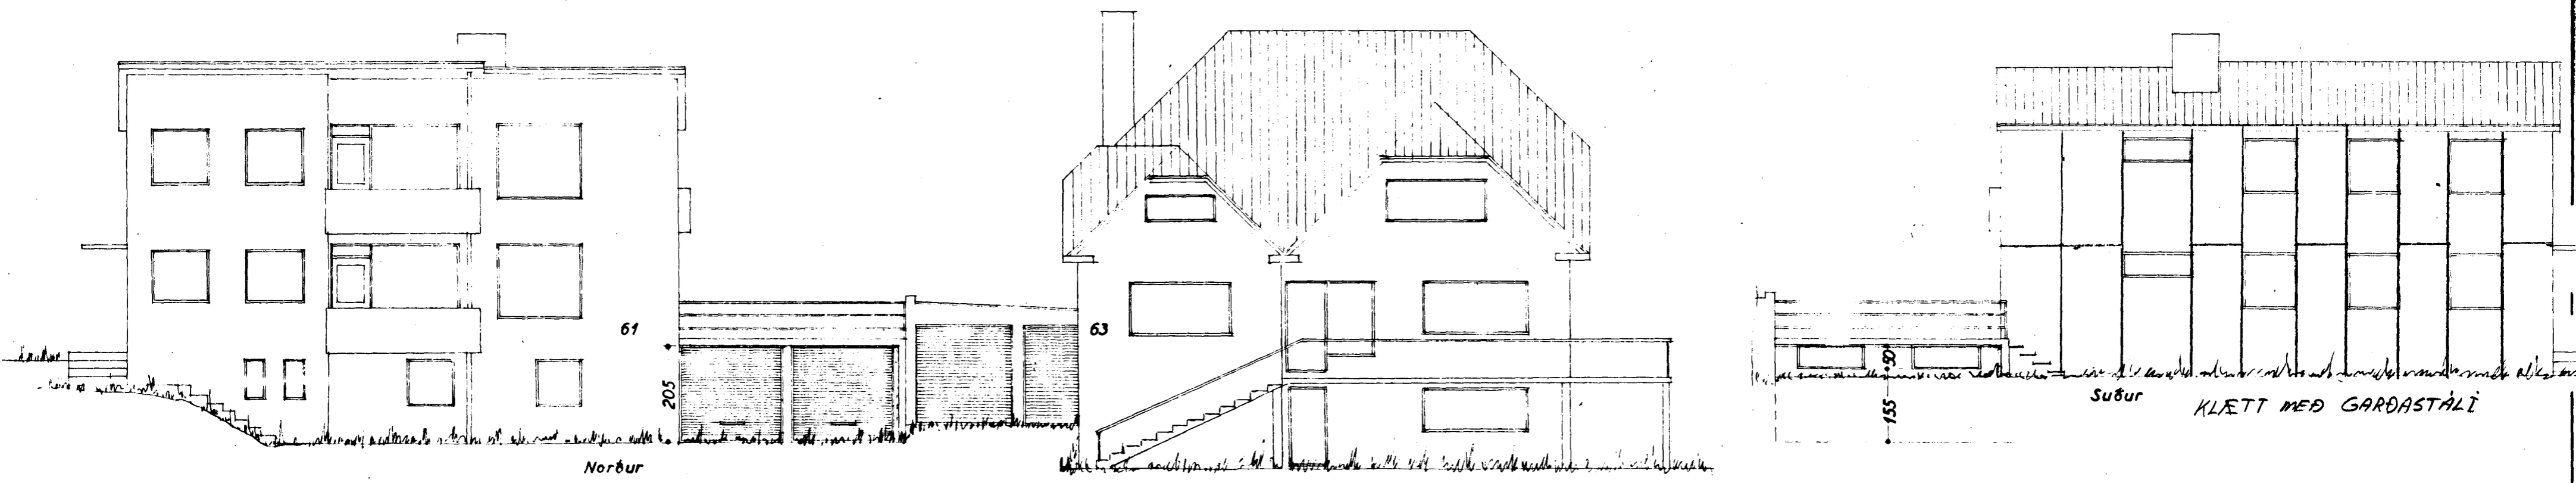

Spalmarfirdi í ágúst 1962
F. Sveinsson