

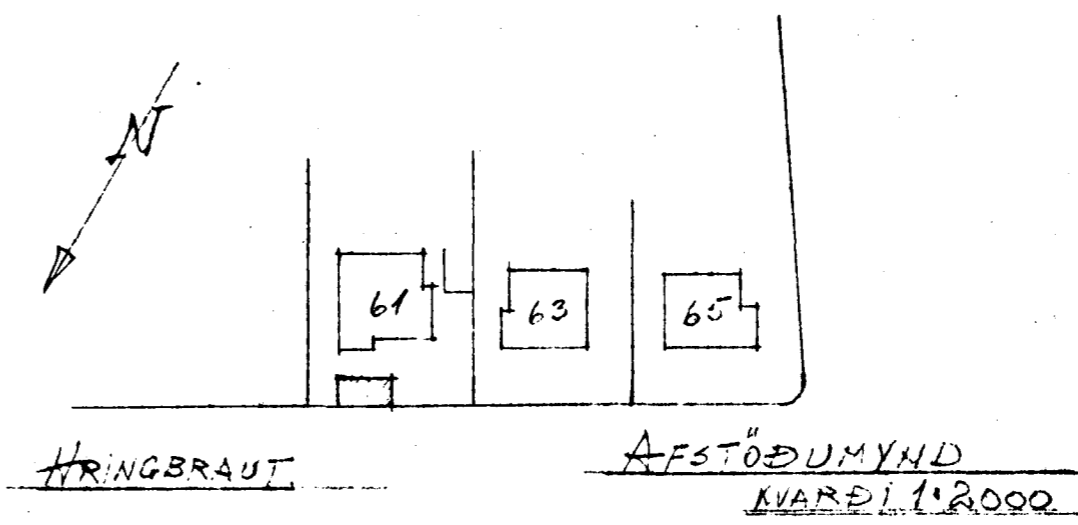
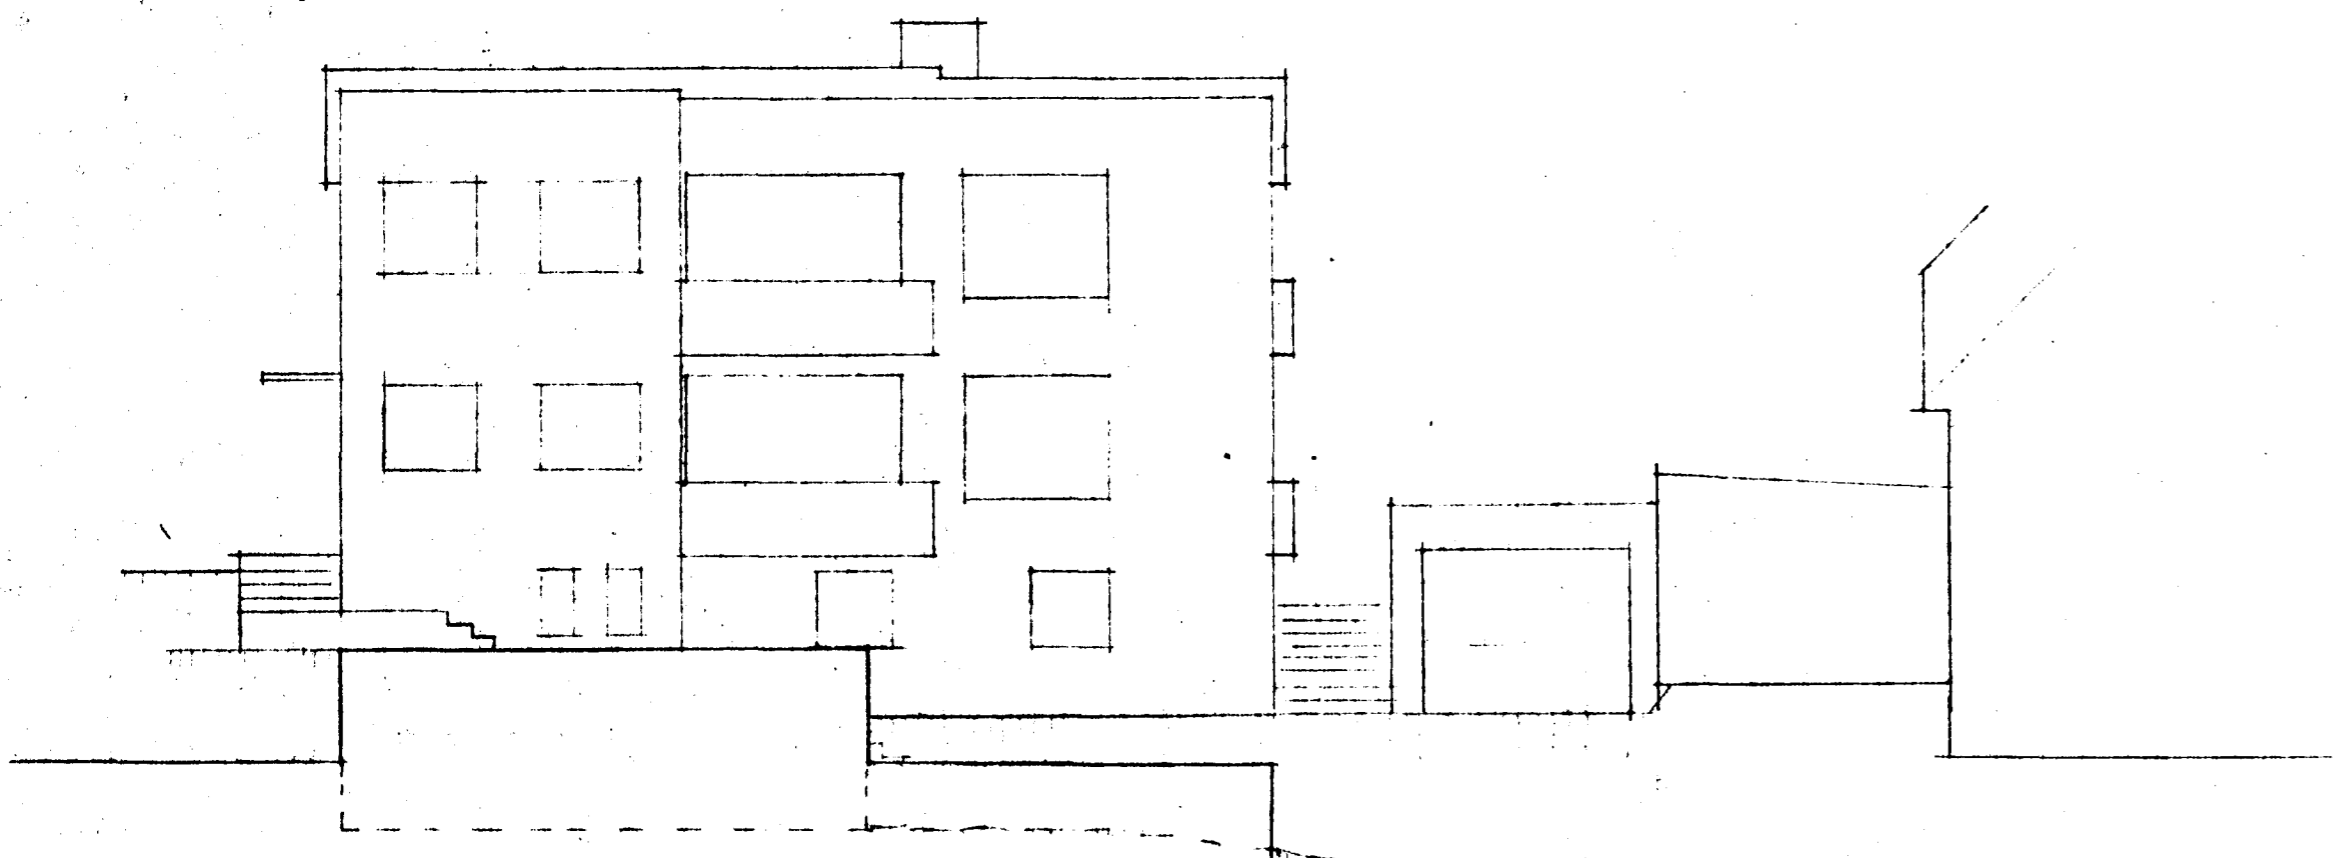
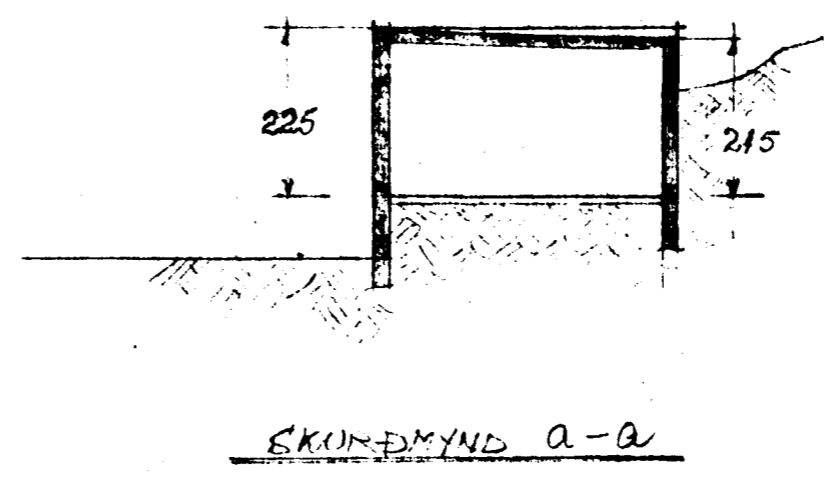


Samþykkt á fundi bygginga-
nefndar þ. 11. 8. 1965
BYGGINGAFLTRÚNN
ST. HAFNARFIRÐI
Stigum & Sævar

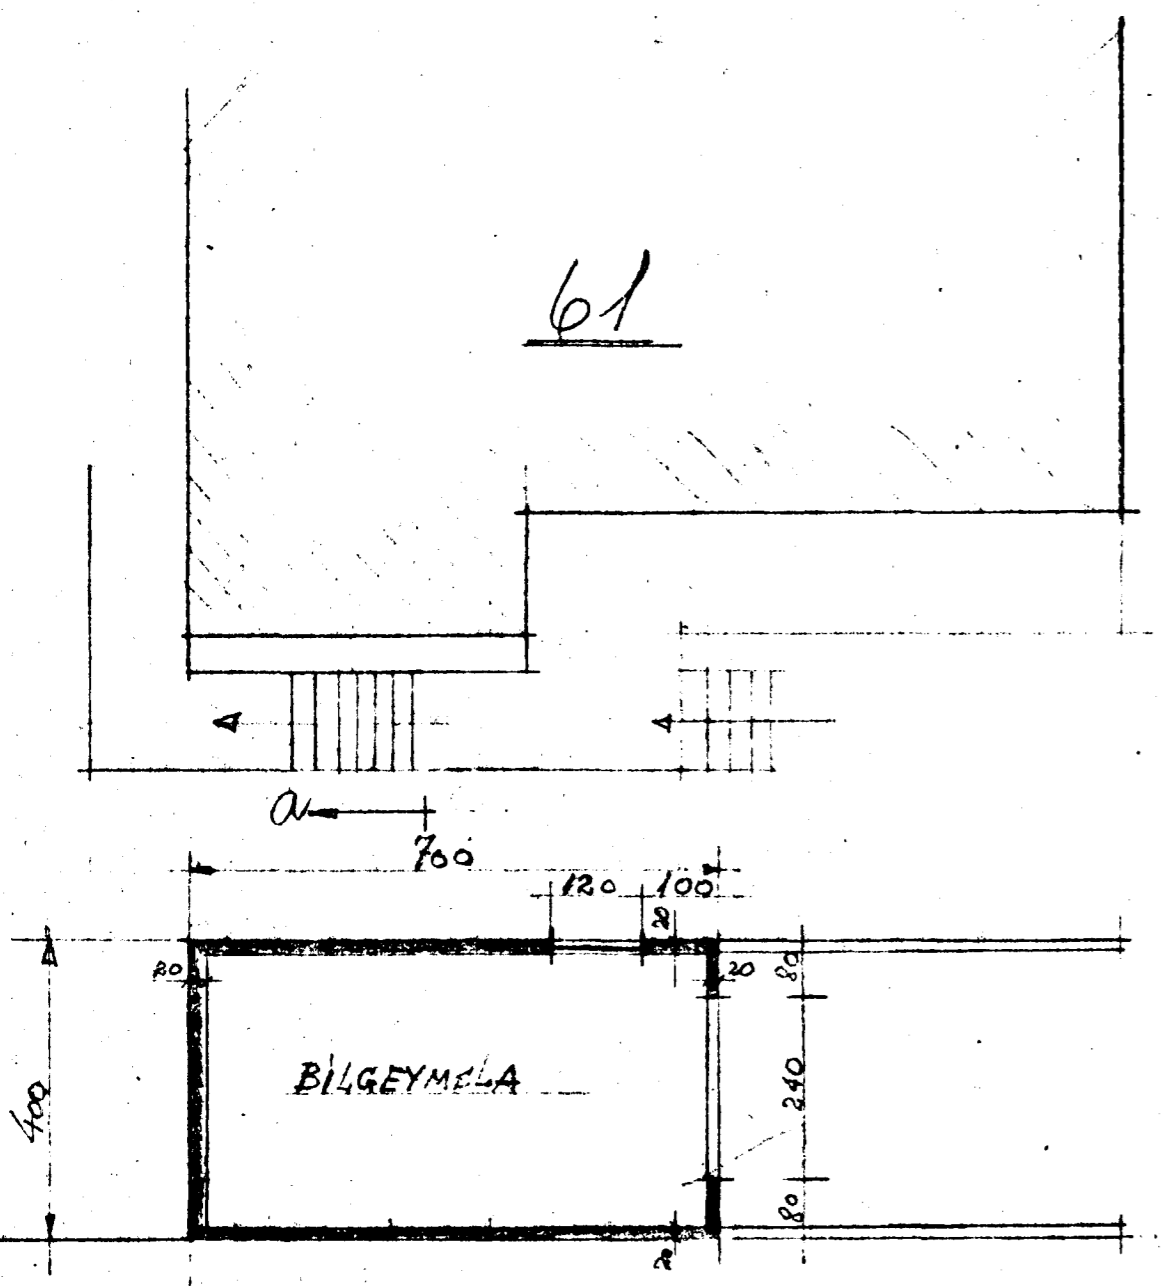

NORÐUR
AD HRINGBRAUT

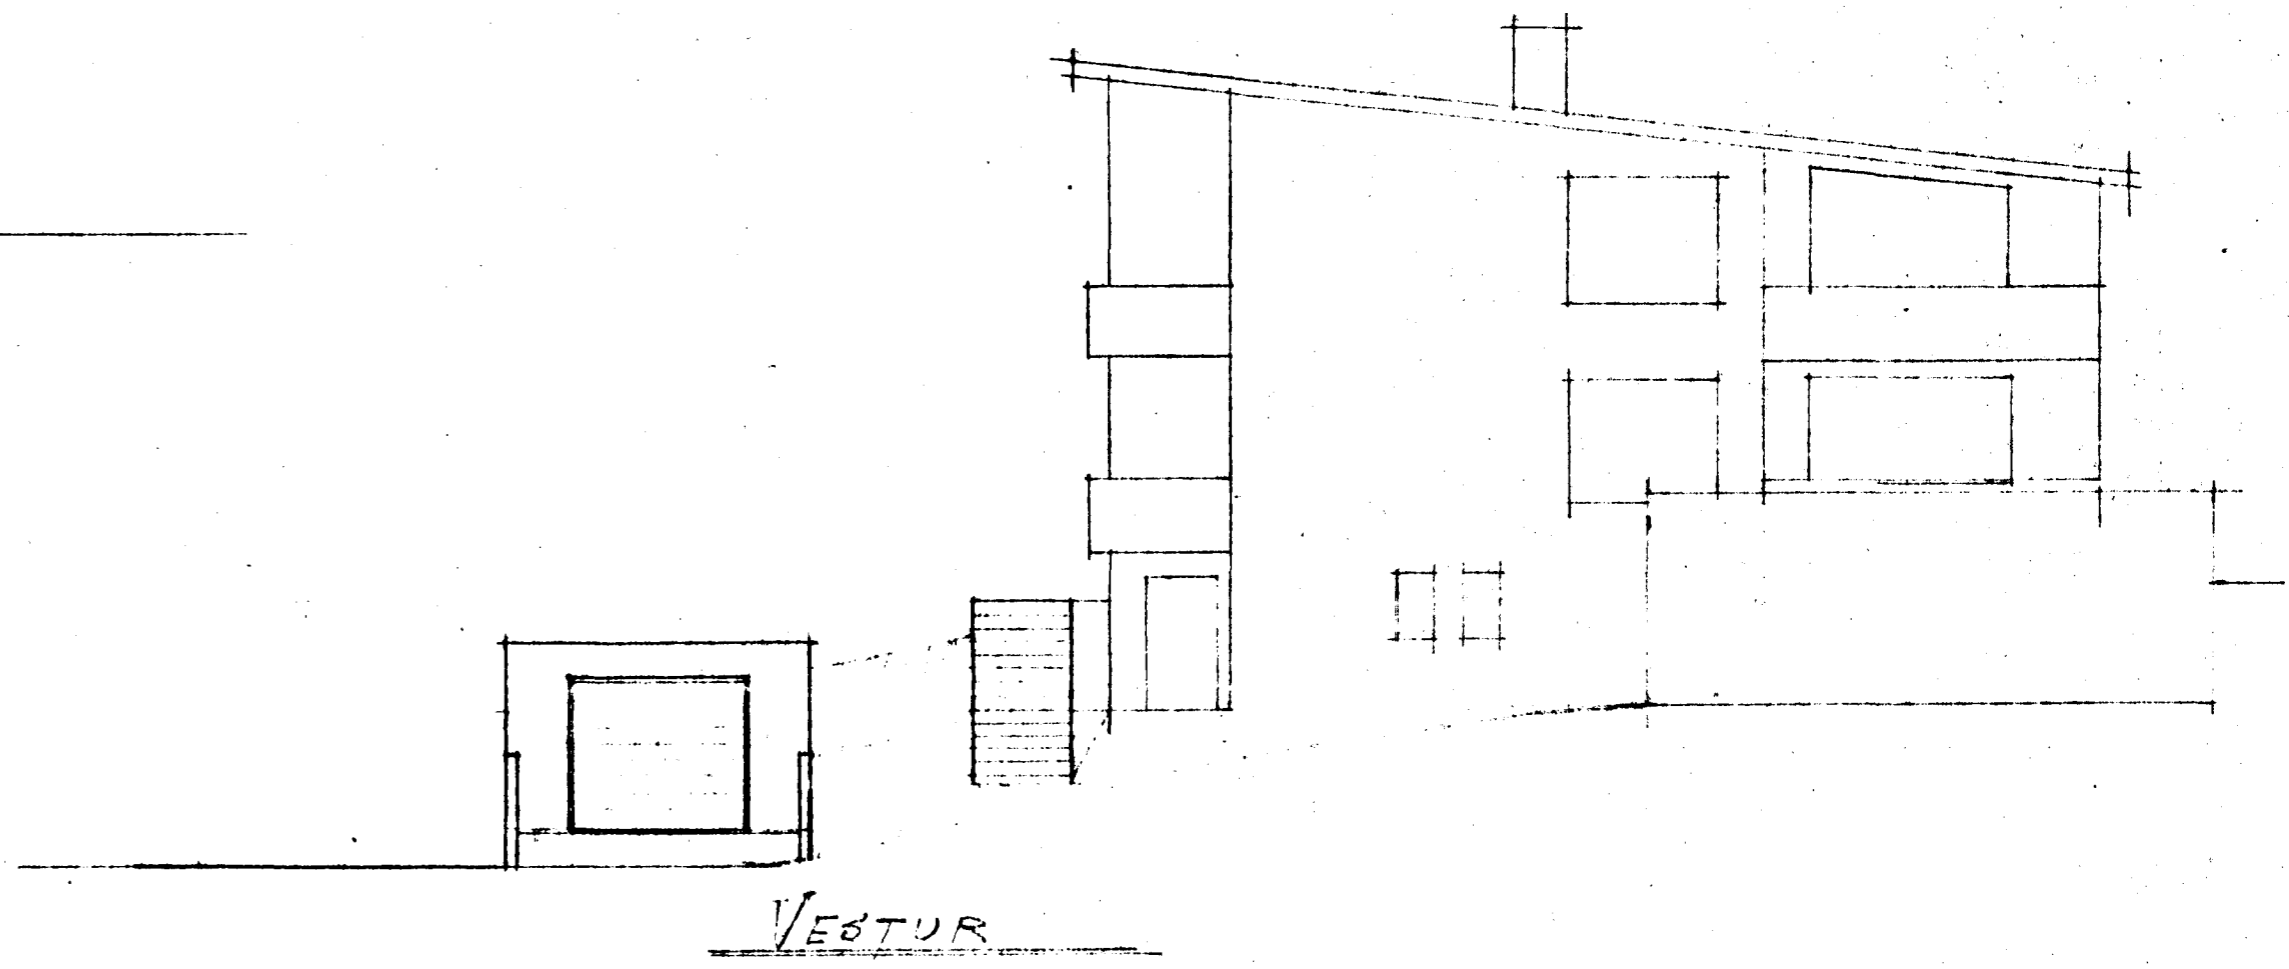

GRUNNMYND
KVARDI 1:100
a

BILGEYMELA AD HRINGBRAUT 61.
EIGI BERGUR VIGFÚSSON.

Hafnarlífi í ágúst 1965
Berthinn Ingólfsson
TEKNIÞEYSLINGUR.