








Samþykkt á fundi bygginga-
nefndar þ. 5. 9. 1968

BYGGINGAFULLTRÚINN
Í HAFNARFIRÐI

Sigurður Ólafsson

Afstöðumynd
1:500

Starð bílg. 49,5 m² 120,0 m³

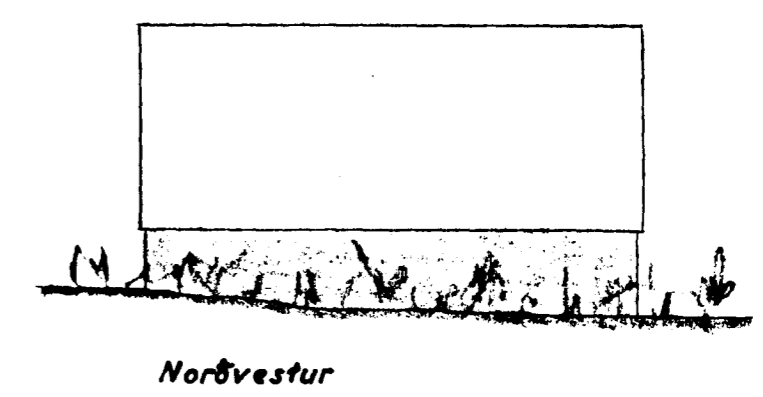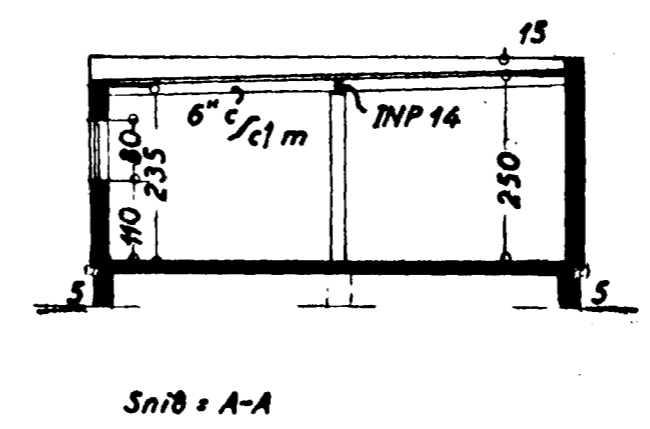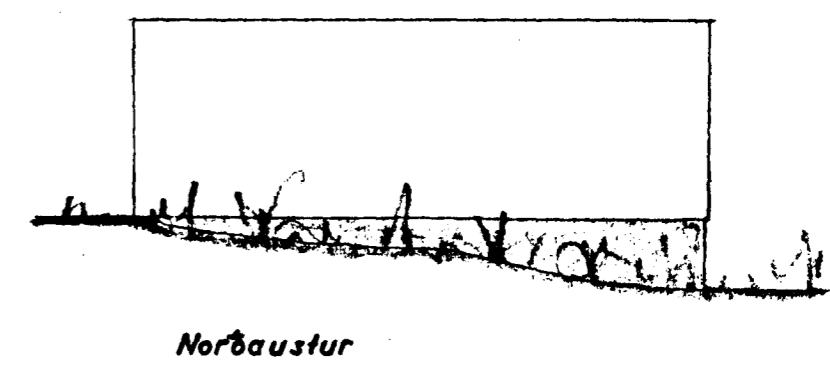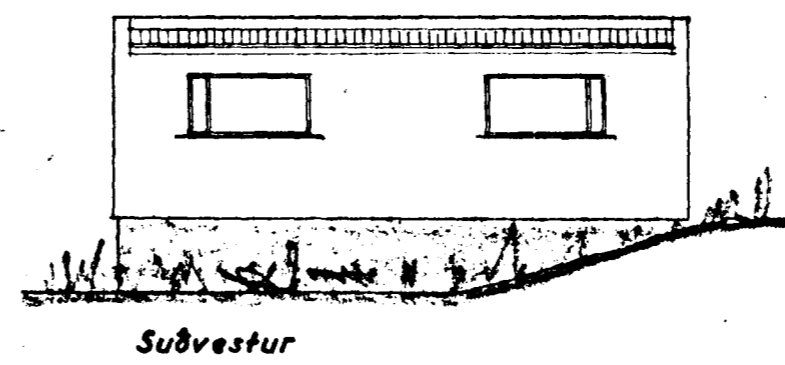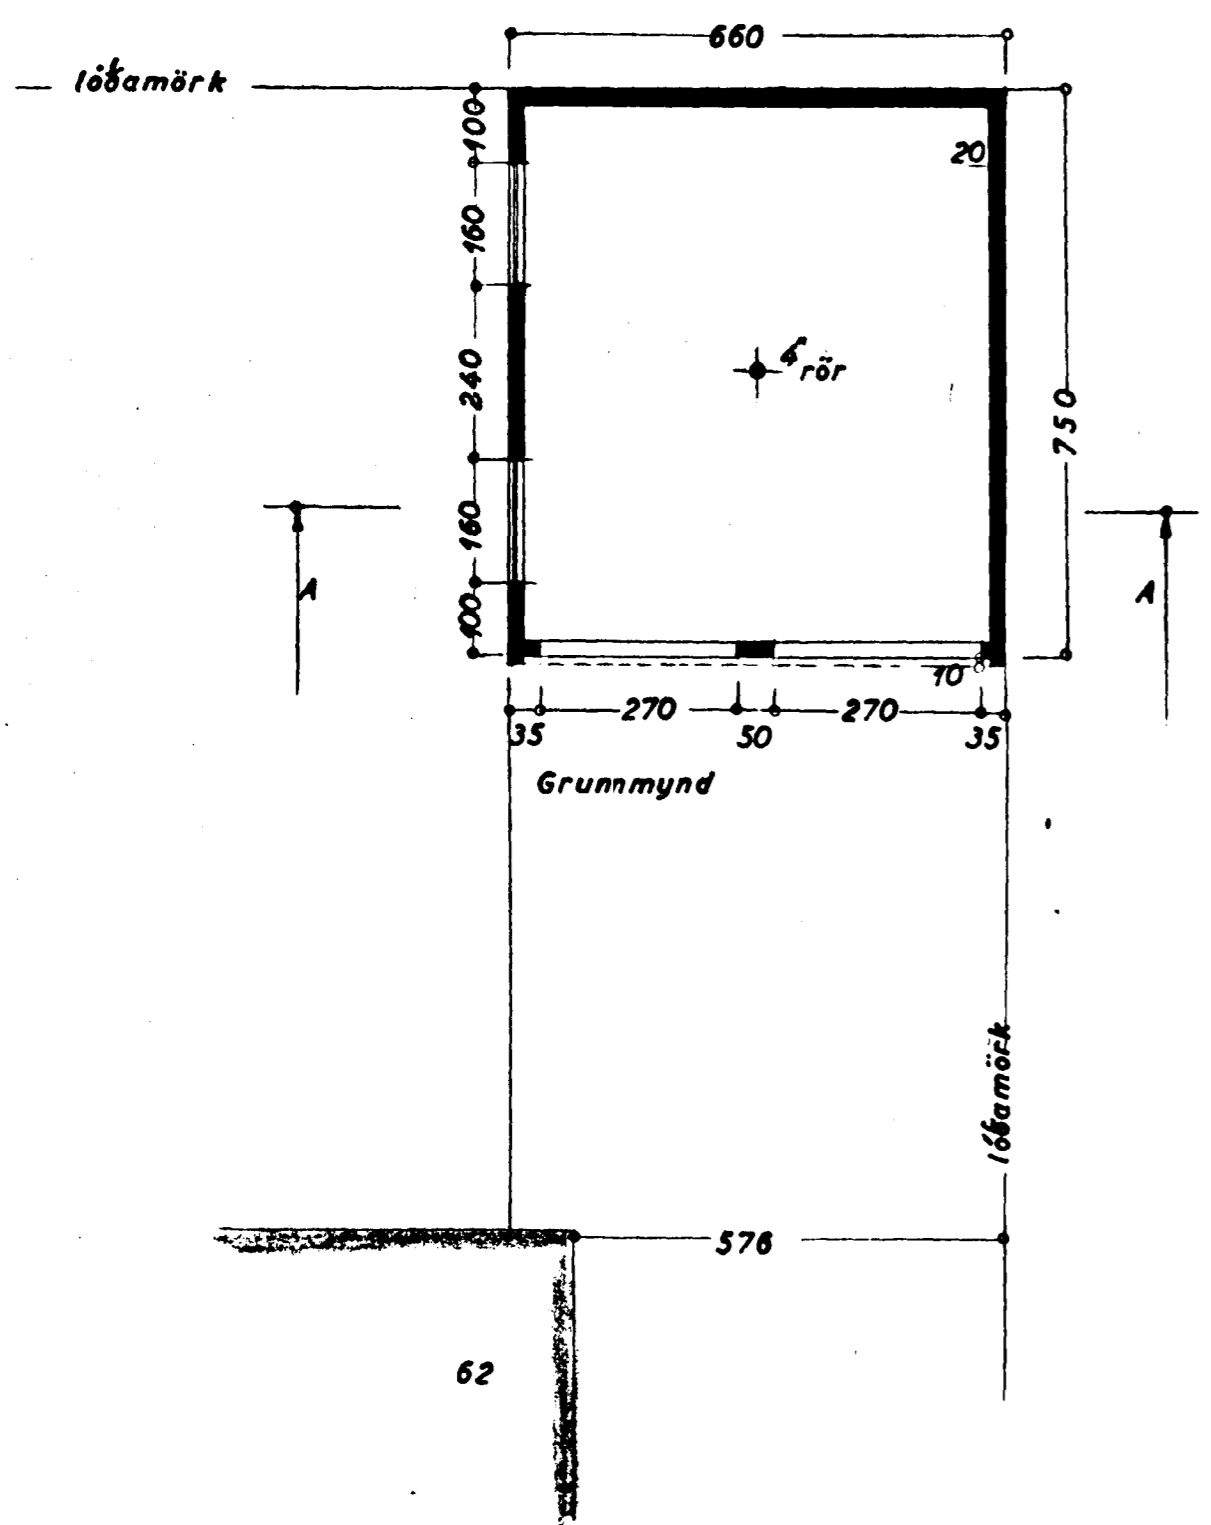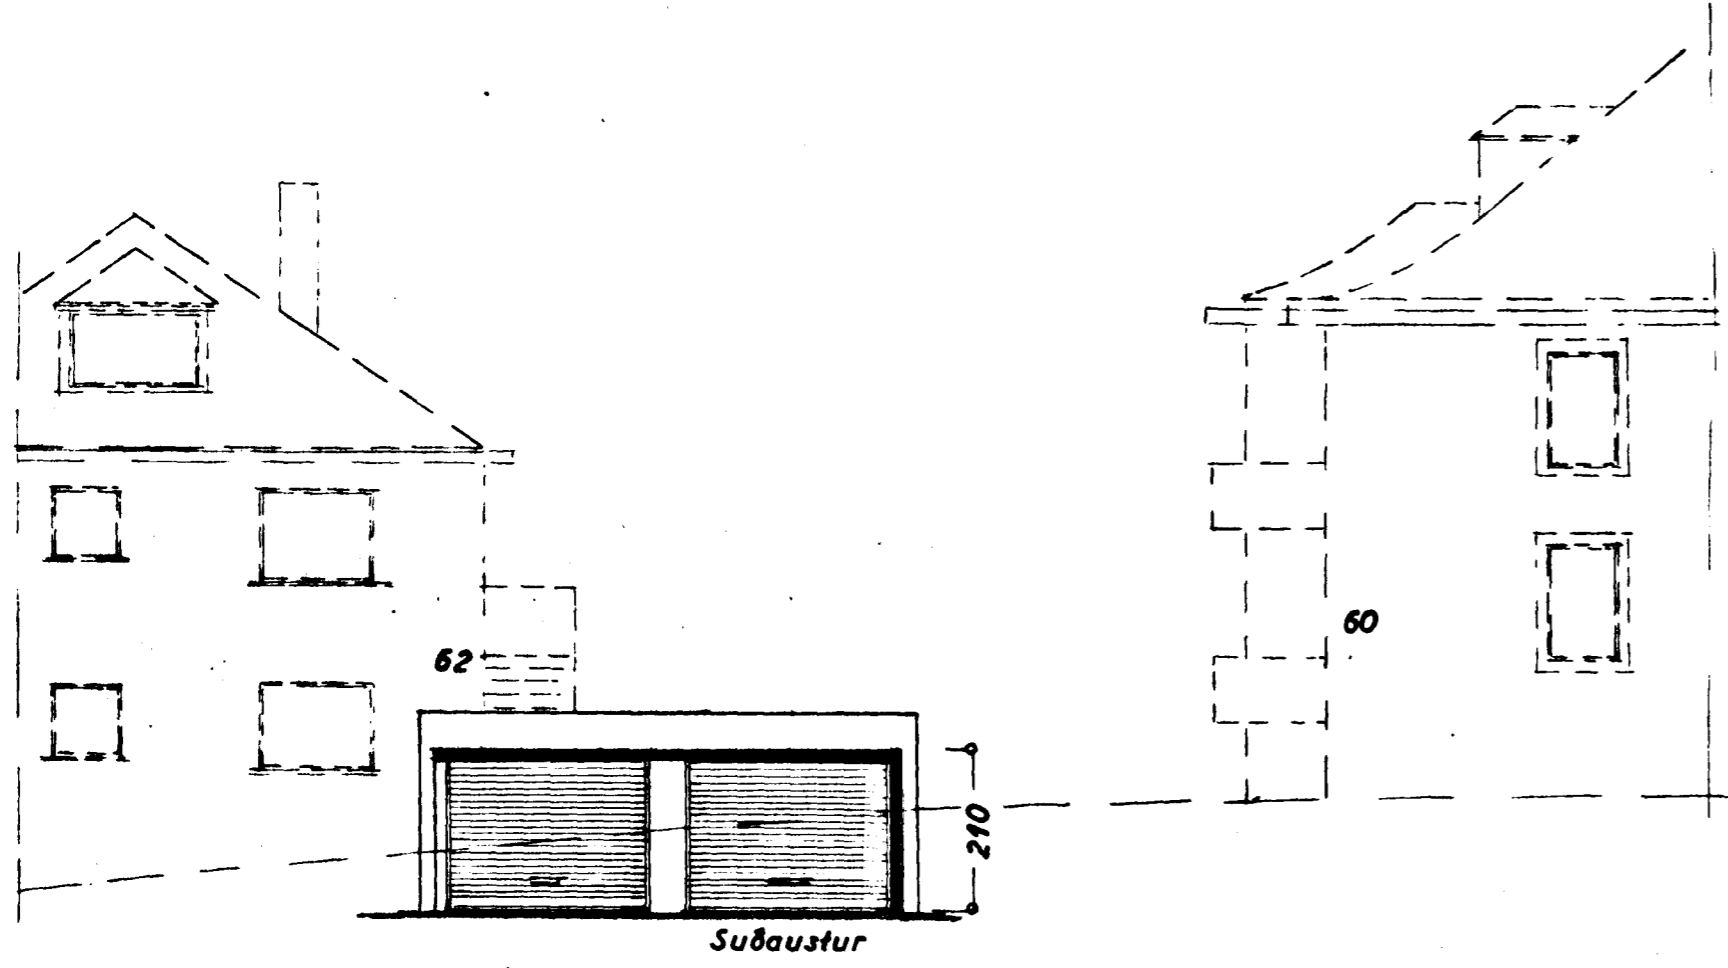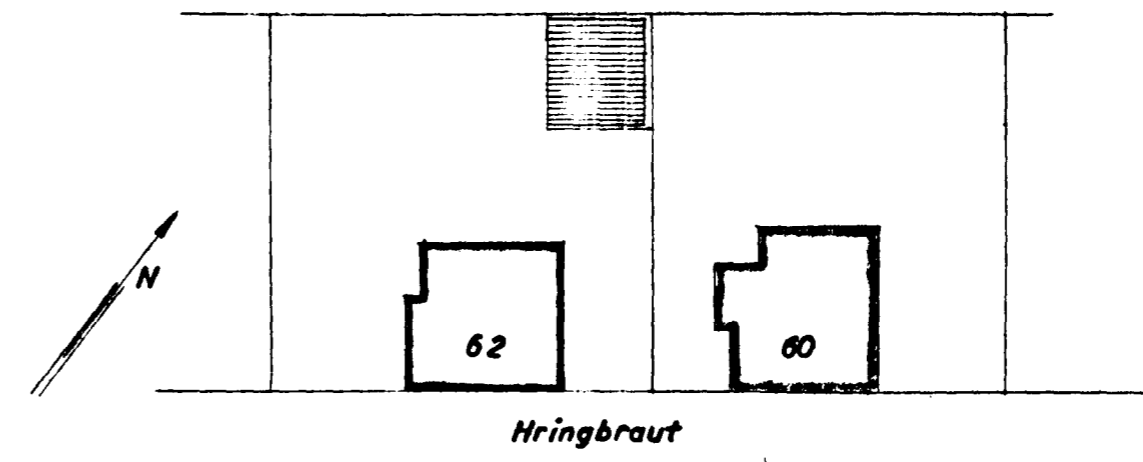

BREYTING

HRINGBRAUT NR.62
RILGEYMSLA

Úttit }
Grunnmynd } 1:100
Sníð }
Afstöðumynd 1:500

Hafnarfirdi 1965
Sigurður Ólafsson