
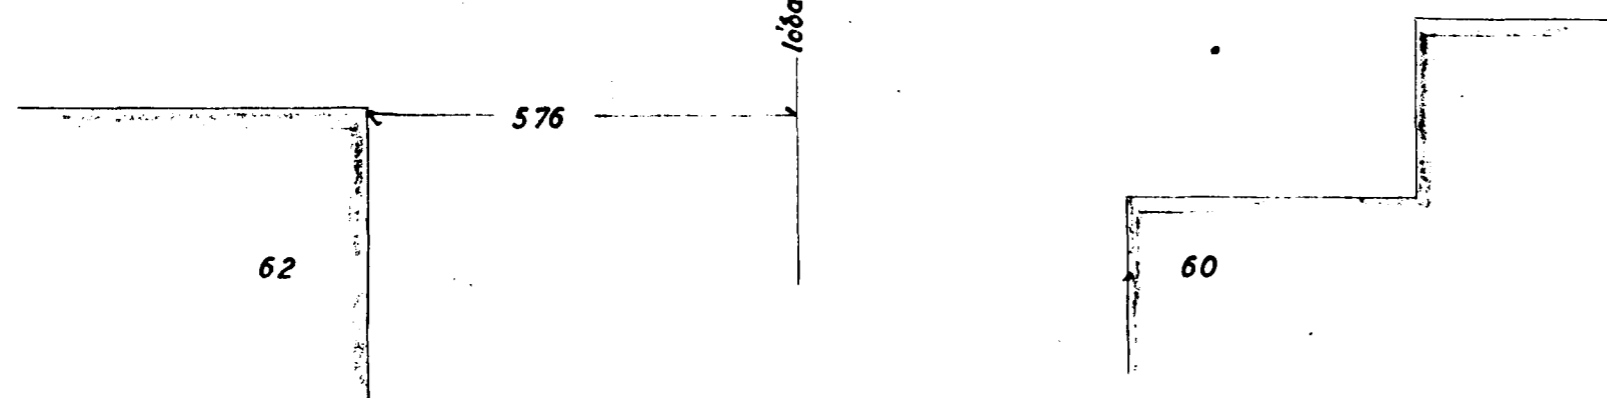
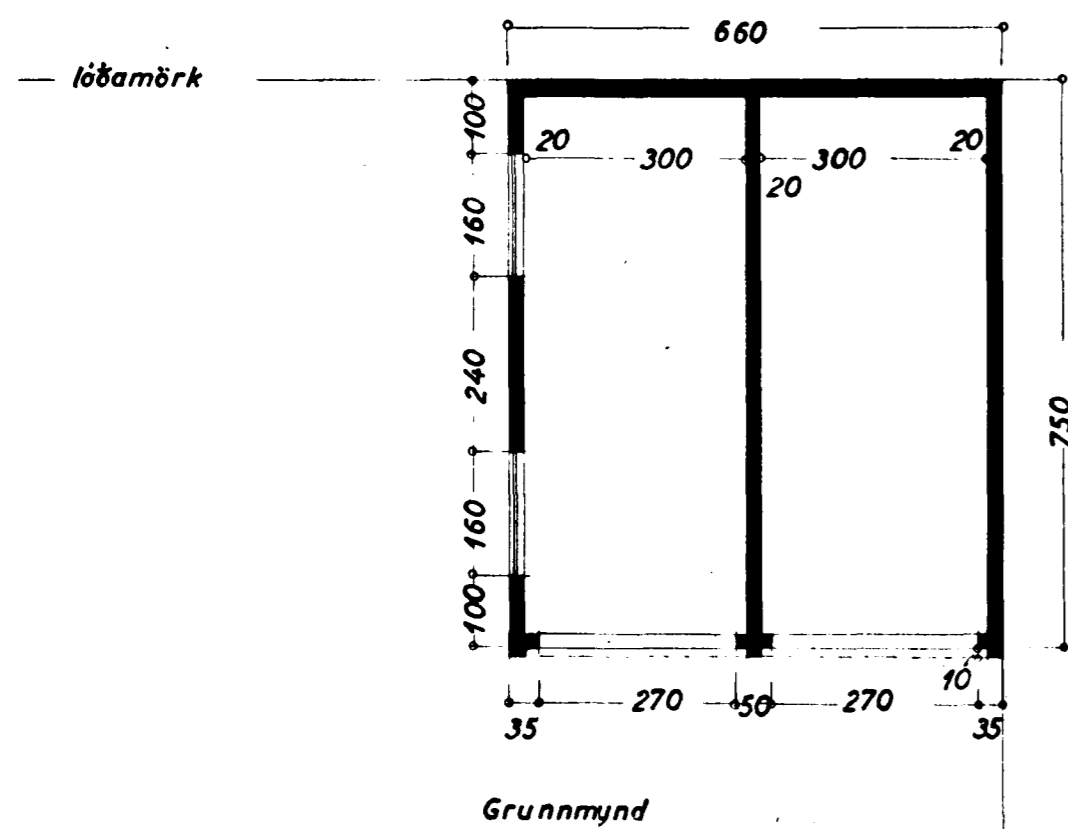


Hringbraut nr. 62

Bilgeymsla


1:100

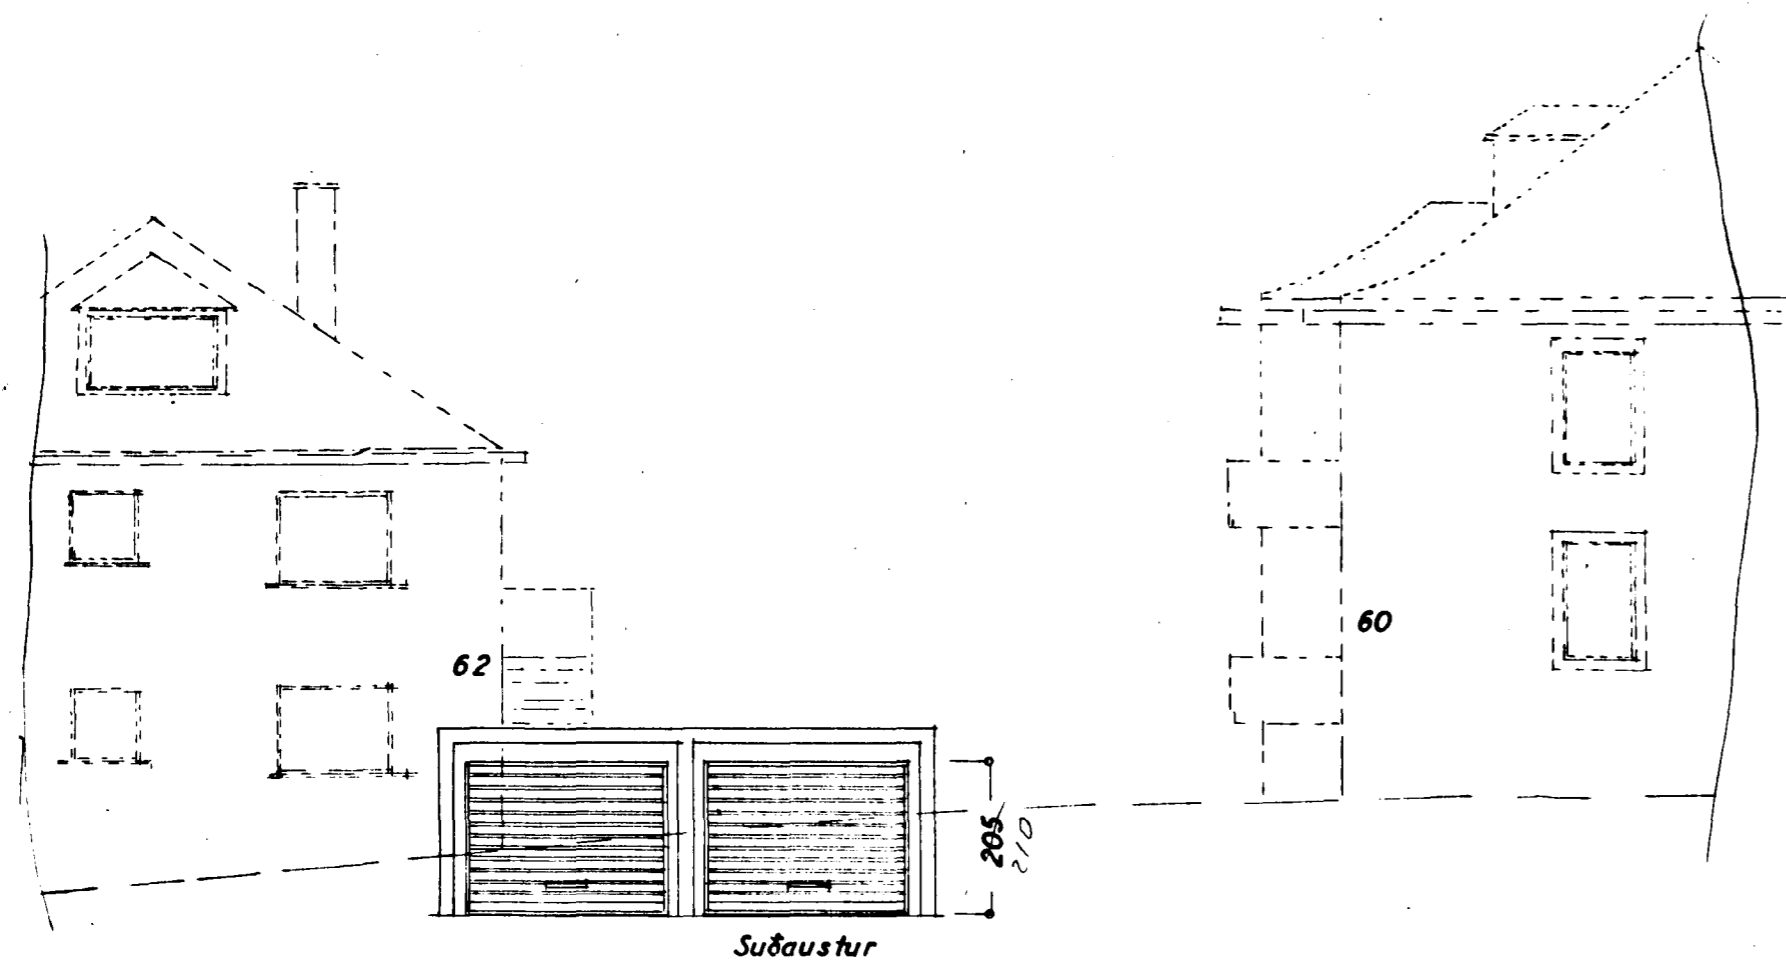

AFSTÖÐUMYND

1:500

Stærð bílg:
49.5 m²
114.0 m³

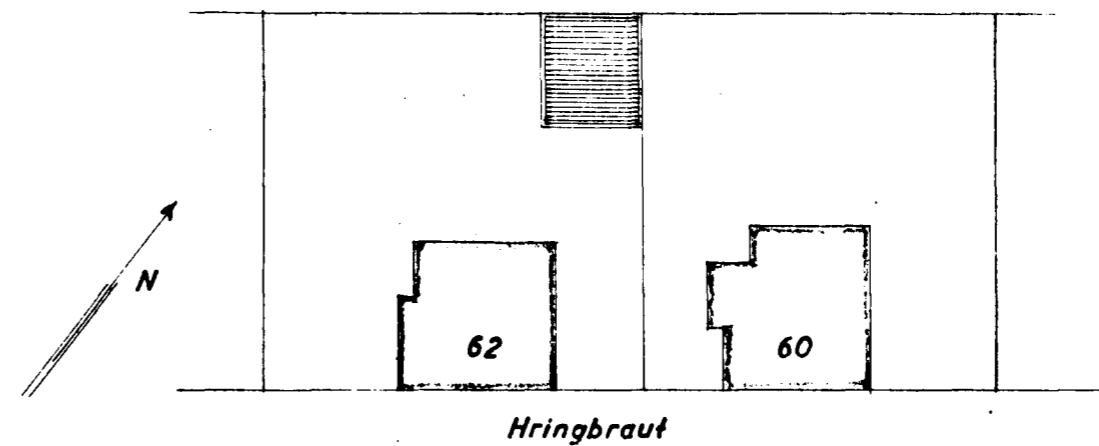




Samþykkt á fundi bygginga-
nefndar þ. 5/9 1962

BYGGINGAFULLTRÚINN
Í HAFNARFIRÐI

Jón Bergsson

Dannar & Þjarnason
HÚSASMÍÐAMEISTARI

Guðni Skingrímsson
MÓTARAMEISTARI

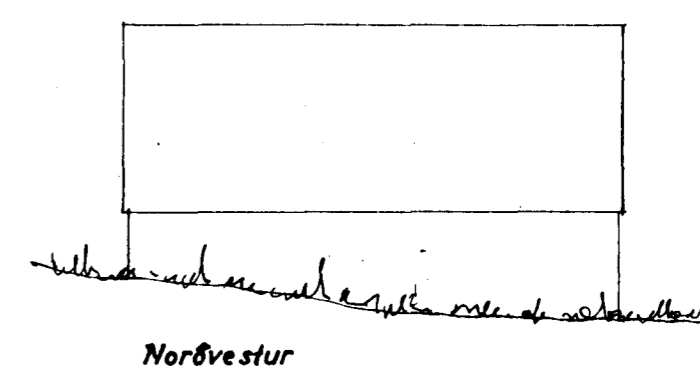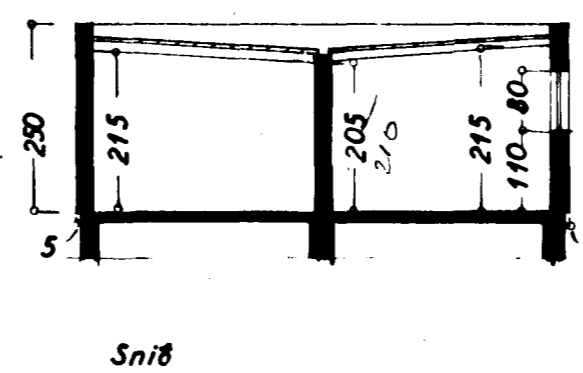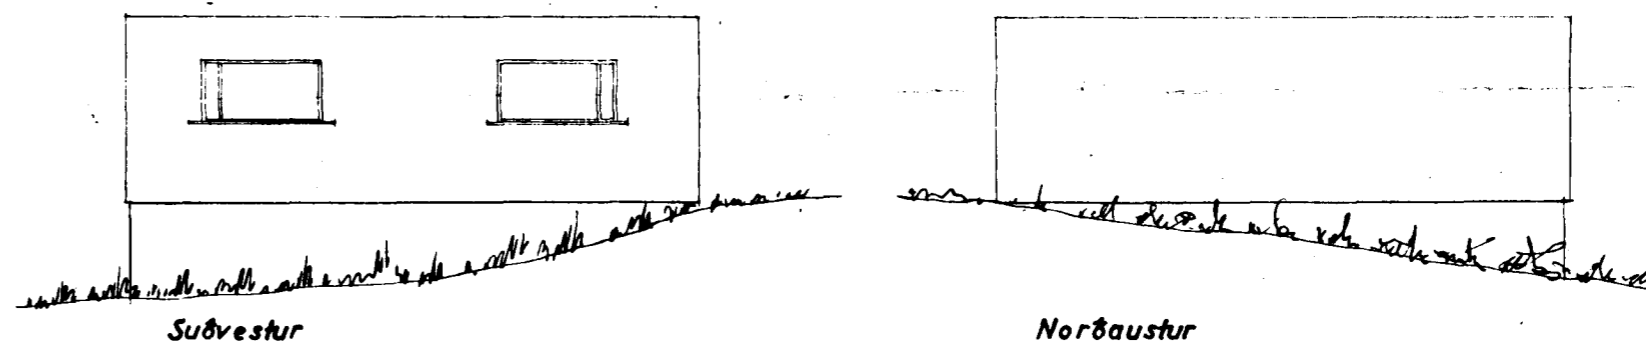

Hafnarfirði 2 ágúst 1962

F. Skingrímsson