


Samþykkt á fundi bygginga-
nefndar þ. 6/4. 1982
BYGGINGAFULLTRÚÐIN
Í HAFNARFIRÐI


[Signature]

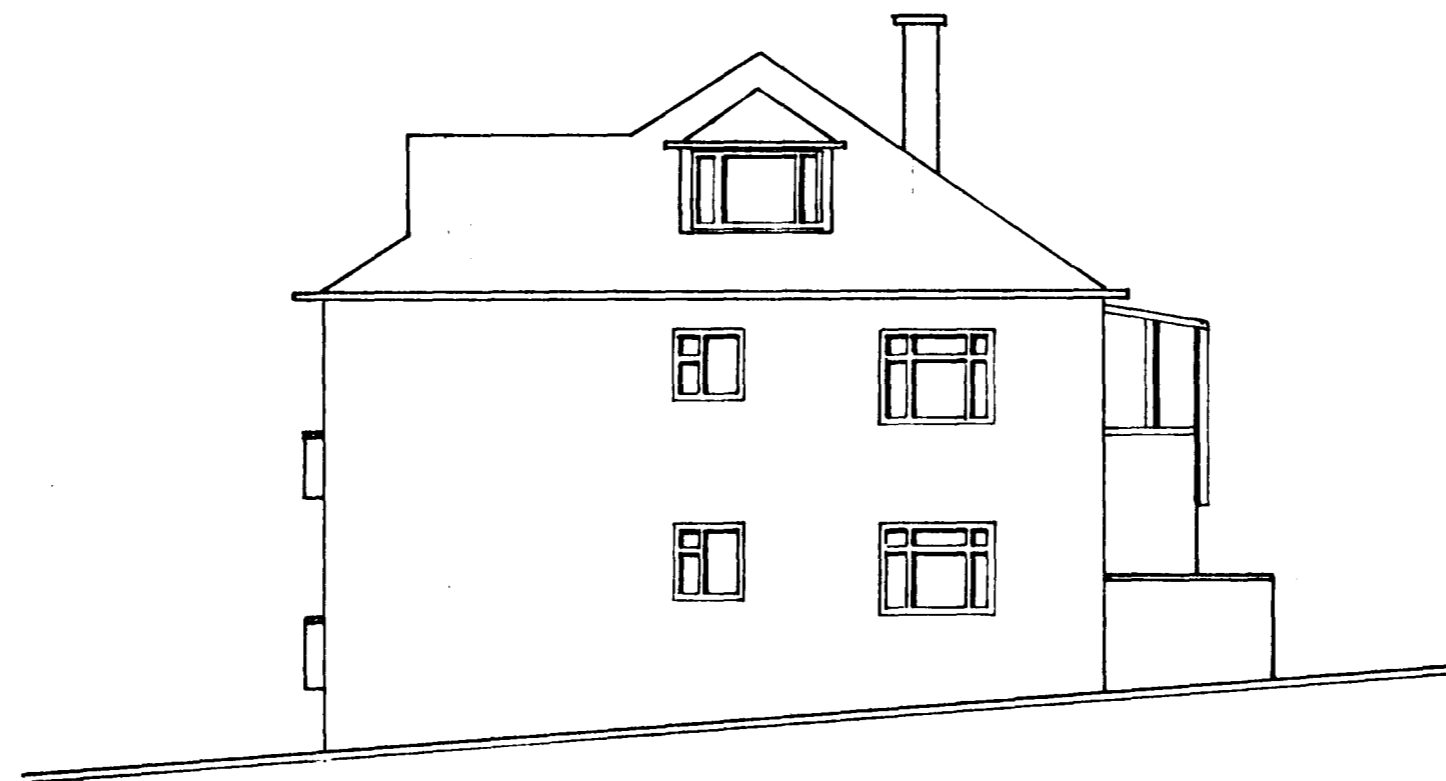


NORDUR



SUDUR

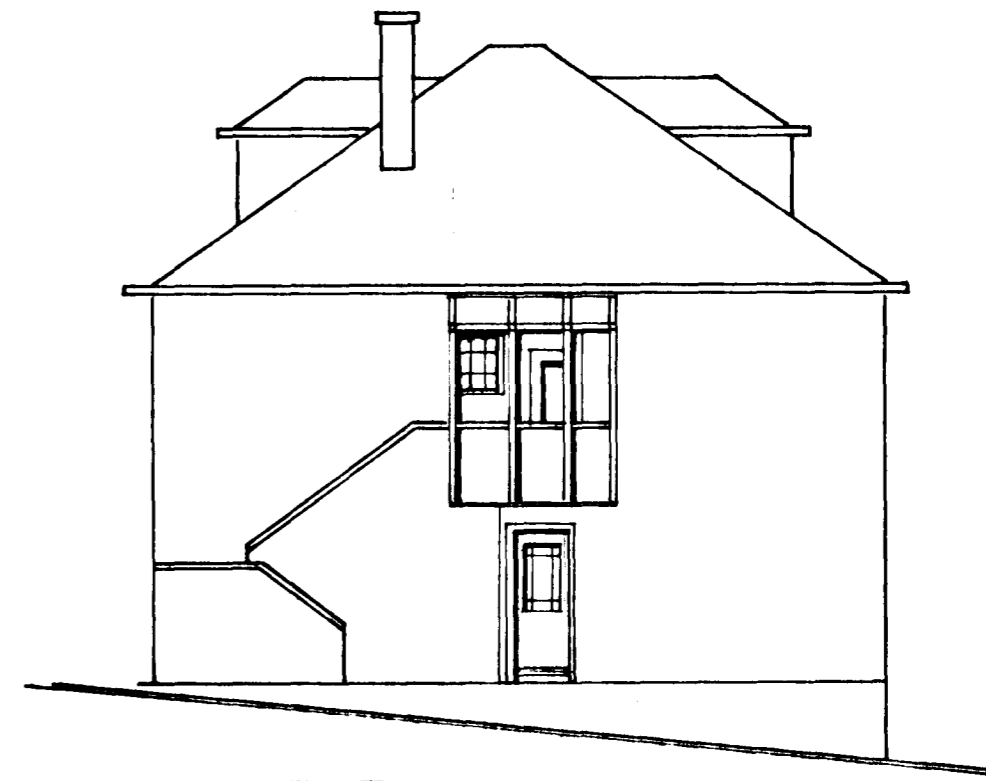

AUSTUR

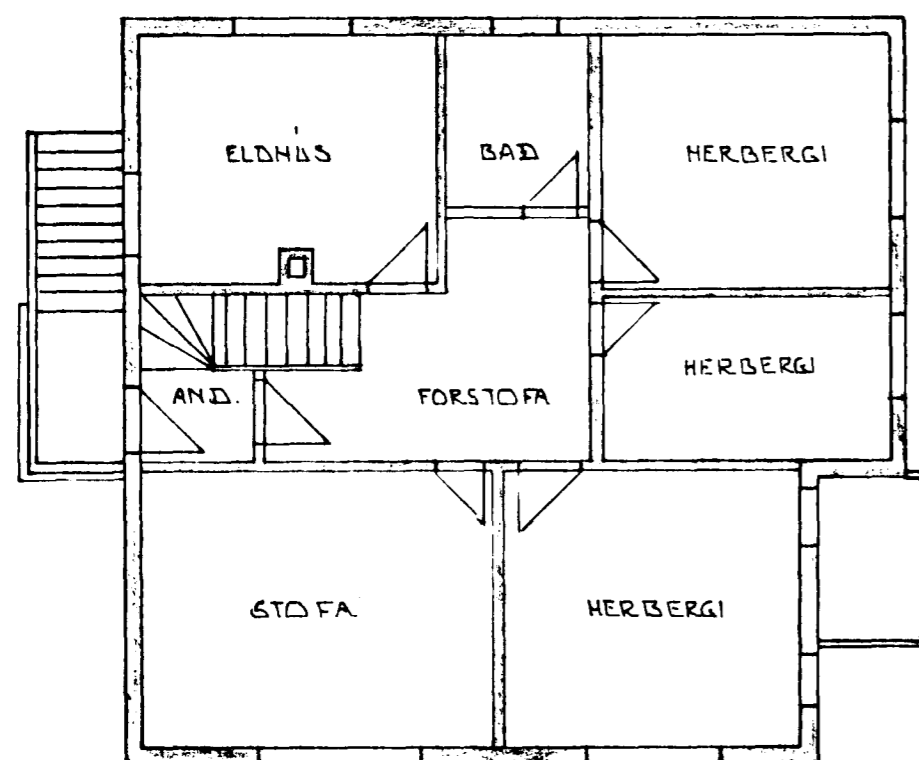

GRUNNMYND 2. HÆÐ - 1:100

SKÝRINGAR.

VIÐBYGGING.
VINDFANG BÝGGT ÚR GLUGGAÞÓSTUM
FÚLNINGAR ÚR EINFÖLDU GLERI
SKV. NÁNARI ÚTFÆRSLU TÆKNIFR.

DR. NR.	DAGS	EDLI	BREYTINGAR	SIGN.
HRINGBRAUT 62 HAFNARFIRÐI BETT VÍÐ VINDFANG				DAGS. MARS/82 MANNAD. <i>[Signature]</i> TEIKNAD. <i>[Signature]</i> VERK NR.
MELIKV. - 1:100 SIGURÐUR ÞORLEIFSSON TEKNIFRÆÐINGUR F.T.F.I.				BLAÐ NR.
STRANDGÖTU 11 HAFNARFIRÐI SÍMI 54751				01