


df. 24/12 '55

# HRINGBRAUT NR. 67

## BILGEYMSLA


M. 1:100

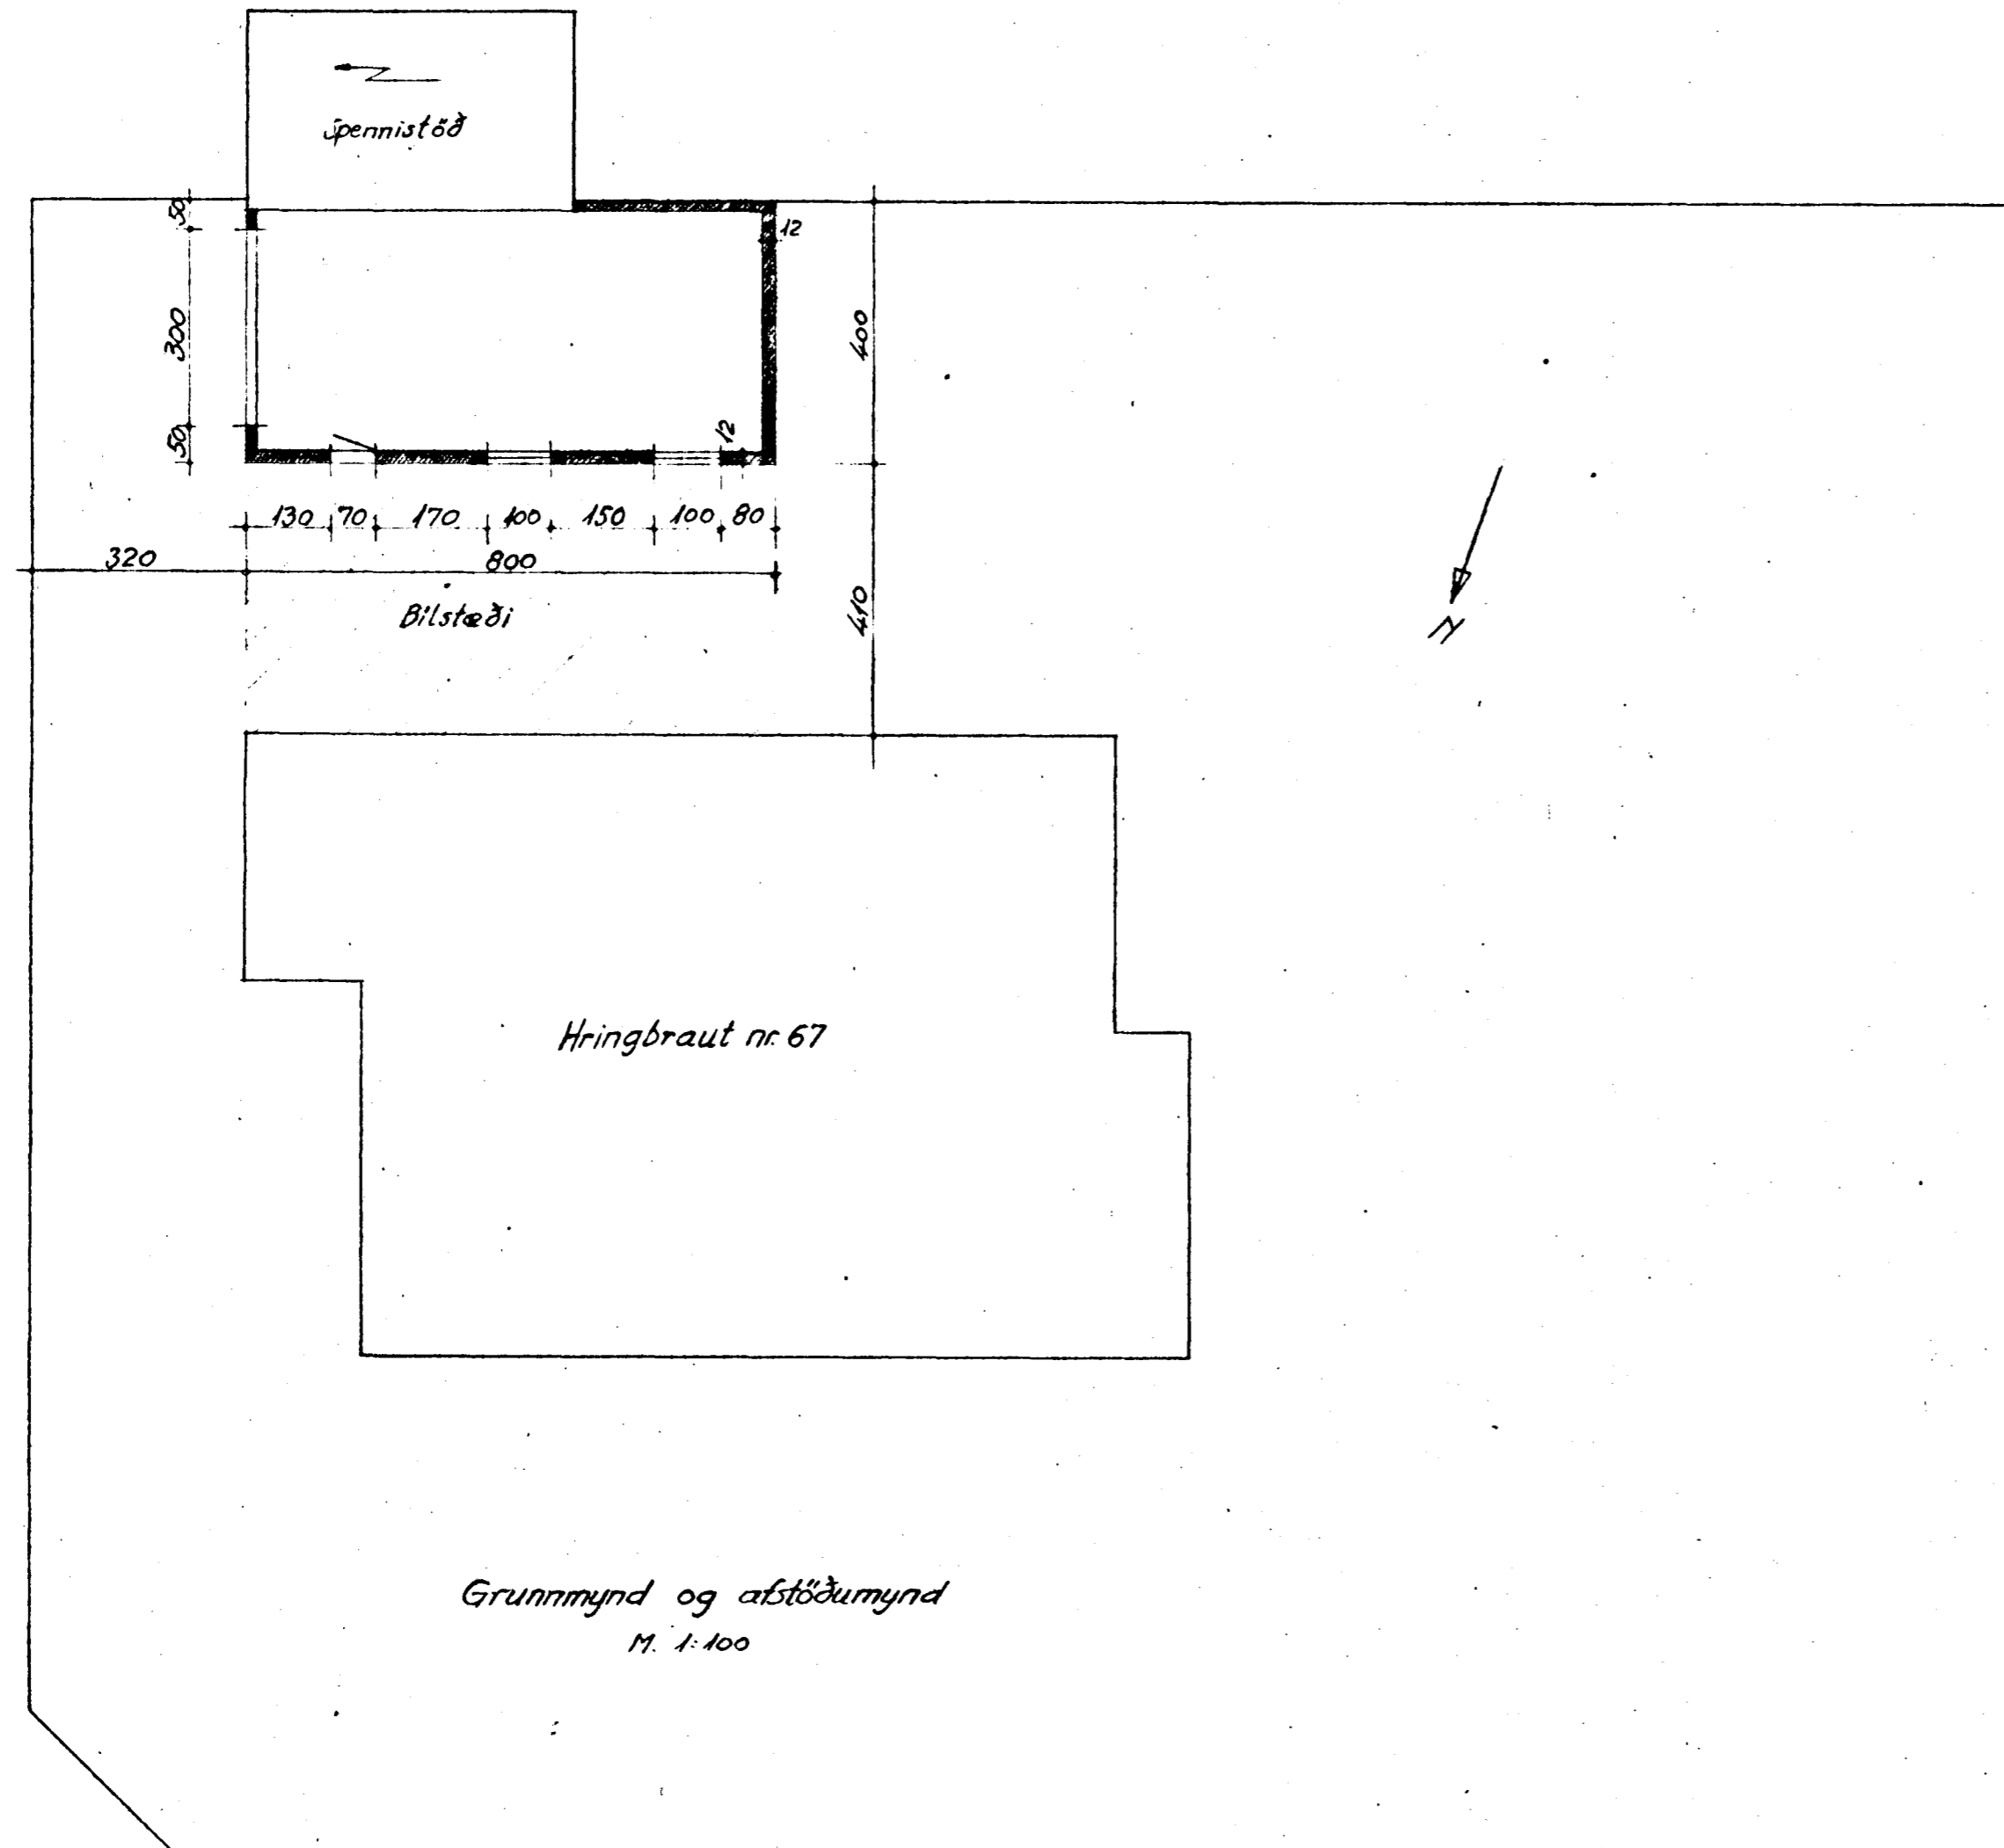


Hringbraut nr. 67

Grunnmynd og afstöðumynd  
M. 1:100


Hringbraut

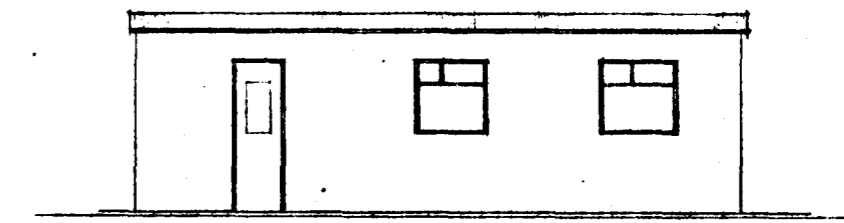

Norðurhlíð

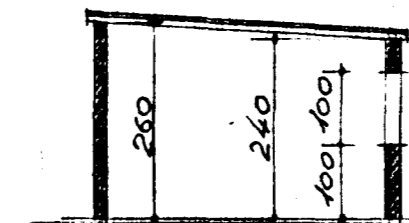

Sníð

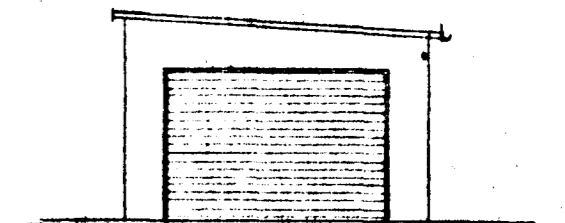

Austurgafi

Hafnarfirði í nóv. 1955

Páll Fljögursson