


AFSTÖÐUMYND 1:1000

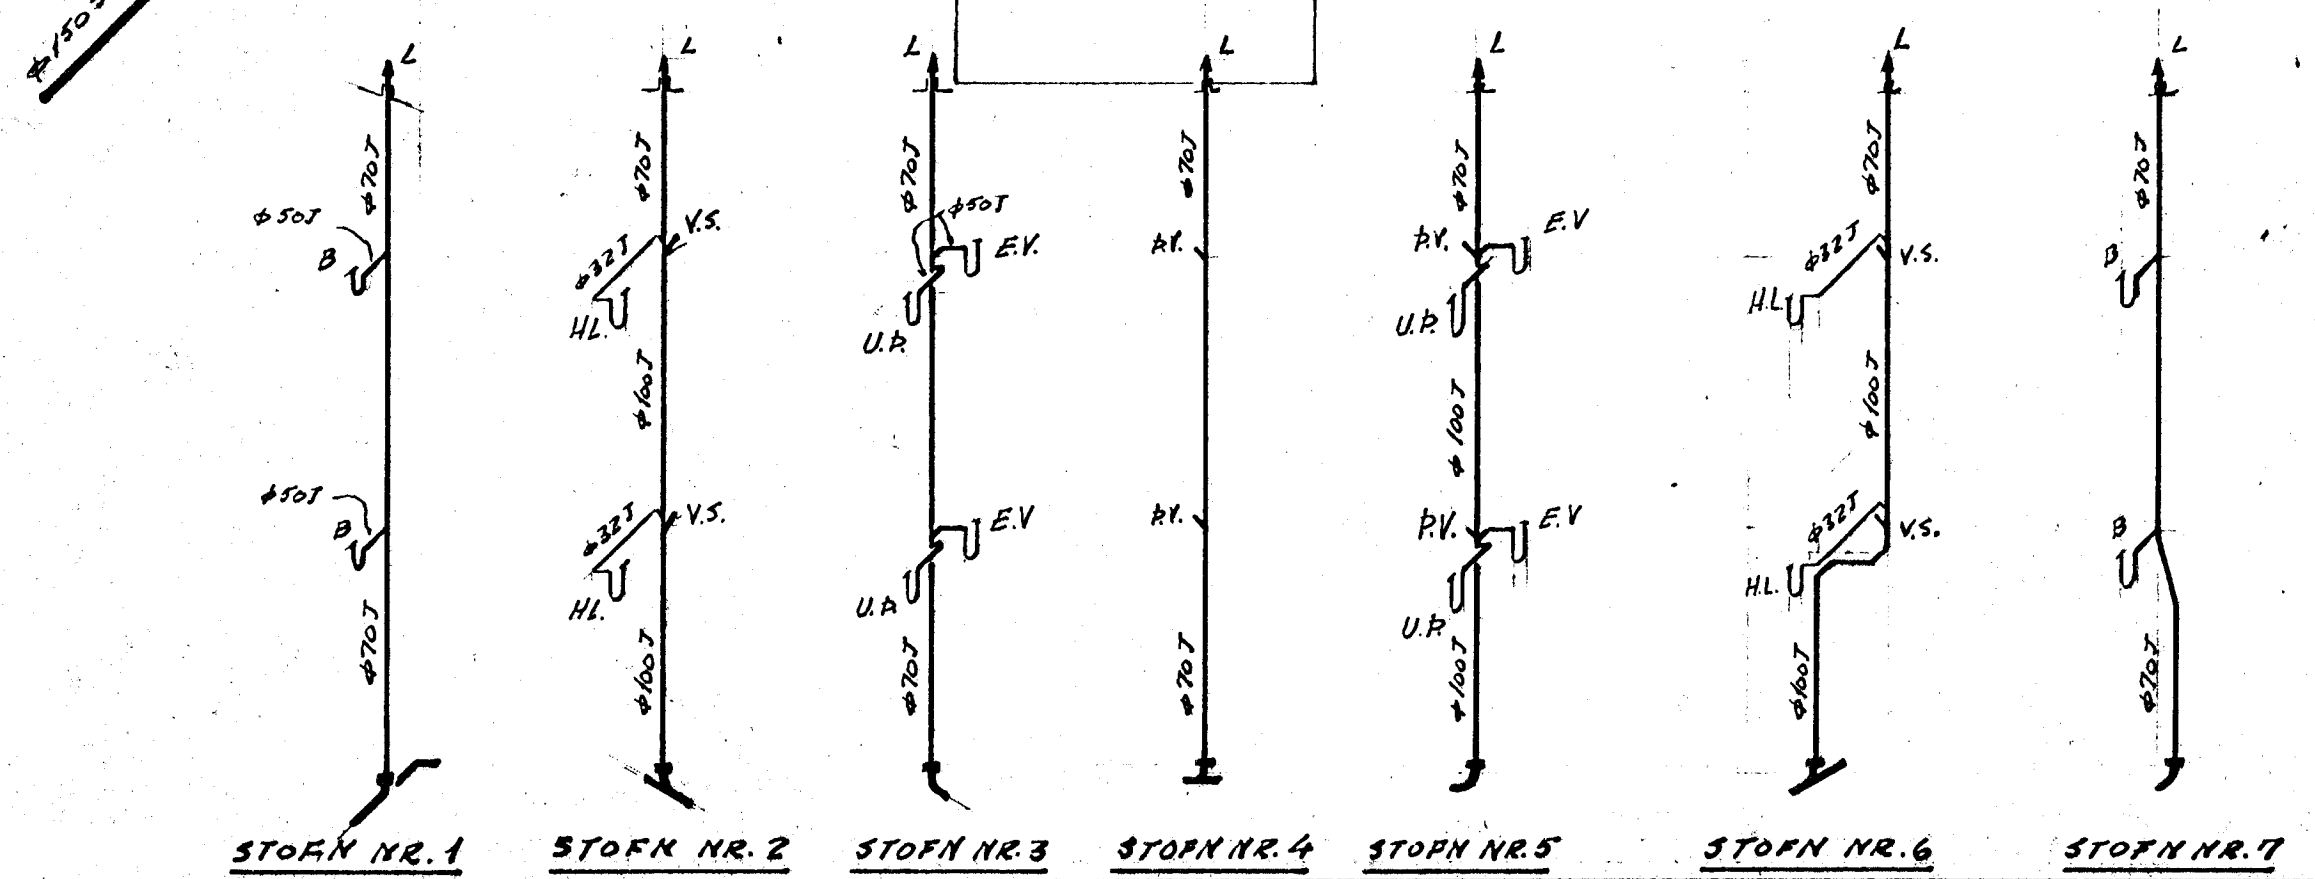

EFNI OG FRÁGANGUR LAGNA
SÉ 'I SAMRÆMI VÍÐ HOL -
RÆSAREGLUGERÐ REVKJAVÍKUR

VERKFRÆÐIÞJÓNUSTAN		
GUDM. OSKARSSON		
HAUKUR SÆVALDSSON		SÍMI 15945
MKV. 1:50	HRINGBRAUT 68, HAFNAR	
REIKN. H.SAV.	FRÆRENNSLISLÖGN	
TEIKN. H.SAV.	GRUNNUR OG STOFNAR	
DAGS. APR. '68	NR. A-16	BLAÐ 10 AF 10