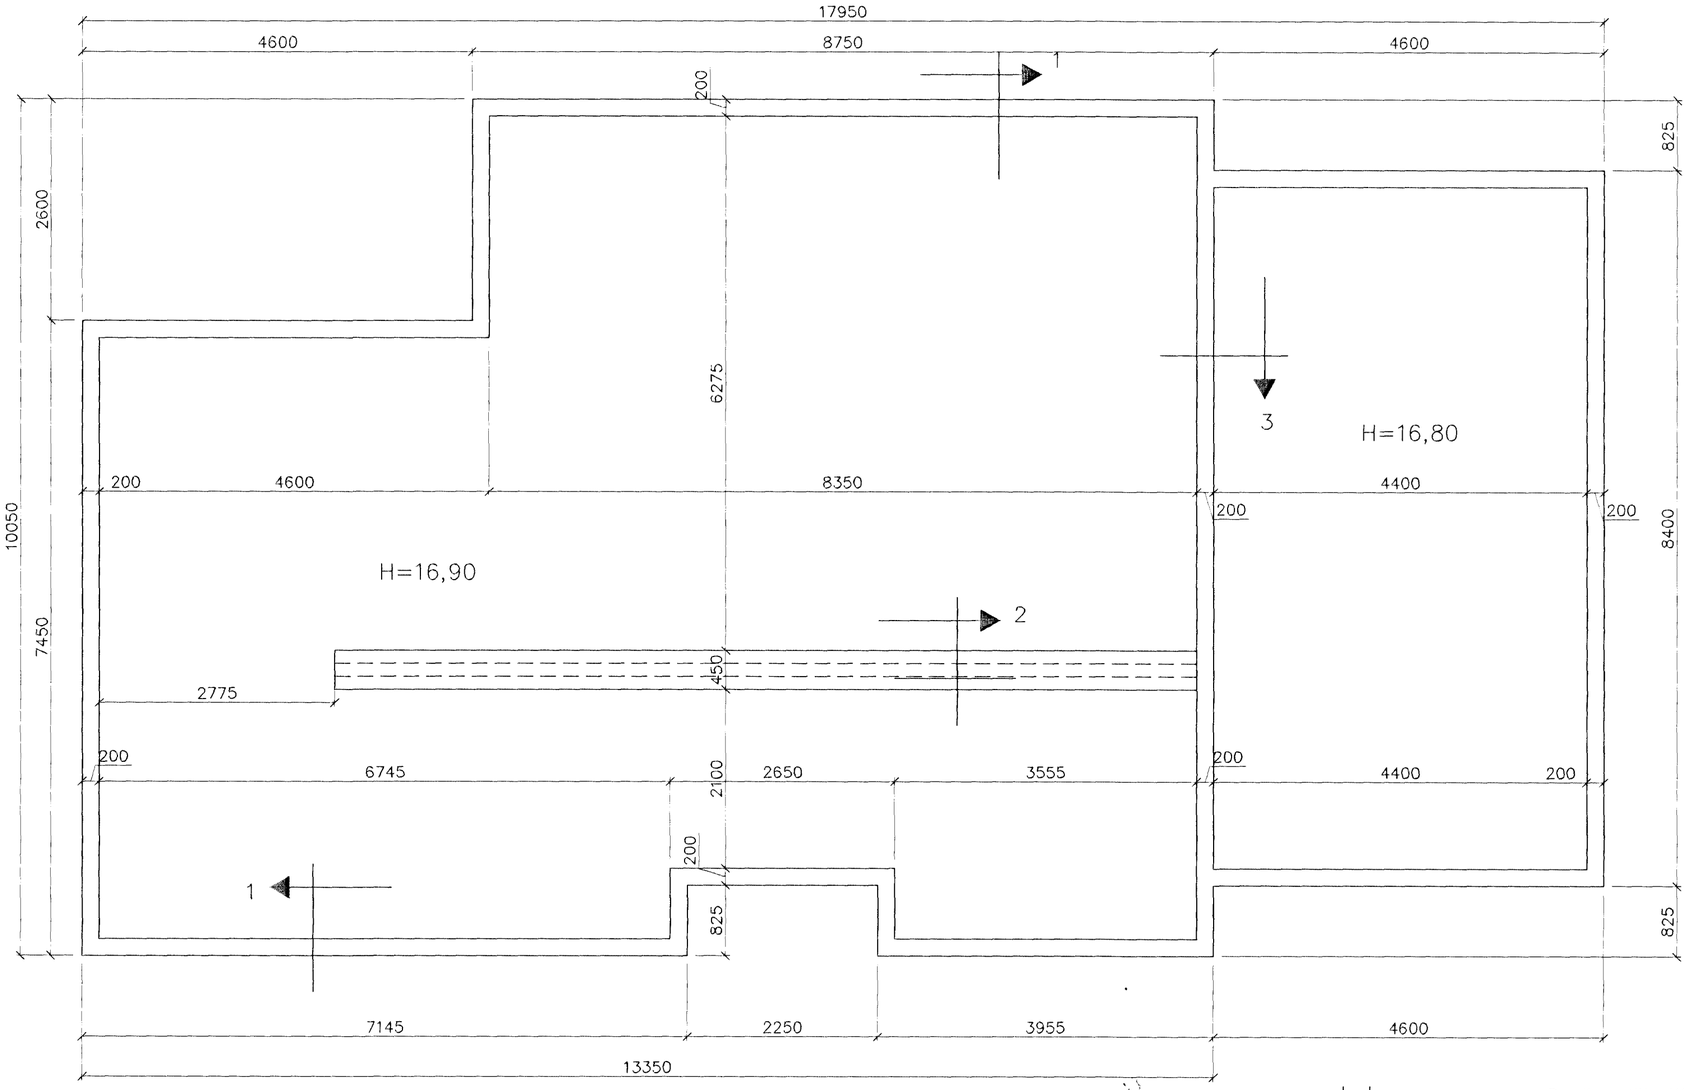

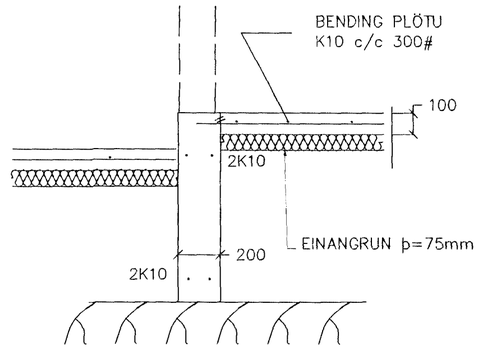

SNIÐ 3, 1:20

SKÝRINGAR

STEYPA=S250
LOFTINNIHALD > 5%
V/S-TALA < 0,55
BENDISTÁL= Ks410
ÞAR SEM HÆÐ UNDIRSTAÐA ER > 120 SM KOMI EINFÖLD GRIND K10 c/c 300#
FYLLING INN Í SÖKKLA SKAL VERA FROSTFRÍ OG ÞJAPPAST Í 30 SM LÖGUM
UNDIRSTÖÐUR HVÍLA Á KLÖPP.
MESTA ÁLAG Á UNDIRSTÖÐUR < 500 kN/M

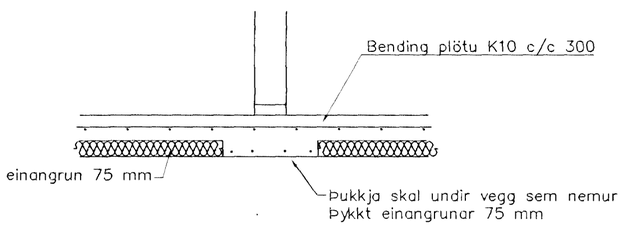

SNIÐ 2 1:20

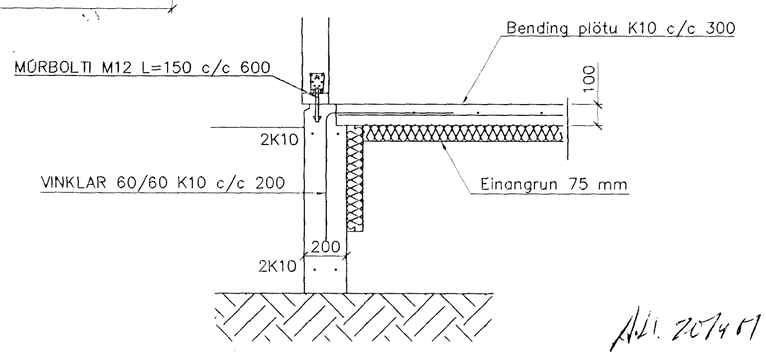

SNIÐ 1 1:20

Br.	Dags.	Eðli breytinga	Sign

Hringbraut 71 Hafnarfirði

málteikn. undirstöður

Samþykkt þann 20 APR 2001
Byggingafulltrúinn í Hafnarfirði
F.h. Sigurbjartur Halldórsson

mælikv. 1-50 og 1-20

DAGS. apríl 2001

VERK NR. 2111

TEIKN. NR. 01-01

HANNAÐ SIG. ÞORLEIFSS. KT. 241148-3009

TEIKNAÐ

YFIRFARIÐ

TÆKNIÞJÓNUSTA SIGURÐAR ÞORLEIFSSONAR ehf
STRANDGÖTU 11 220 HAFNARFIRÐI
SÍMI 555-4255 FAX 565-2875
E-mail taeknithjonusta@islandia.is
kt: 440693-2539