




NORÐAUSTUR MKV 1:100.

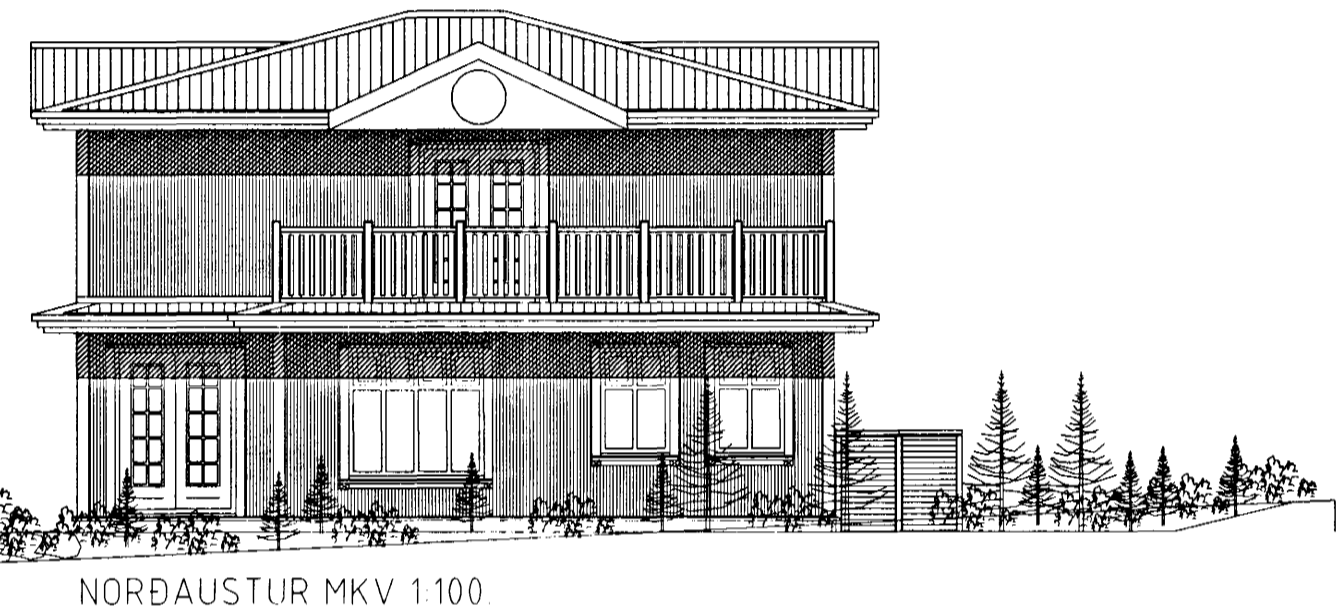

NORÐAUSTUR MKV 1:100.

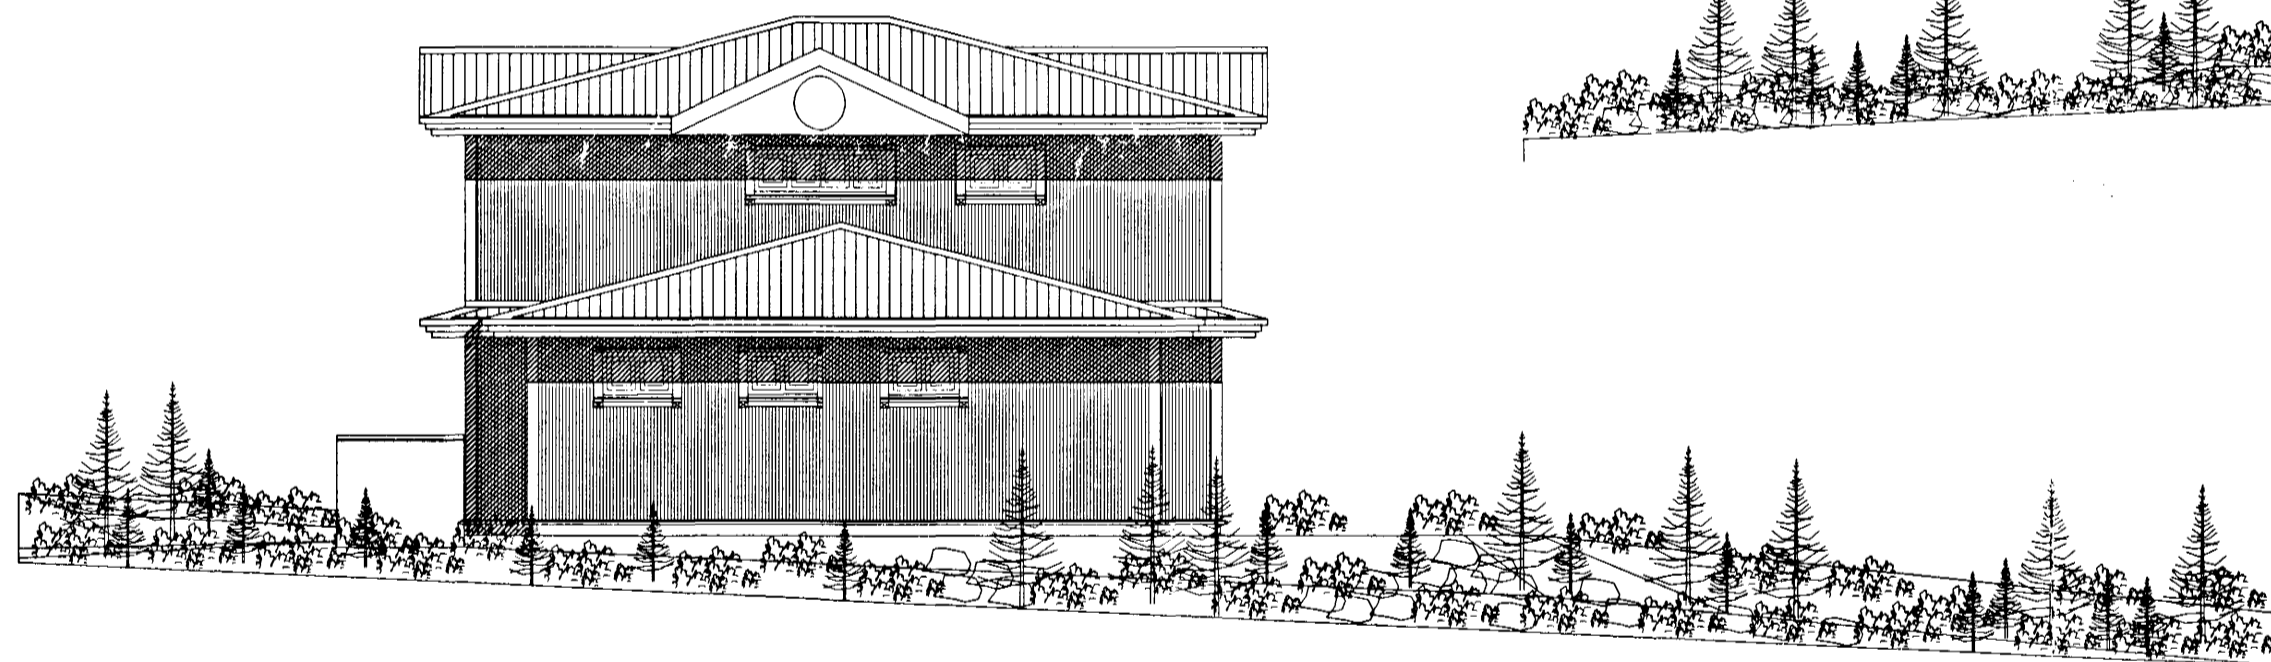

NORÐAUSTUR MKV 1:100.

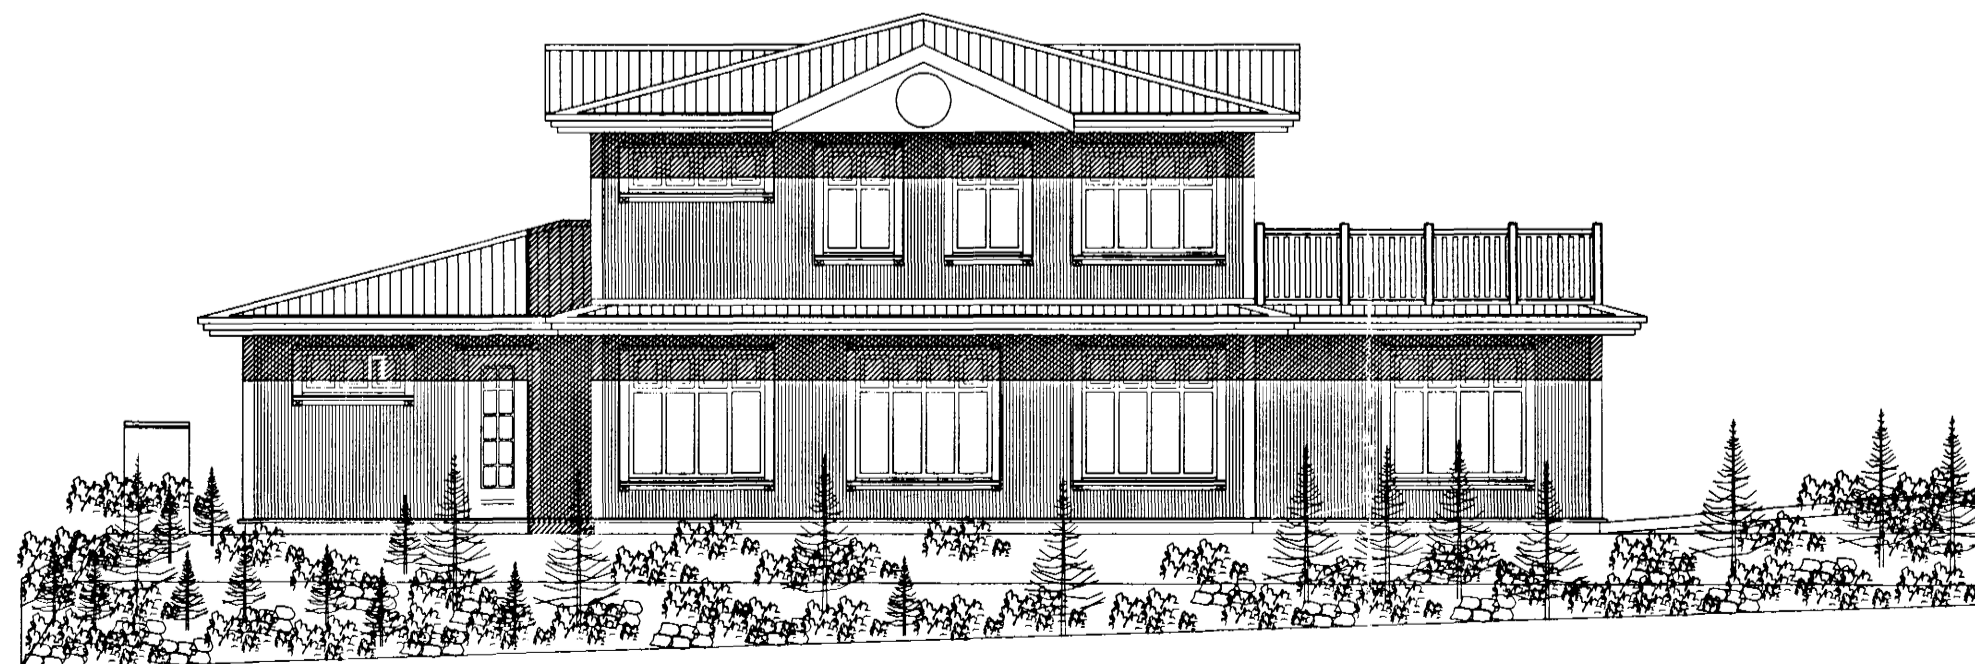

NORÐAUSTUR MKV 1:100.

HRINGBRAUT 71 HAFNARFIRÐI

Sigurður Þorvarðarson byggingafræðingur bfi.  
Teiknistofan Strandgötu 11 220 Hafnarfirði.

Sími: 5651510 Fax: 5651299. Netfang: teiknistofan@istandia.is

Skýringar:	Aðaluppdráttur.
Teikning:	Útlit
Mælikvarði:	1:100.
Undirskrift:	<i>20/3 07 Erlendur</i>
Blað nr: 2 af 4.	Dagsetning: 2. febrúar 2001
Breytt:	