



11 9 85  
 Byggingarmáttun  
 I HAFNARBÍO  
*Viðgjafi: Halldór*

Aukilió er samþykkt  
 Brúnaðarstjórnun 11/11/85  
 Aukilió er samþykkt  
 heilbrigðisráðs Hafnarbjarðar

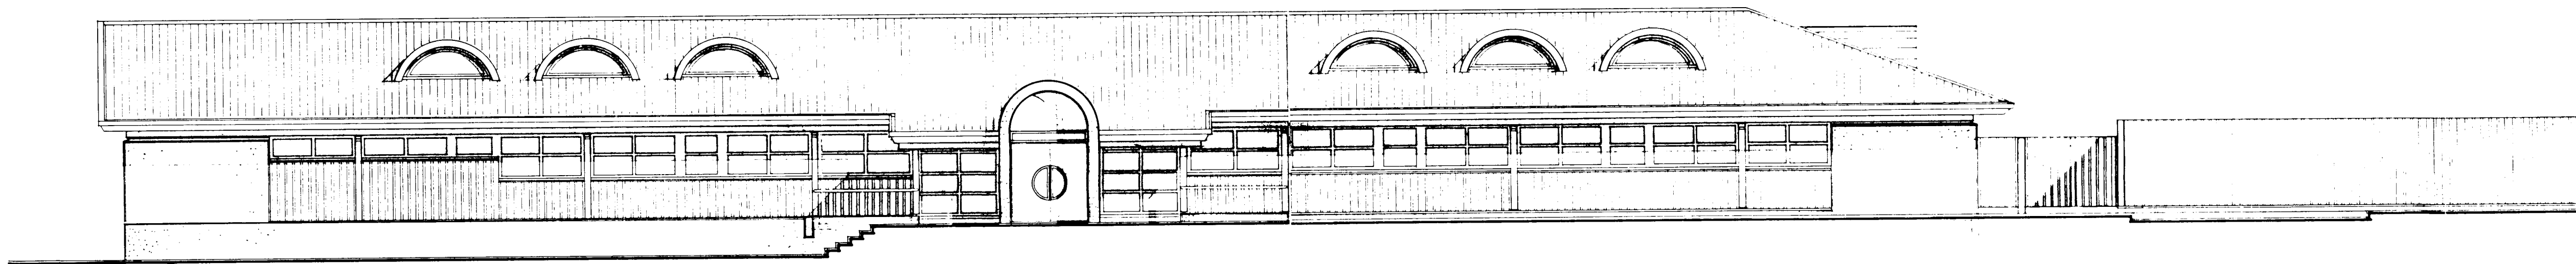


útlit til norð-vesturs

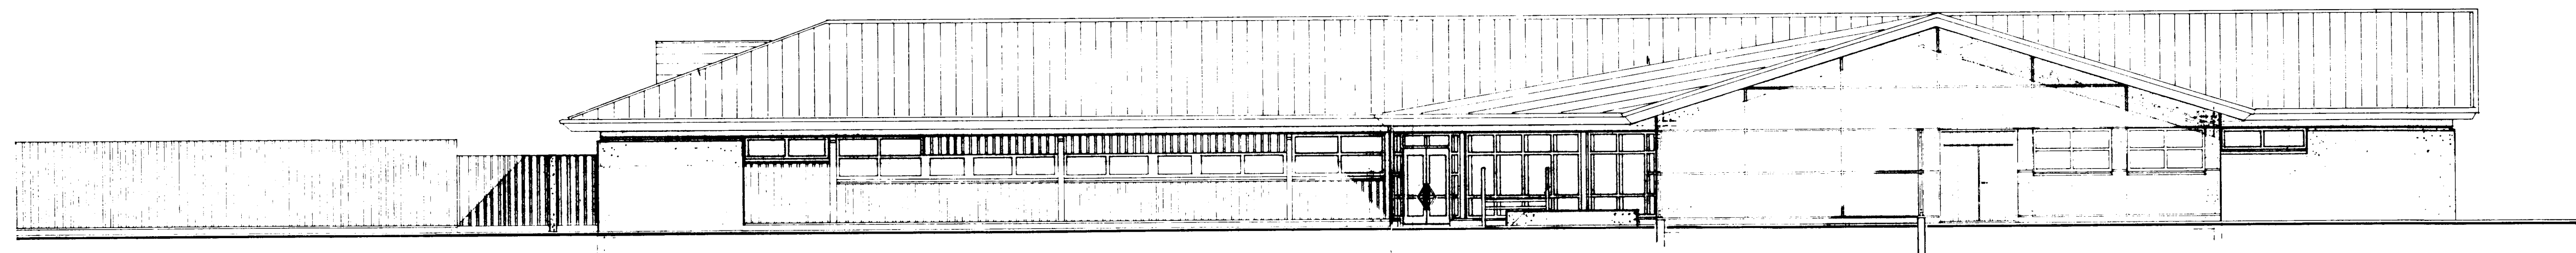

útlit til suð-austurs

*Kyrrar Atalsteinnsson*

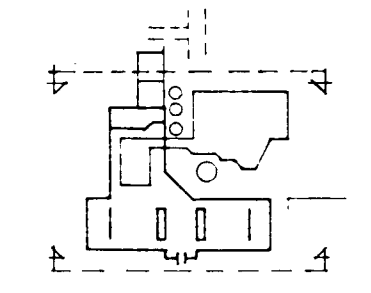

sundlaug í suðurba, hafnarfirði  
 skali: ÚTLIT  
 msk: 1:100 bl. nr. 005  
 dag: 02.09.1985 teki af  
 sigurþór aðalsteinnsson, arkitekt, fal