


Útlit til suð-vesturs

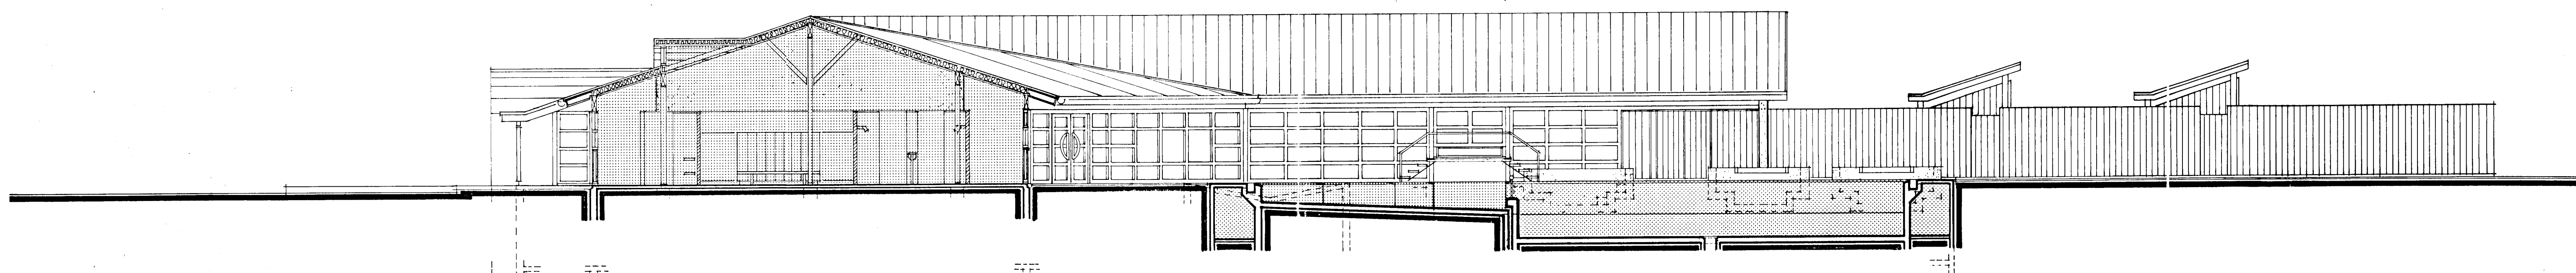

sneiding b-b · búningsklefar, útilaug

ÞF 20.02.1998 GUFURLEFI Í INNLAUGARÁLMI DYR/GLUGGI  
Línfríður Adalsteinsson

sundlaug í suðurba, hafnarfirði

veir hluti ADALTEIKNING, ÚTLIT, SNEIÐING

mkv. 1:100 bladf. nr. 006

dagf. 12.01.1983 K.12.1983/4 teiknad Sl.

sigurbör adalsteinsson, arkitekt, fai

Línfríður Adalsteinsson