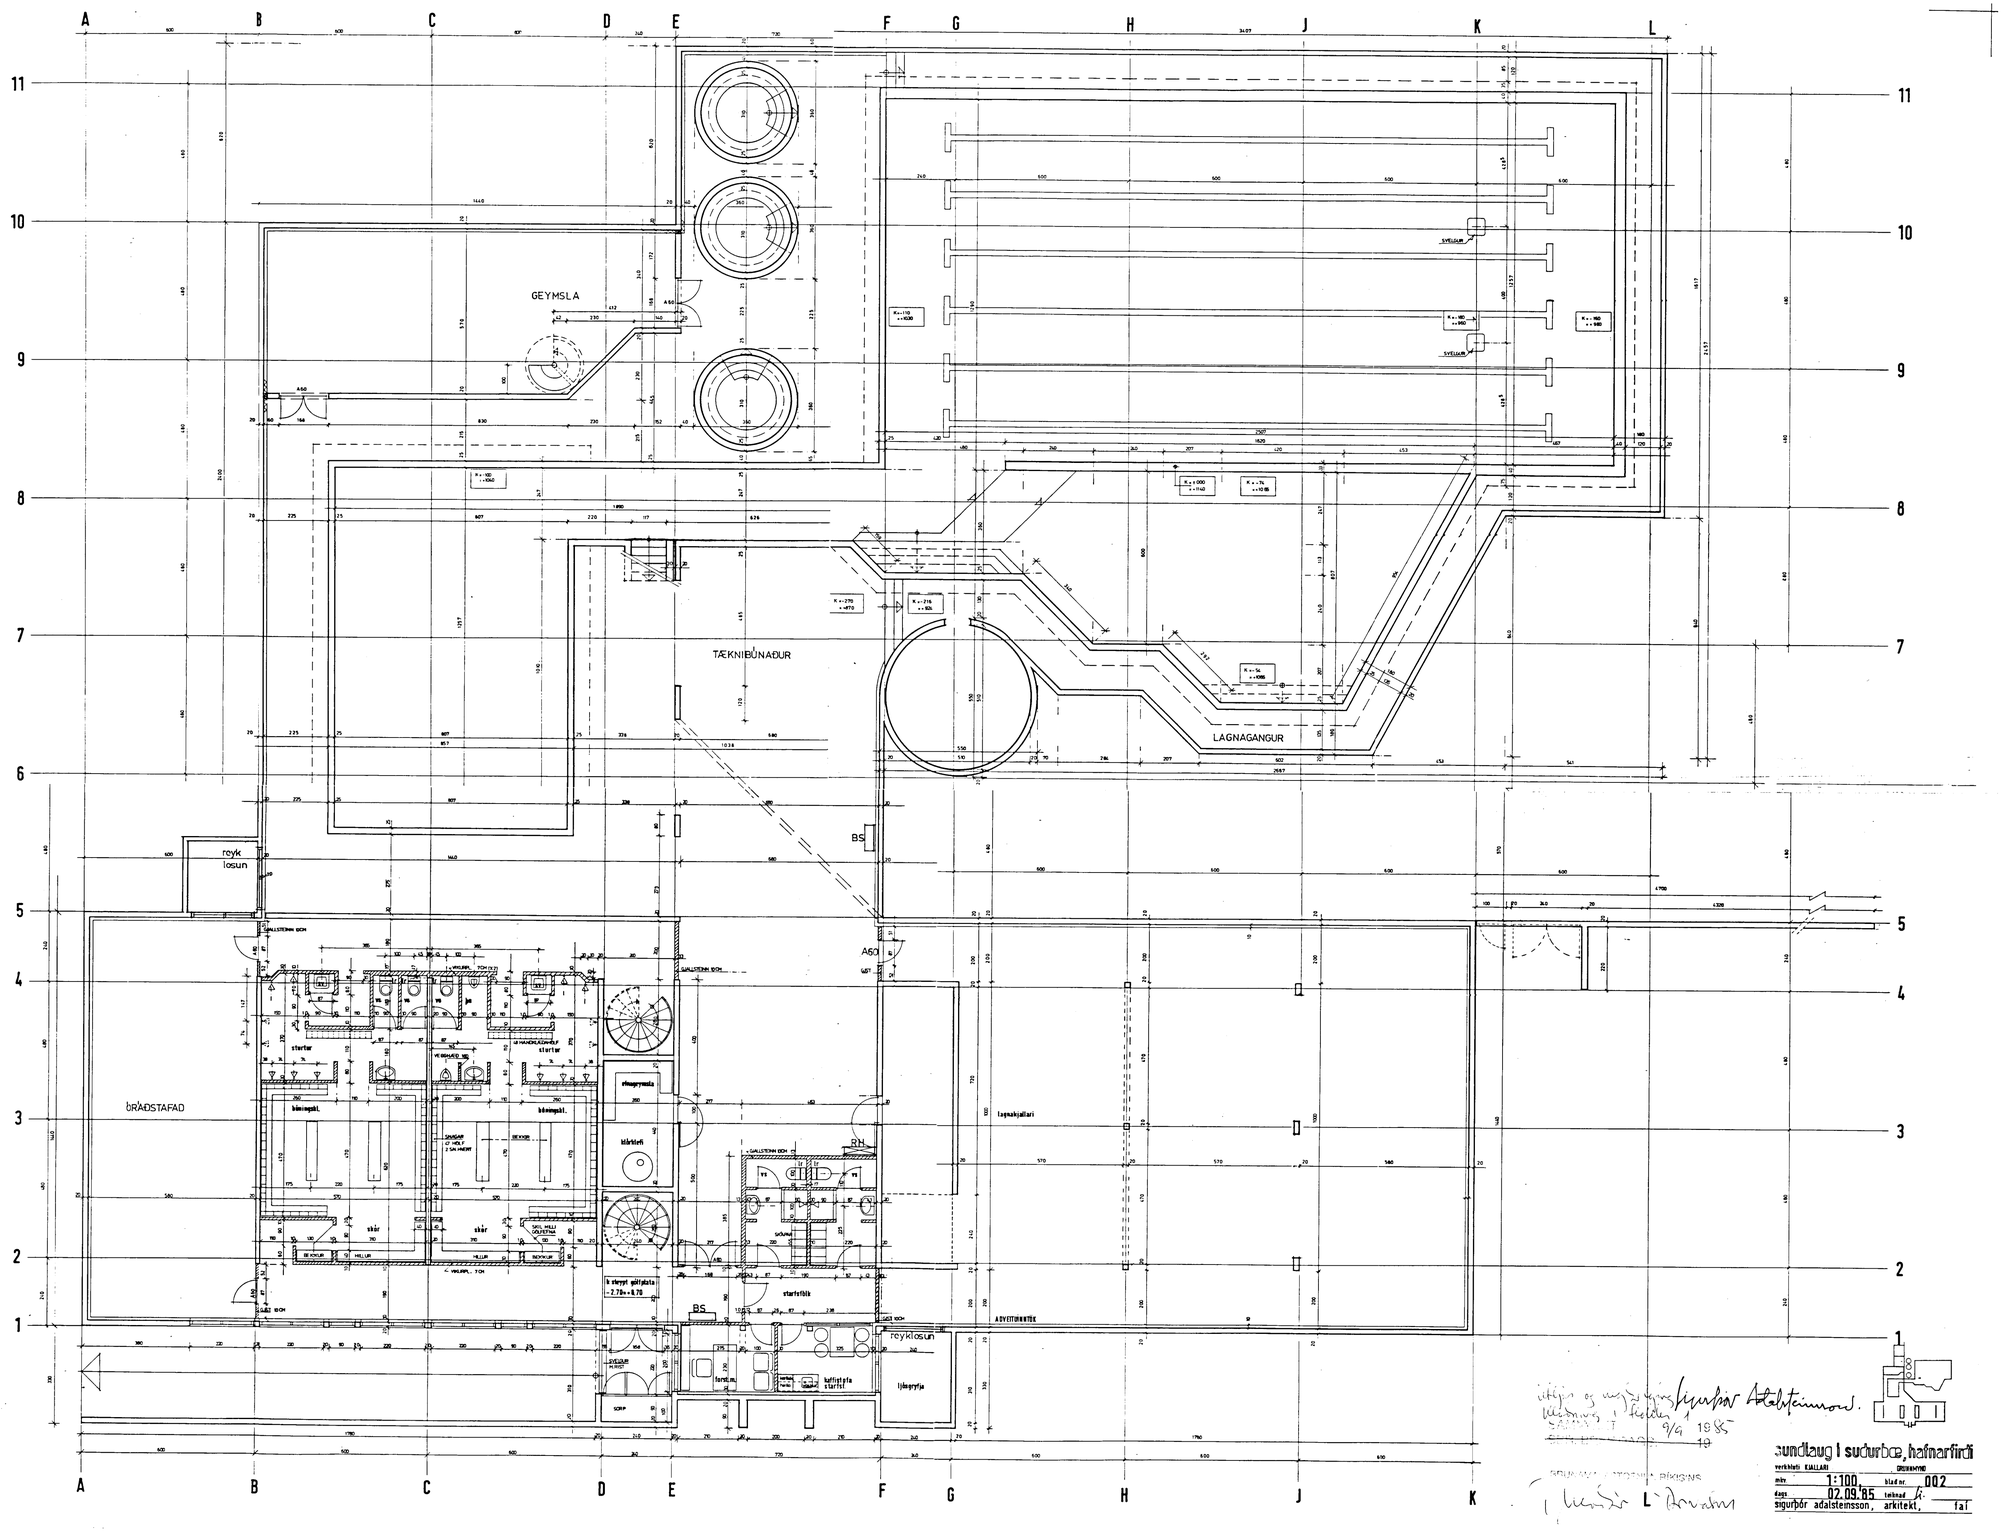

sundlaug í suðurbæ, hafnarfirði

verkhluti KJALLARI — GRUNNMYND

mkv. 1:100, blað nr. 002

dags 02.09.'85, teiknað af:

sigurþór aðalsteinsson, arkitekt, faí