



útlit til suð-vesturs

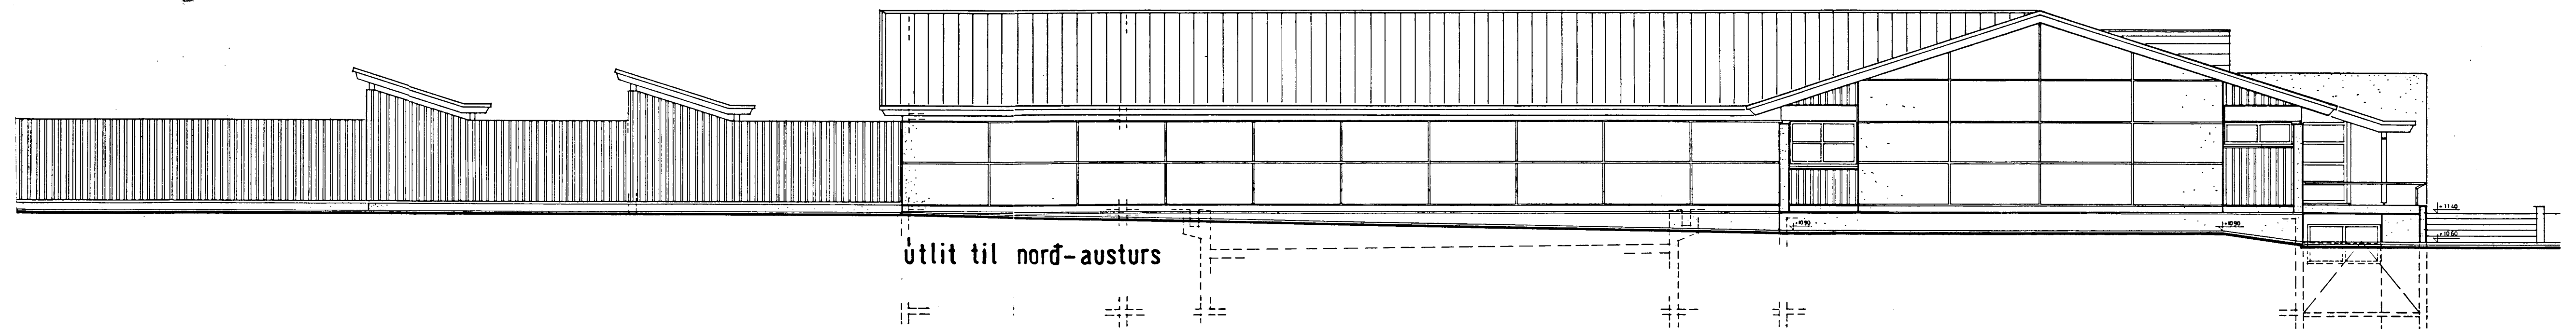

útlit til nord-austurs

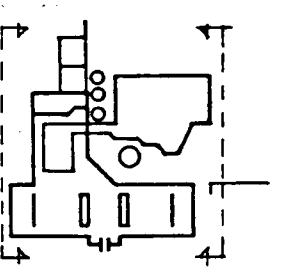

*Sigurður Adalsteinsson*  
 útlit af myndir úr mynd  
 útlit af myndir úr mynd  
 9/9 1985  
 10

*Þorsteinn Þorsteinsson*

**sundlaug í suðurba, hafnarfærð**  
 útlit  
 1:100 bl. nr. 006  
 02.09.1985 tekið af  
 sigurður adalsteinsson, arkitekt, fa)