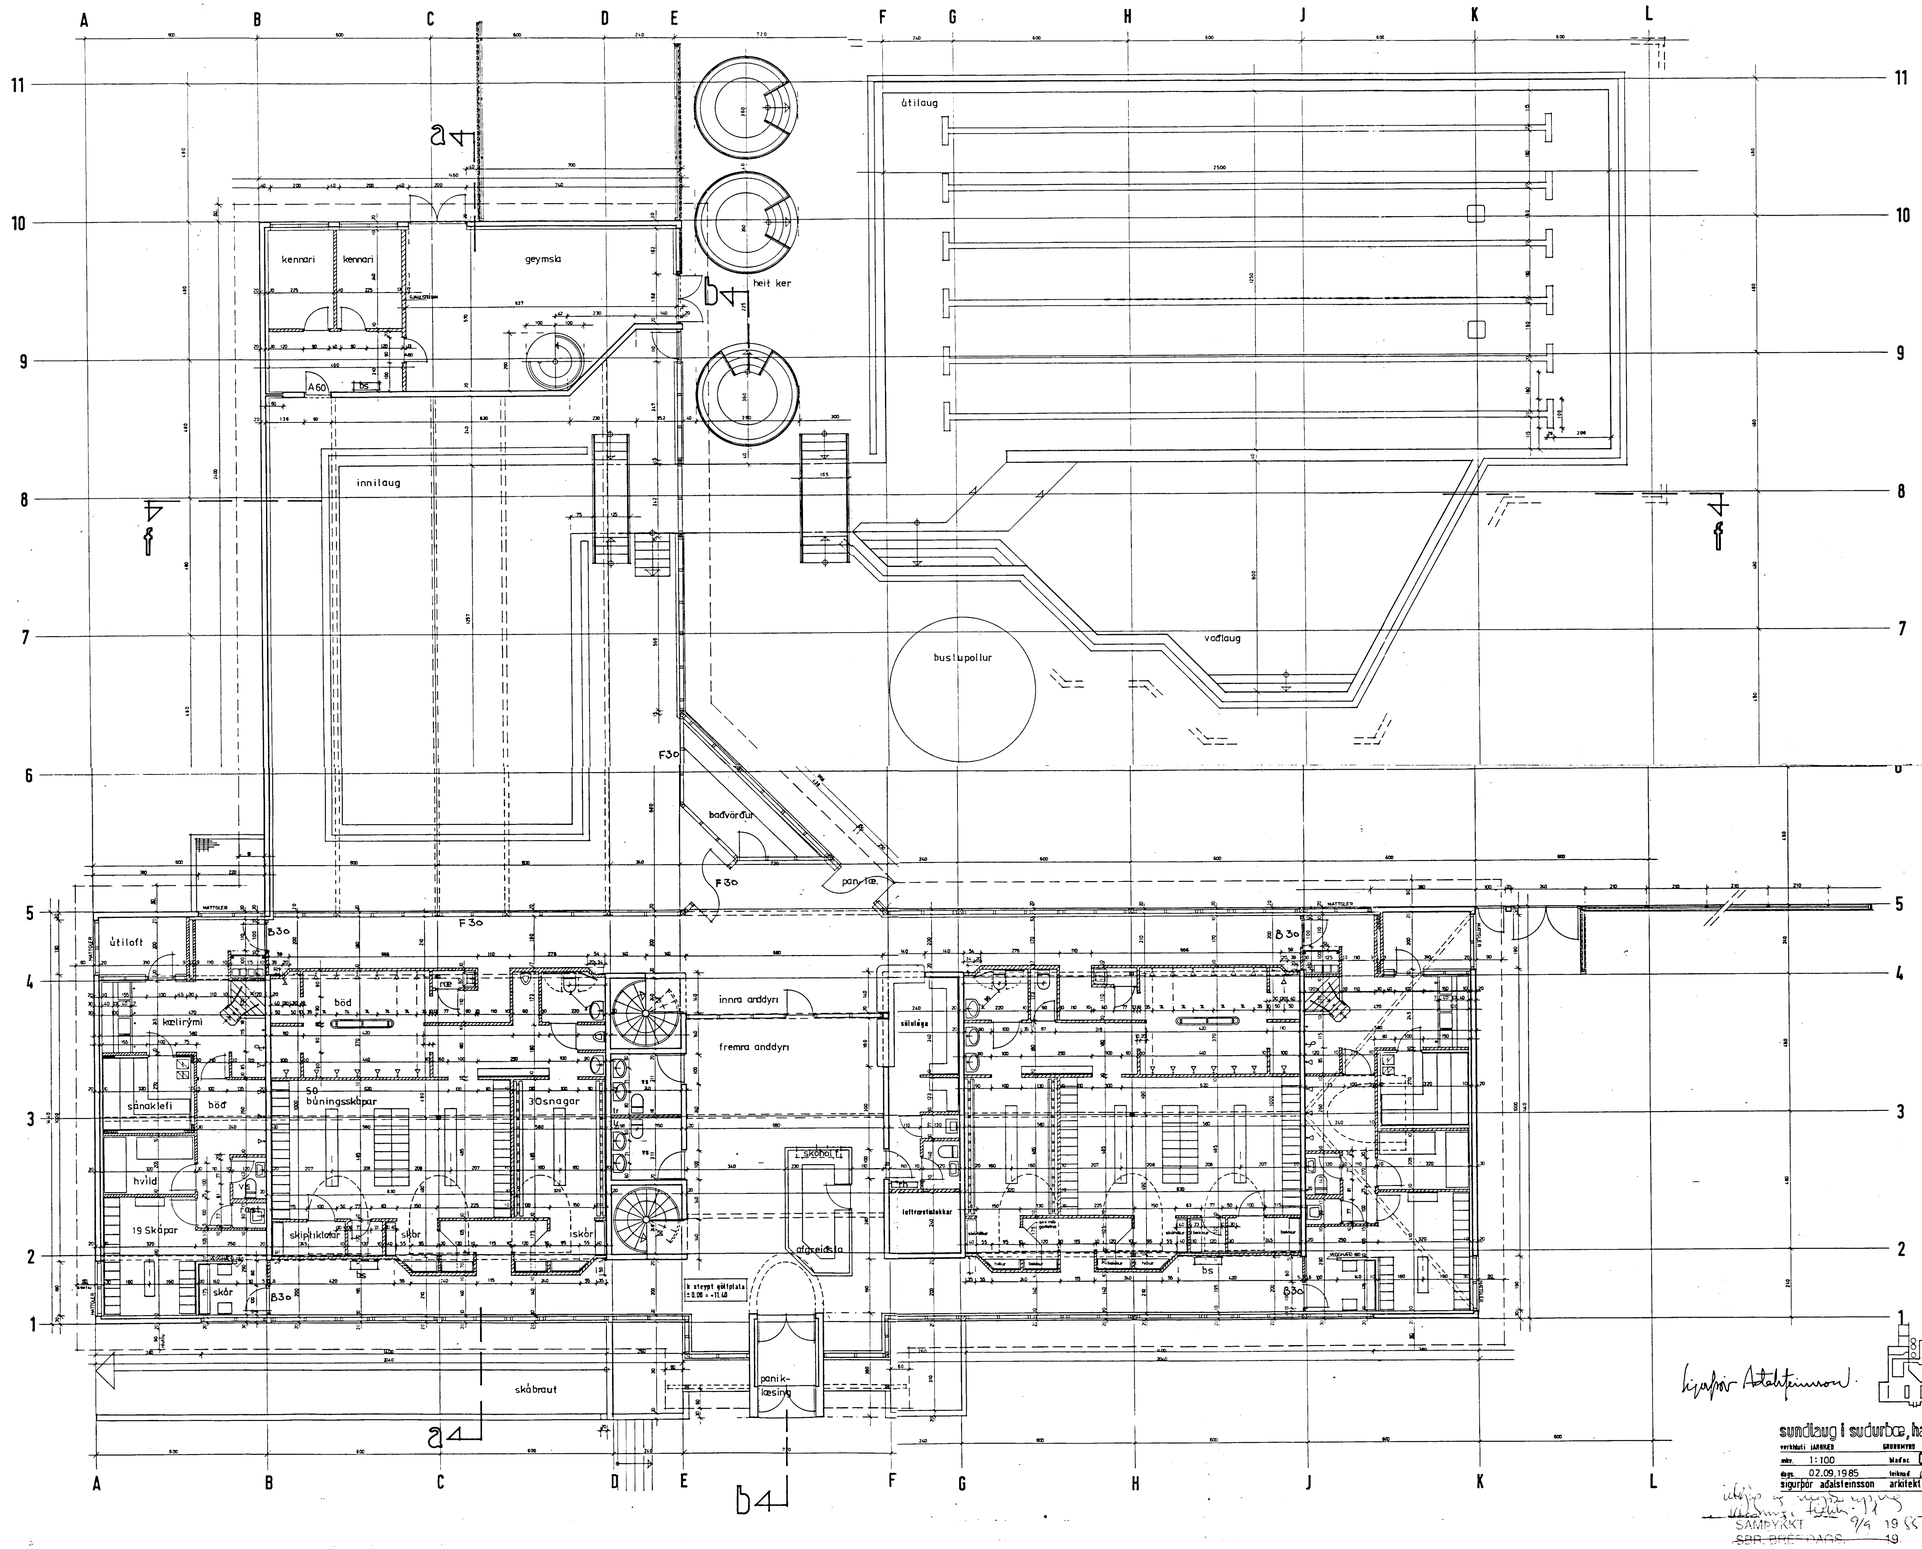

Sigurþór Aðalsteinsson

sundlaug í sudurbæ, hafnarfirdi

verkhluti	JARÐKÉB	GRUNNMYND	
mkv.	1:100	Maðnr.	003
dags.	02.09.1985	teiknad	
sigurþór aðalsteinsson		arkitekt	faí

SAMÞYKKT 9/9 1985

SBR. BRÉF DAGS. 19

BRUNAMÁLASTOFNUN RÍKISINS