



Samþykkt á fundi bygginga-
nefndar þ. 11. 9. 1985
BYGGINGAUFLLTRÚAN
Í HAUFARFIRDI
Sigrún Skúla


Áskilið er samþykki
heillbrigðisráðs Hafnarfjarðar Áskilið er samþykki
Brennisteinlönunar ríkisins

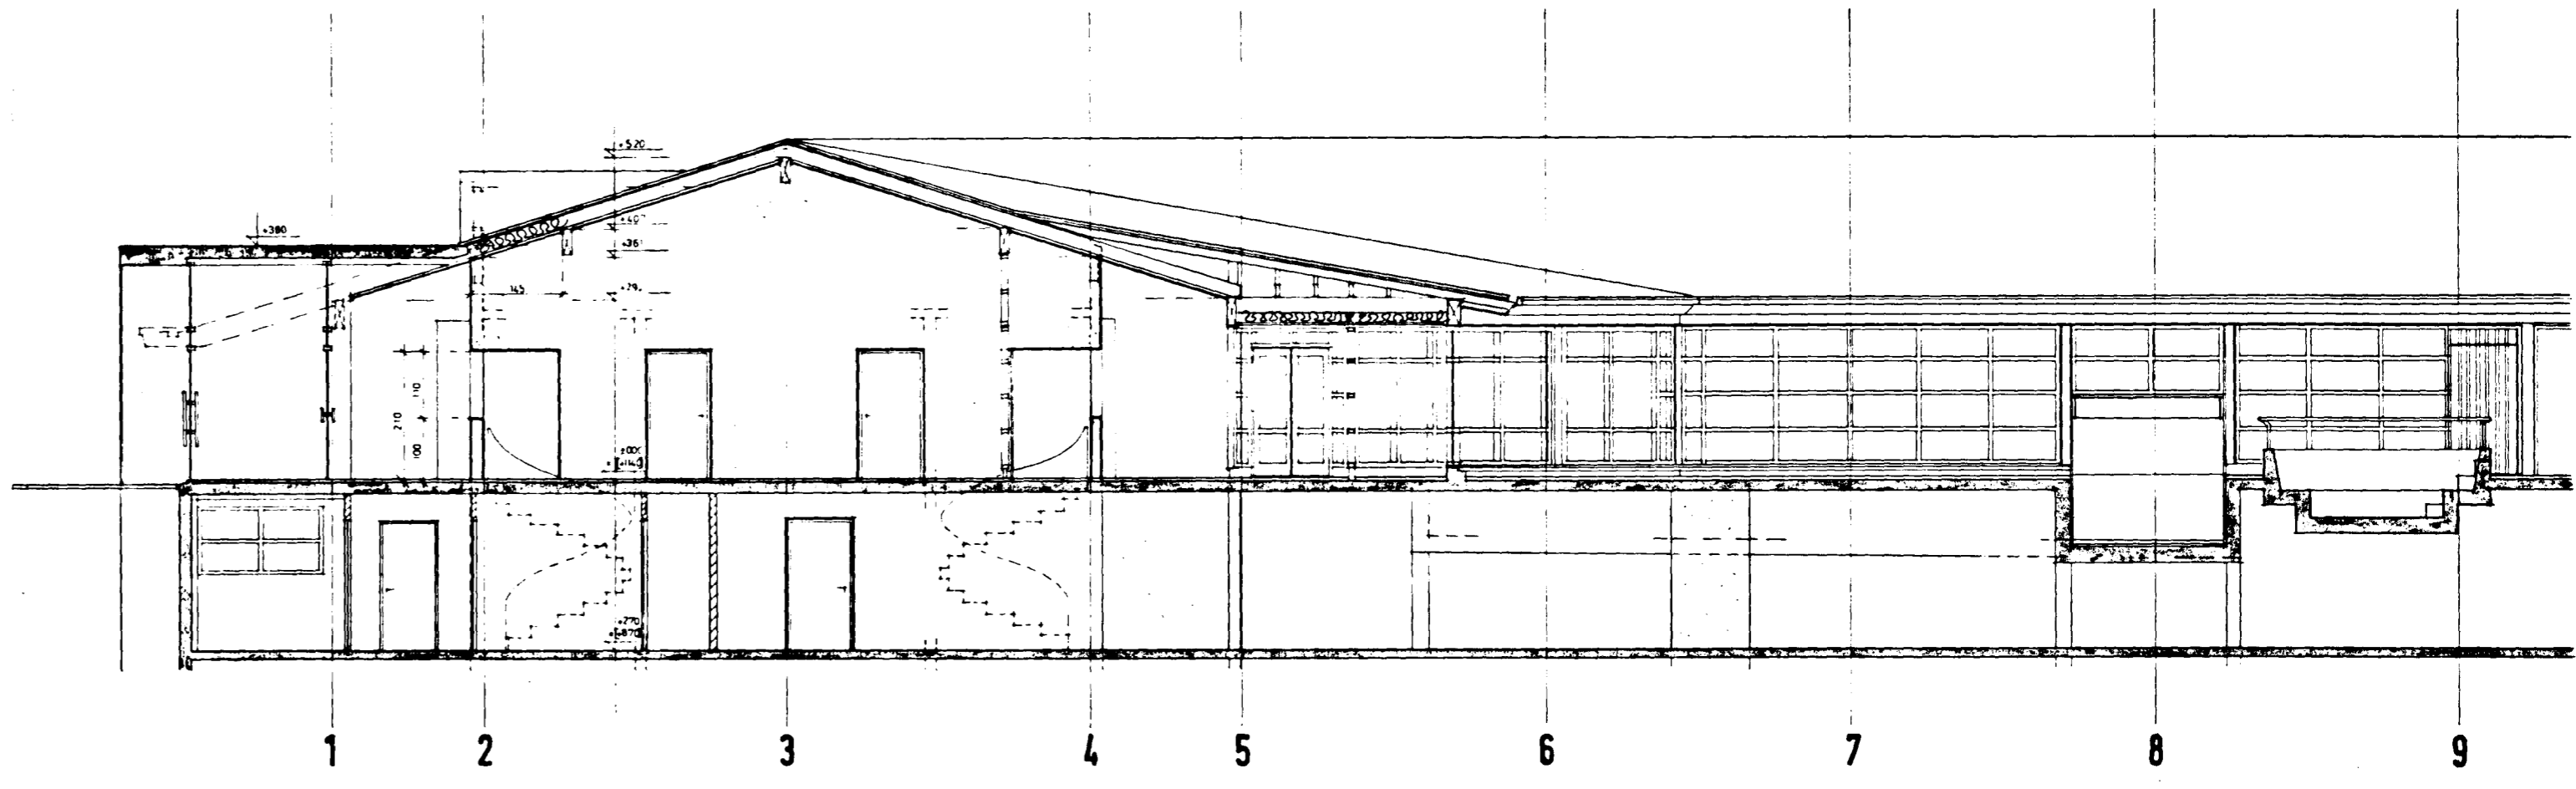

sneiding b-b

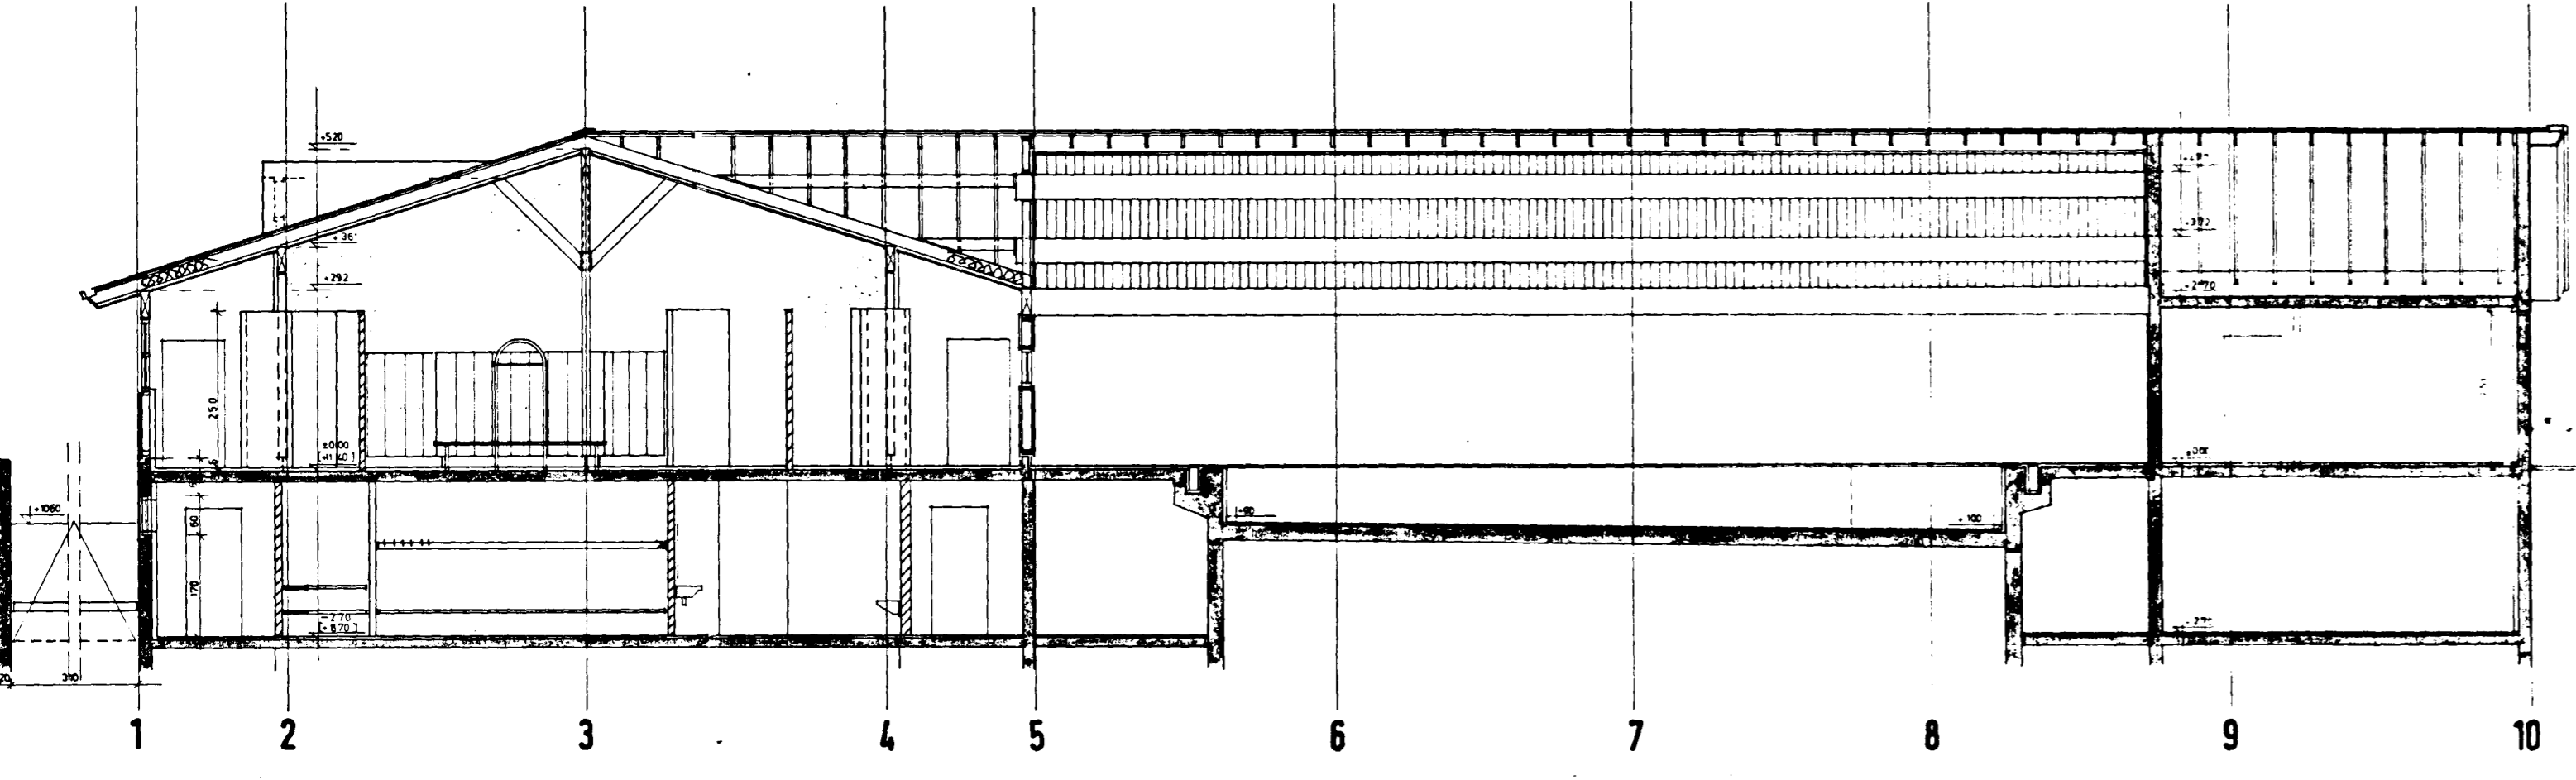

sneiding a-a

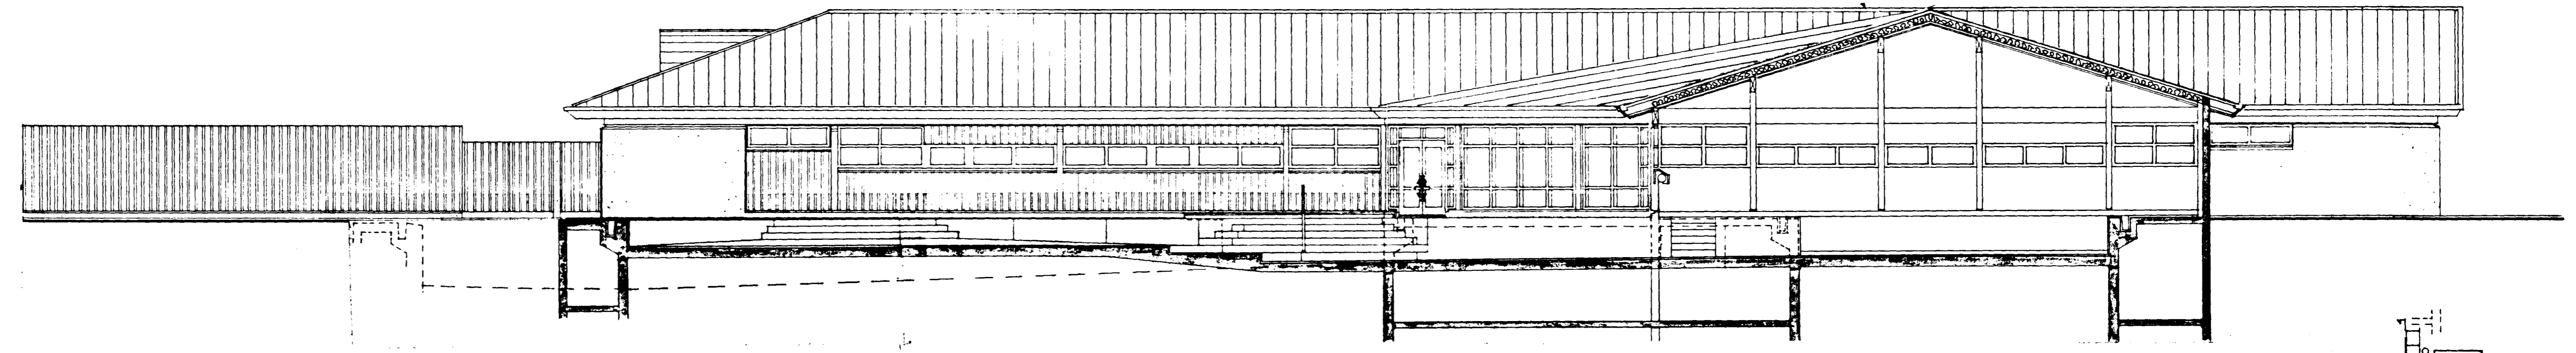

sneiding f-f

Sigrún Skúla

sundlaug í suðurba, hafnarfirði
verktali SNEIÐINGAR
skv 1:100 blá nr 004
dags 02.09.1985 tekið af
sigrún adalsteinsson, arkitekt. (a)