


útlit til suð-vesturs

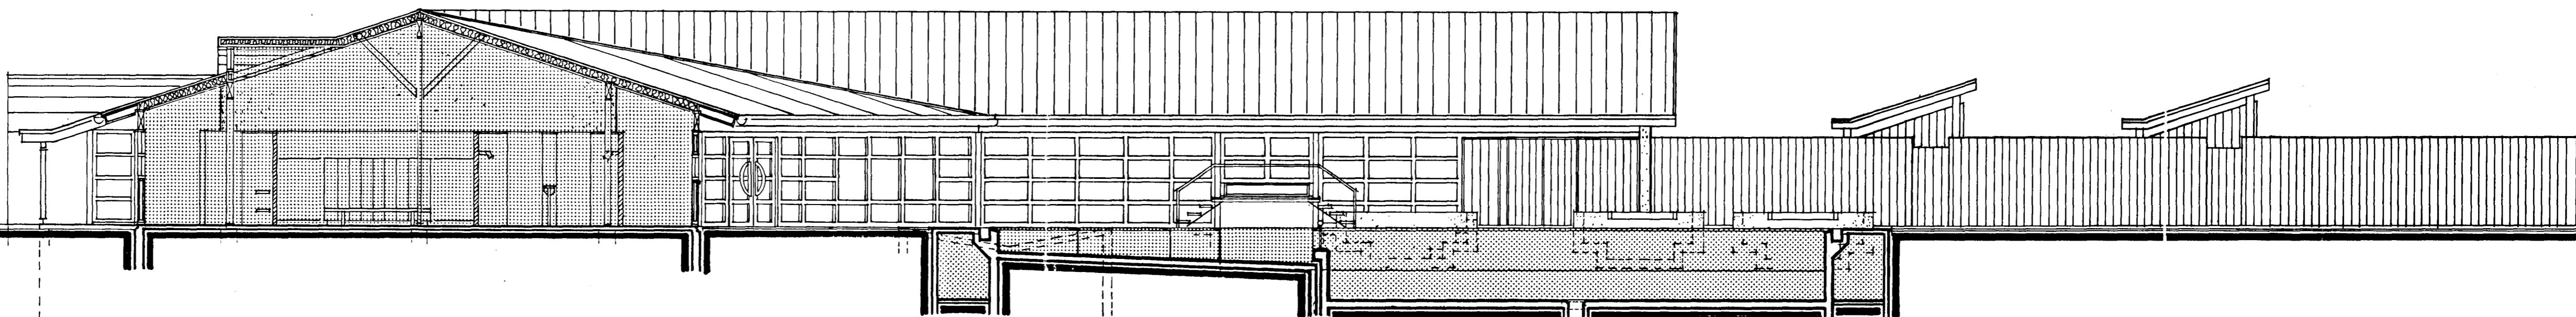

sneiðing b-b · búningaklefar, útilaug

B# 20.02.1998 GUFU/LEFI/INNLAUGARALMU DÝR/GLUGGI/
Linnfríð Ástala Steinsson

sundlaug í suðurba, hafnarfirði

verkhúti ABALTEIKNING, ÚTLIT, SNEIÐING

m.kv. 1:100 blað nr. 006

dags. 12.01.1983 17.12.1987/6 teiknað SI.

sigurbör aðalsteinsson, arkitekt, fai

Linnfríð Ástala Steinsson