



Samþykkt á fundi bygginga-
nefndar þ. 11. 8. 1985
BYGGINGAFULLTRÖUN
I HAFNARFIRDI
Stjórn Stúlkenn

Áskild er samþykkt
Brennifaststofnanir í Hólum
Áskild er samþykkt
Reiðisráðgjafi Hafnarfjarðar

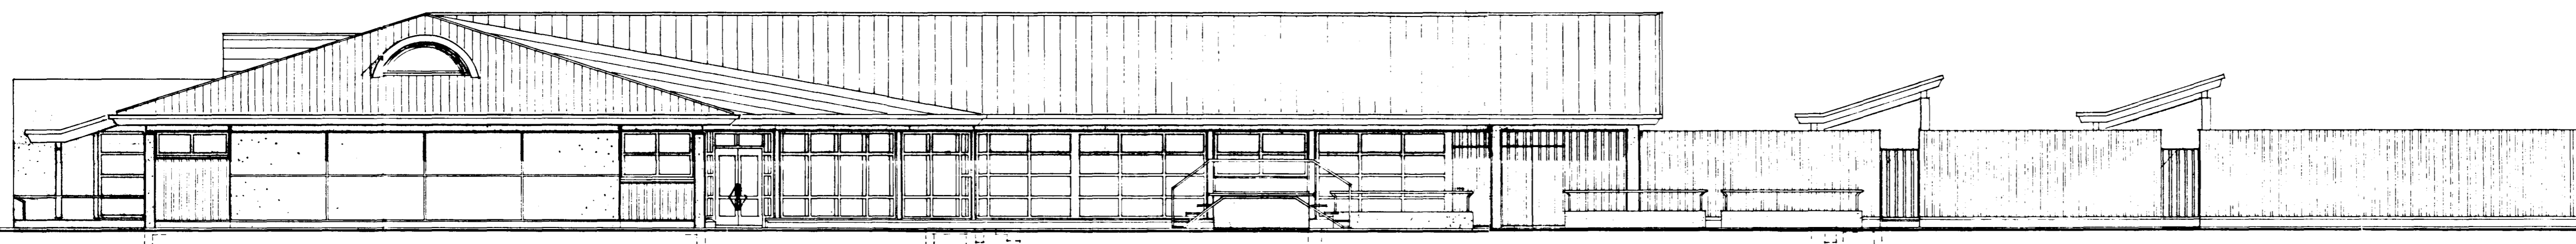


útlit til suð-vesturs

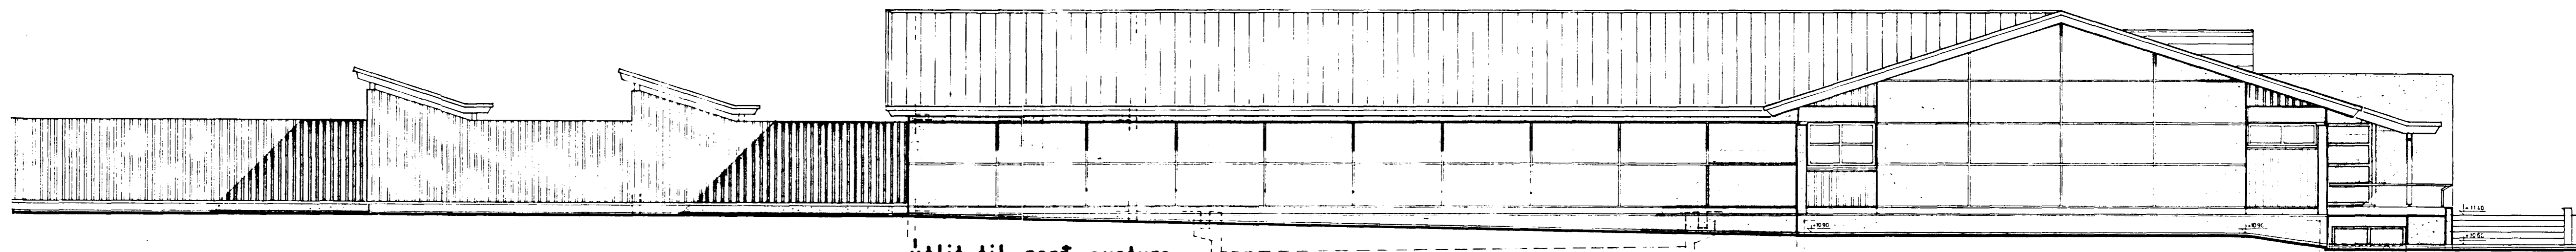

útlit til norð-austurs

byggingaráðgjafi

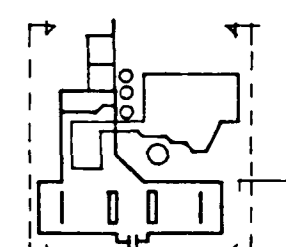

sundlaug í suðurba, hafnarfirdi
 ritunur ÚTLIT 006
 msk. 1:100 skafur
 dag. 02.09.1985 tekið af
 sigurbjörg adalsteinsson, arkitekt, fa