



sneiding a-a

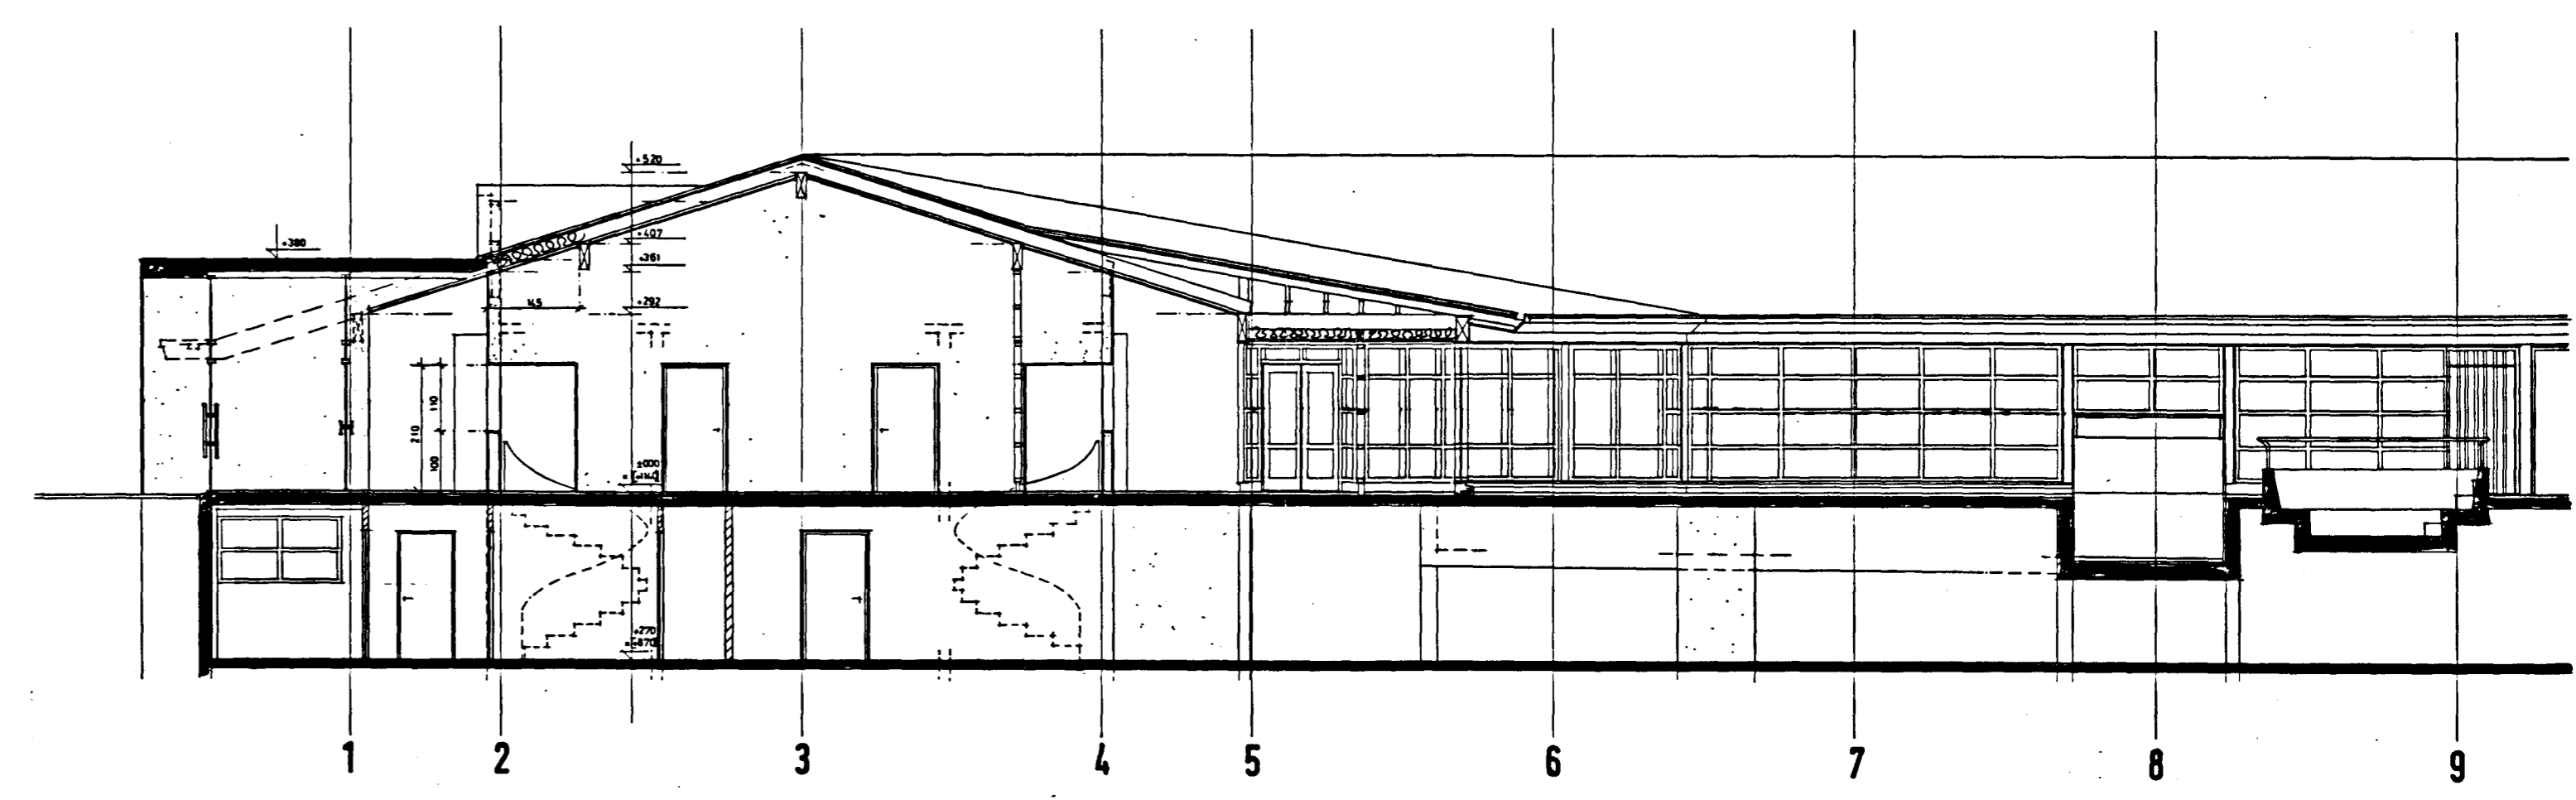


sneiding b-b

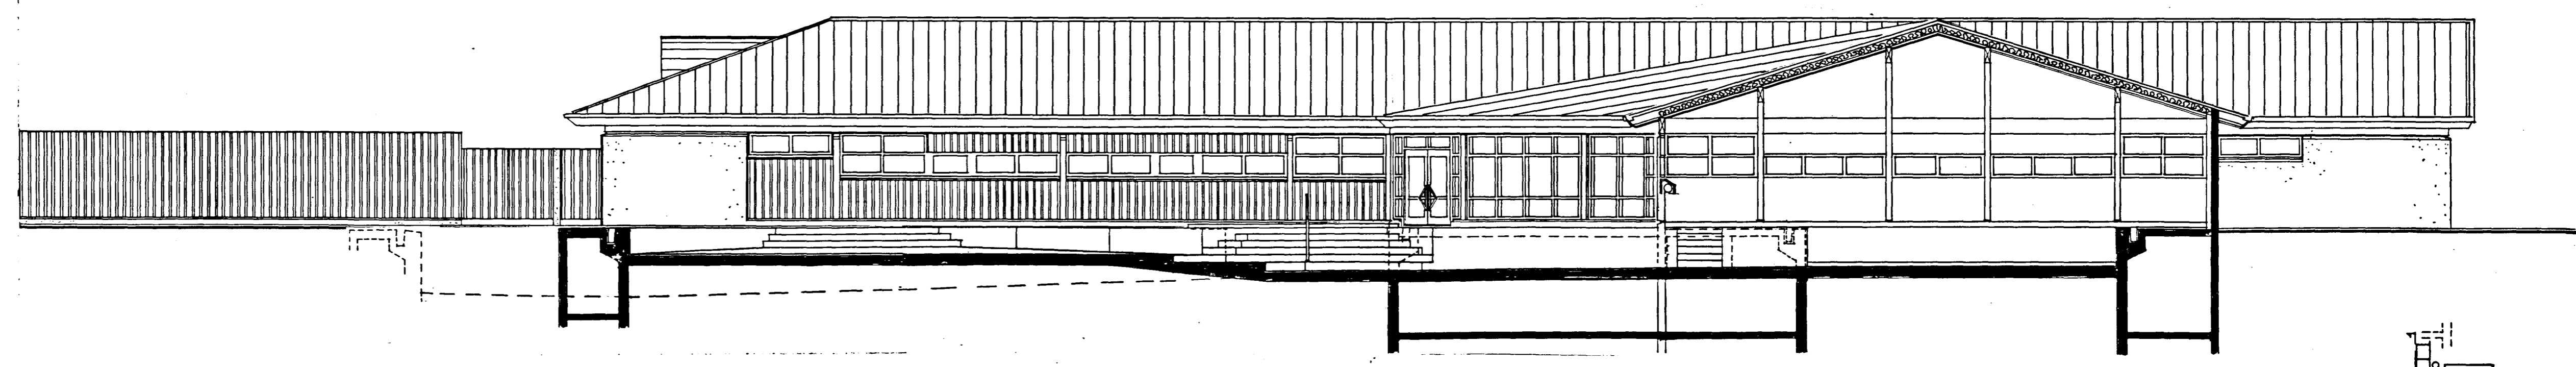

sneiding f-f

*hugmyndir Atalsteinnsson*

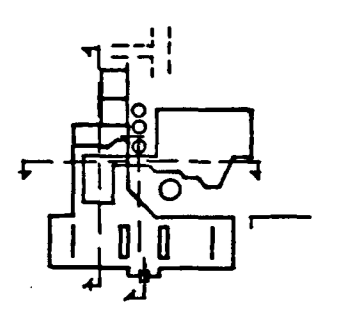

sundlaug í sudurbæ, hafnarfirdi  
 verkefni SNEIBINGAR  
 msk. 1:100 bl. nr. 004  
 dag. 02.09.1985 lausn nr. 6  
 sigurður aðalsteinnsson, arkitekt, f.a.  
 útlit og innviðs löpung  
 Væðing: Róbert  
 SAMÞYKKT 9/9 1985  
 SBR. BÉEF. DAGS. 19

BRUNAMÁL AUSTOFNUN RÍKISINS  
*Heiður Brúar*