


útlit til suð-vesturs

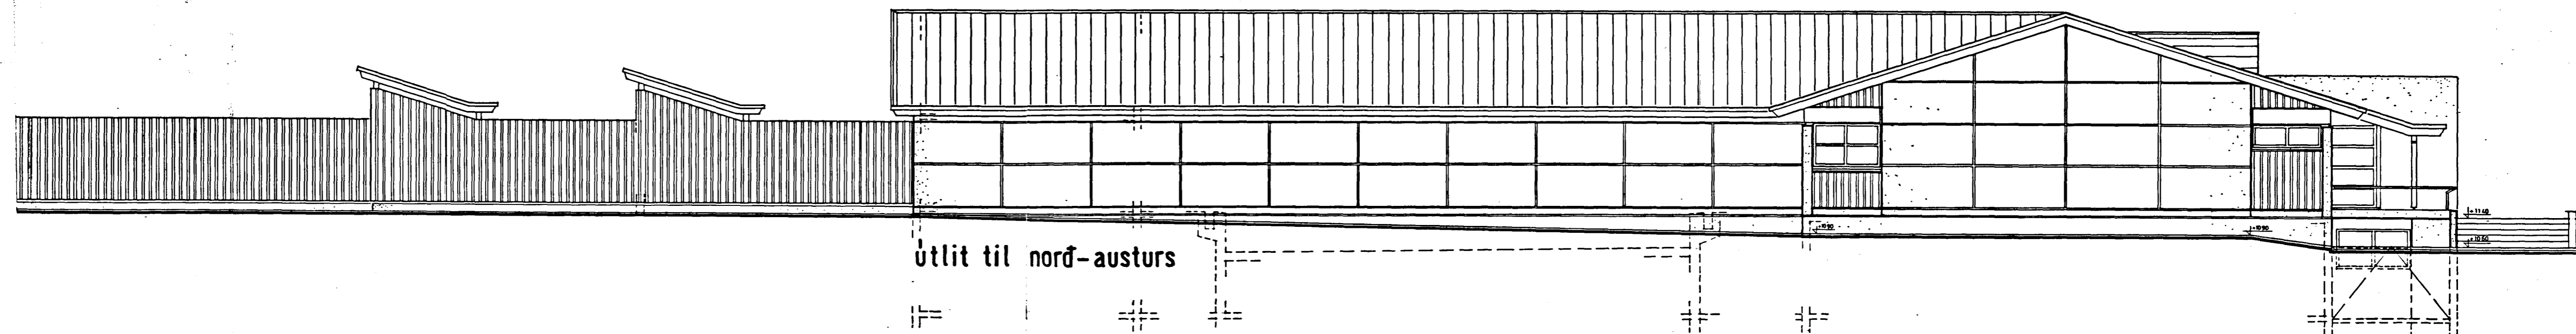

útlit til norð-austurs

Sigurður Adalsteinsson
 útlit og myndir lípans
 útlit og myndir lípans
 SAMÞYKKT 9/9 1985
 SBR. BREE DAGS. 19

BRUNAMÁLSTOFNUN RÍKISINS
 Gleddi Þorvaldur

sundlaug | suðurba, hafnarfirði
 ÚTLIT
 1:100
 02.09.1985
 Sigurður Adalsteinsson, arkitekt

006
 02.09.1985
 arkitekt