



útlit til norð-vesturs

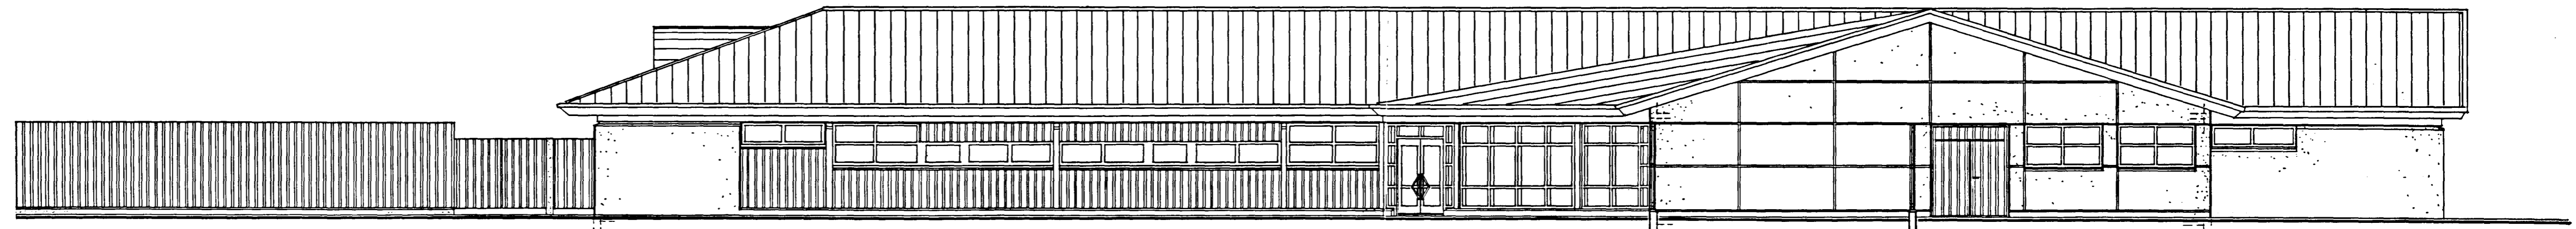

útlit til suð-austurs

*kyrja Atalafinnson*

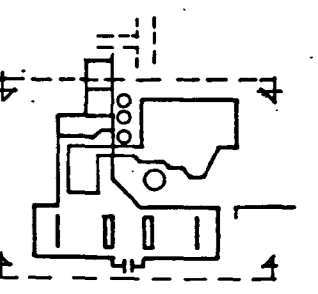

sundlaug | suðurba, hafnarfirdi  
 útlit  
 msk 1:100  
 dsg 02.09.1985  
 sigurður adalsteinsson, arkitekti (a)  
 SAMÞYKKT 9/9 1985  
 SBR. BRÉF DAGS. 19

BRUNAMÁLASTOFNUN RÍKISINS  
*þessi Drögm*