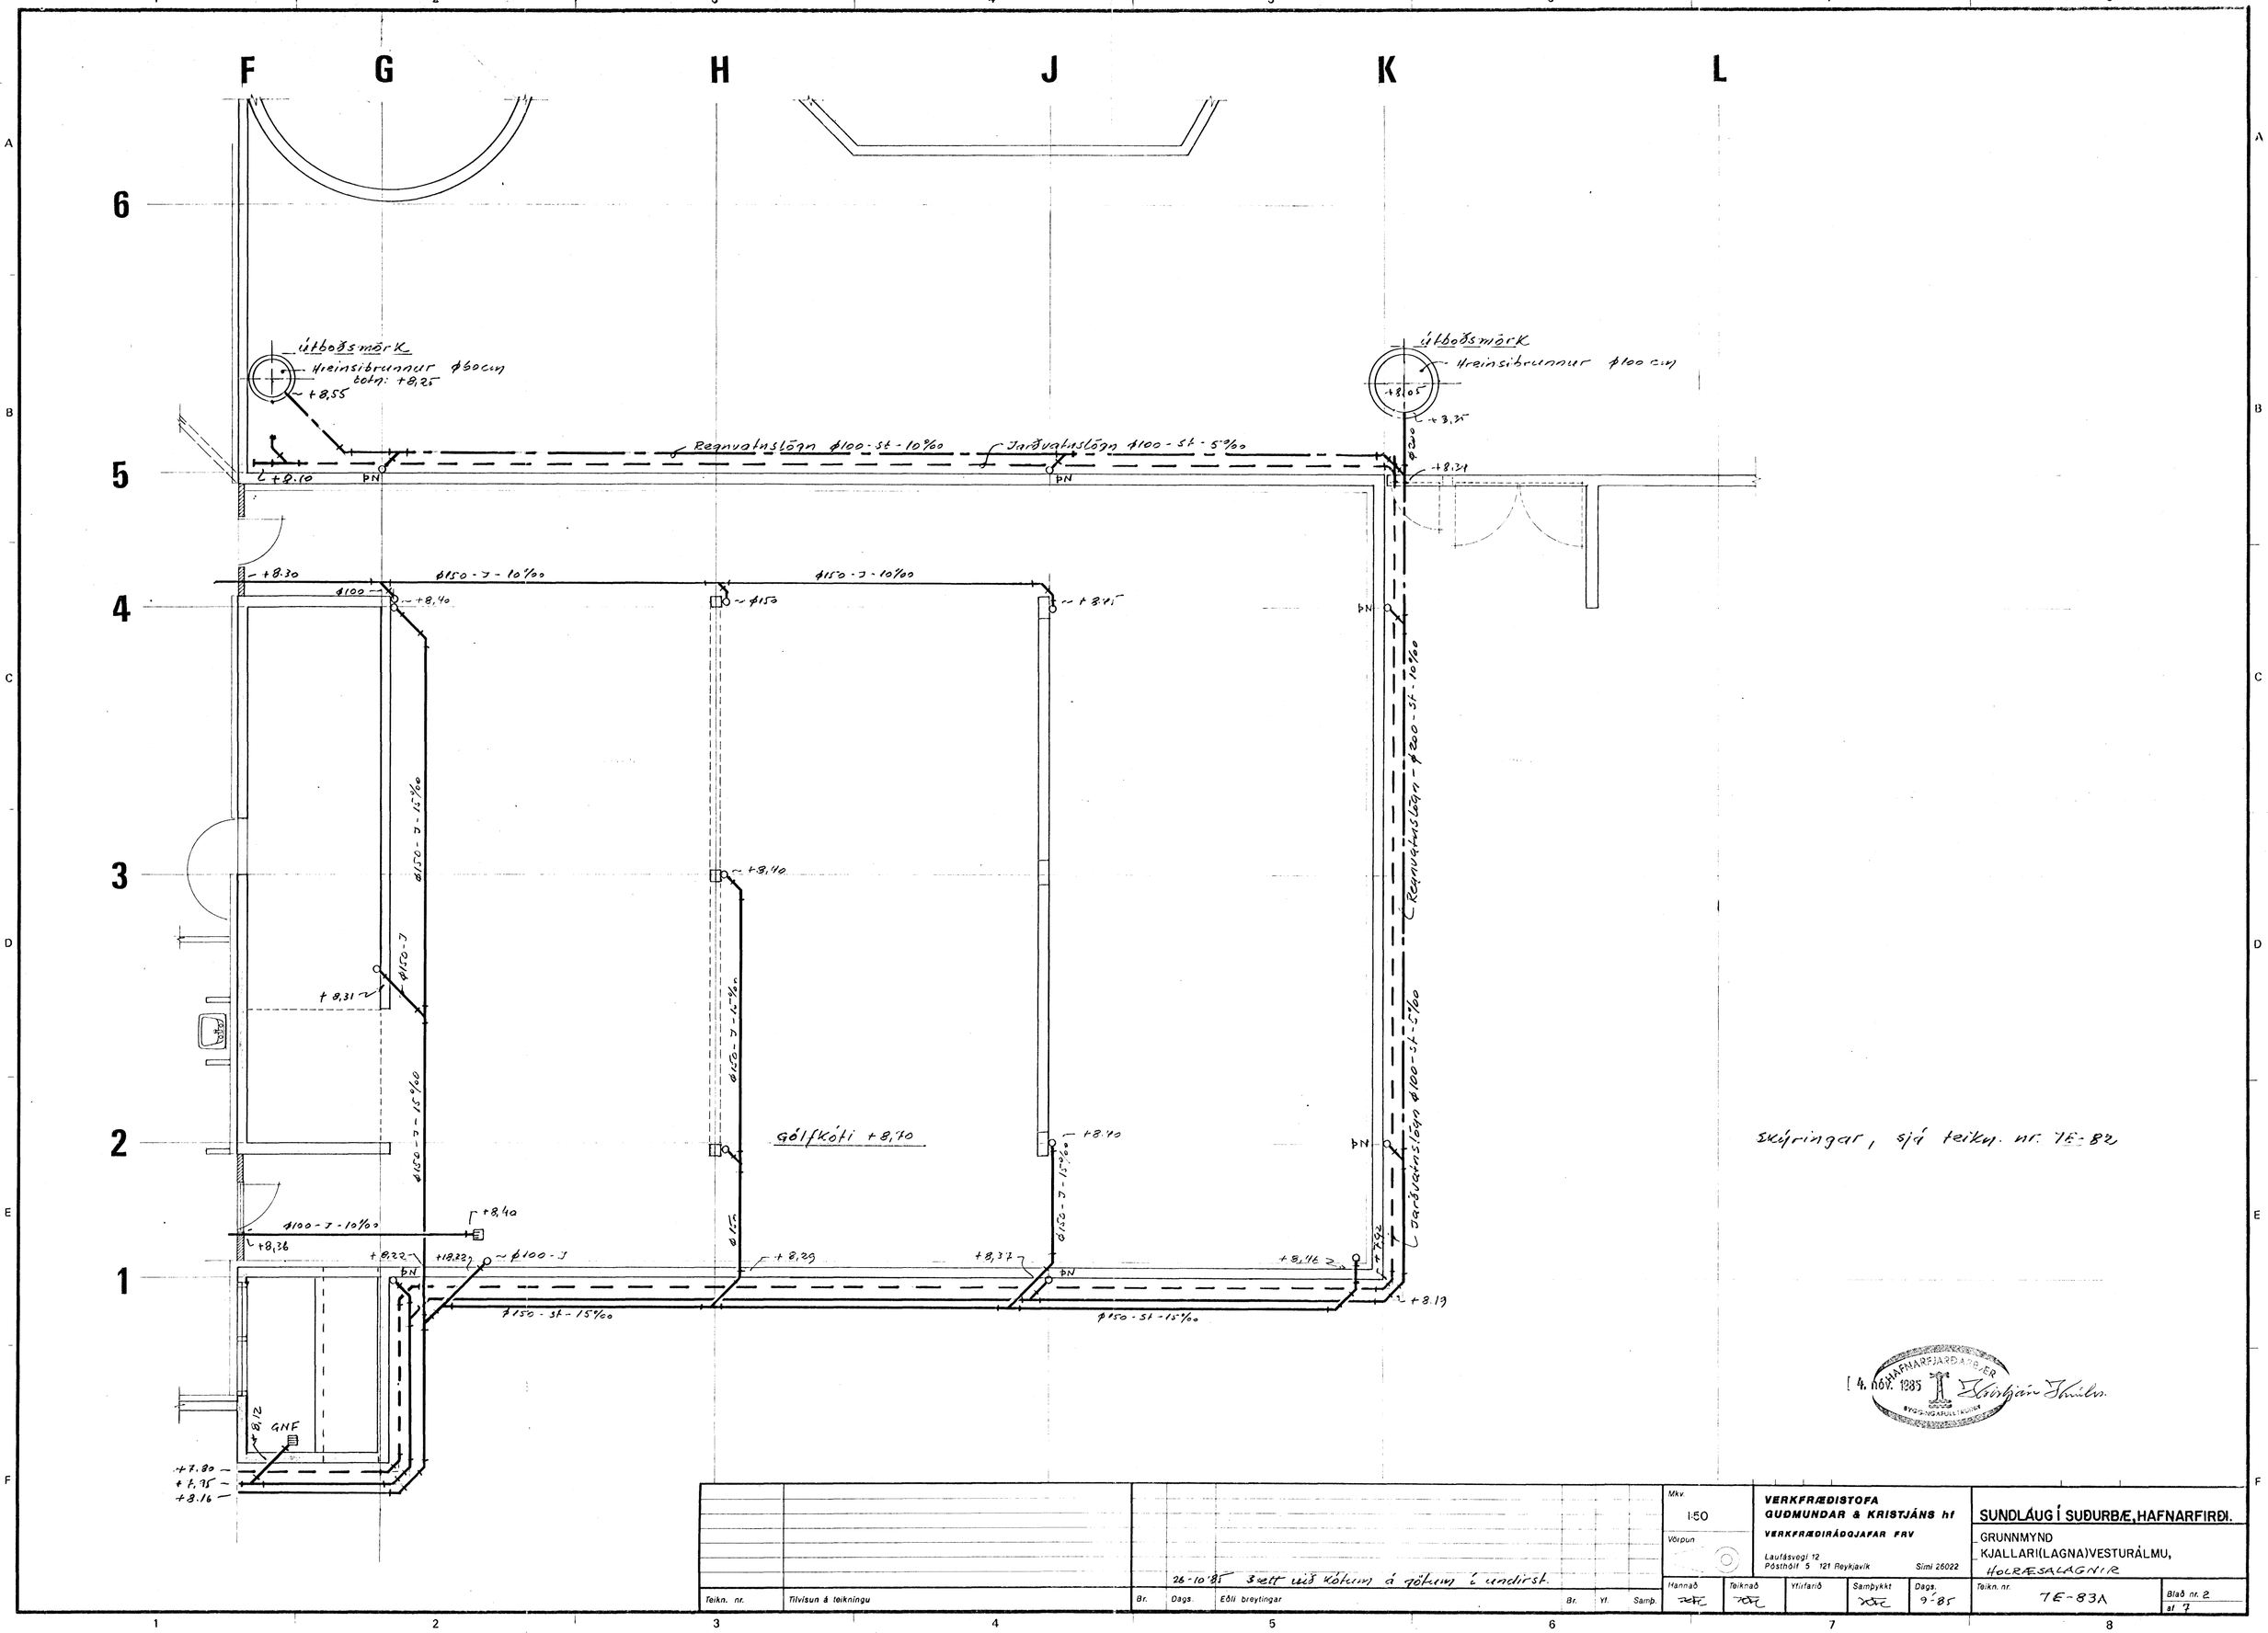

Skýringar, sjá teikn. nr. 7E-82

4. nóv. 1985 HAFNARFJARÐARBÆR SYGGINGAFULLTRÚINN Kristján Thúlin

Teikn. nr.	Tilvísun á teikningu	Br.	Dags.	Eðli breytingar	Br.	Yf.	Samþ.
			26-10'85	3sett við kótum á götum í undirst.			

Mkv. 1:50

Vörpun

VERKFRÆDISTOFA GUÐMUNDAR & KRISTJÁNS hf
VERKFRÆDIRÁÐGJAFAR FRV
Laufásvegi 12
Pósthólf 5 121 Reykjavík Sími 26022

SUNDLÁUG Í SUÐURBÆ, HAFNARFIRÐI.
GRUNNMYND
KJALLARI(LAGNA)VESTURÁLMU,
HOLRÆSALAGNIR

Hannað	Teiknað	Yfirfarið	Samþykkt	Dags.	Teikn. nr.	Blað nr.
[signature]	[signature]		[signature]	9-'85	7E-83A	2 af 7