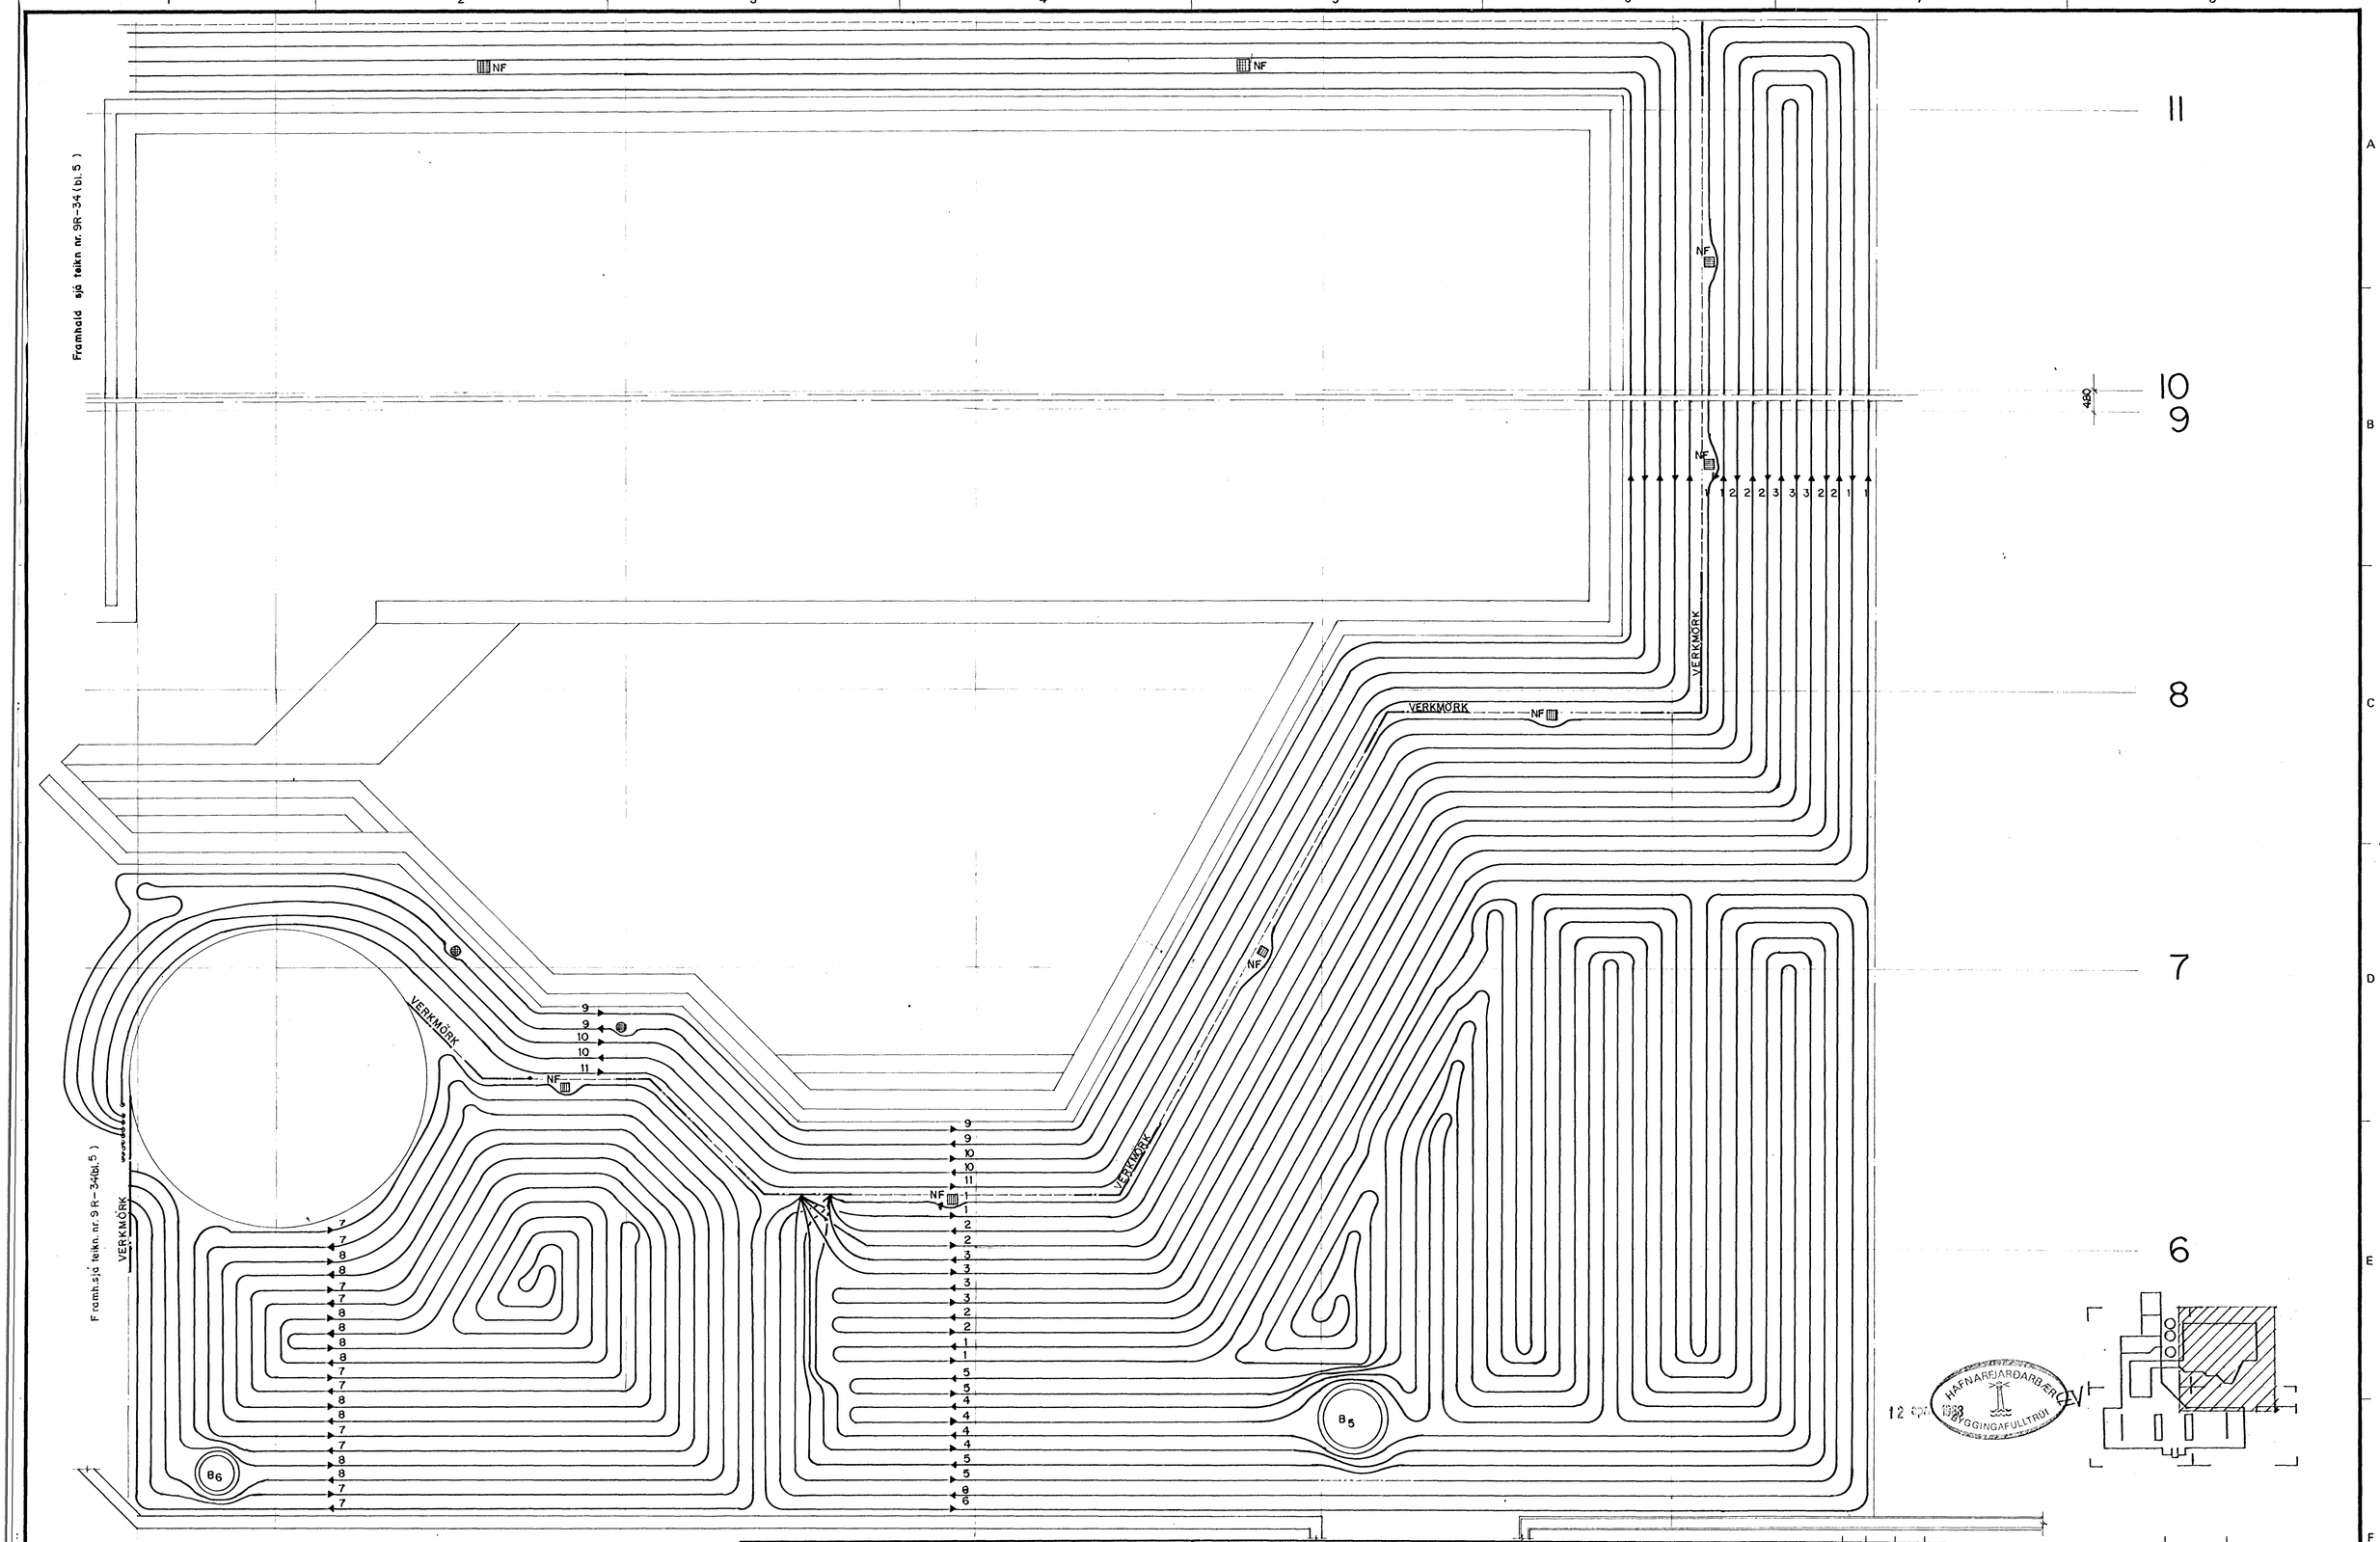

Teikn. nr.	Tilvísun á teikningu	Br.	Dags.	Eðli breytingar	Br.	Yf.	Samþ.

Mkv. 1:50

Vörpun

VERKFRÆÐISTOFA GUÐMUNDAR & KRISTJÁNS hf
VERKFRÆÐIRÁÐGJAFAR FRV
Laufásvegi 12
Pósthólf 5 121 Reykjavík Sími 26022

Hannað	Teiknað	Yfirfarið	Samþykkt	Dags.
EA.	MB.			12.11.'87

SUNDLAUG Í SUÐURBÆ HAFNARFIRÐI
GRUNNMYND I. HÆÐ - VESTURHLUTI
SNJÓBRÆÐSLA

Teikn. nr. 9R-35

Blað nr. 6 af

HAFNARFJARÐARBÆRÍ BYGGINGAFULLTRÚI 12 ... 1988