

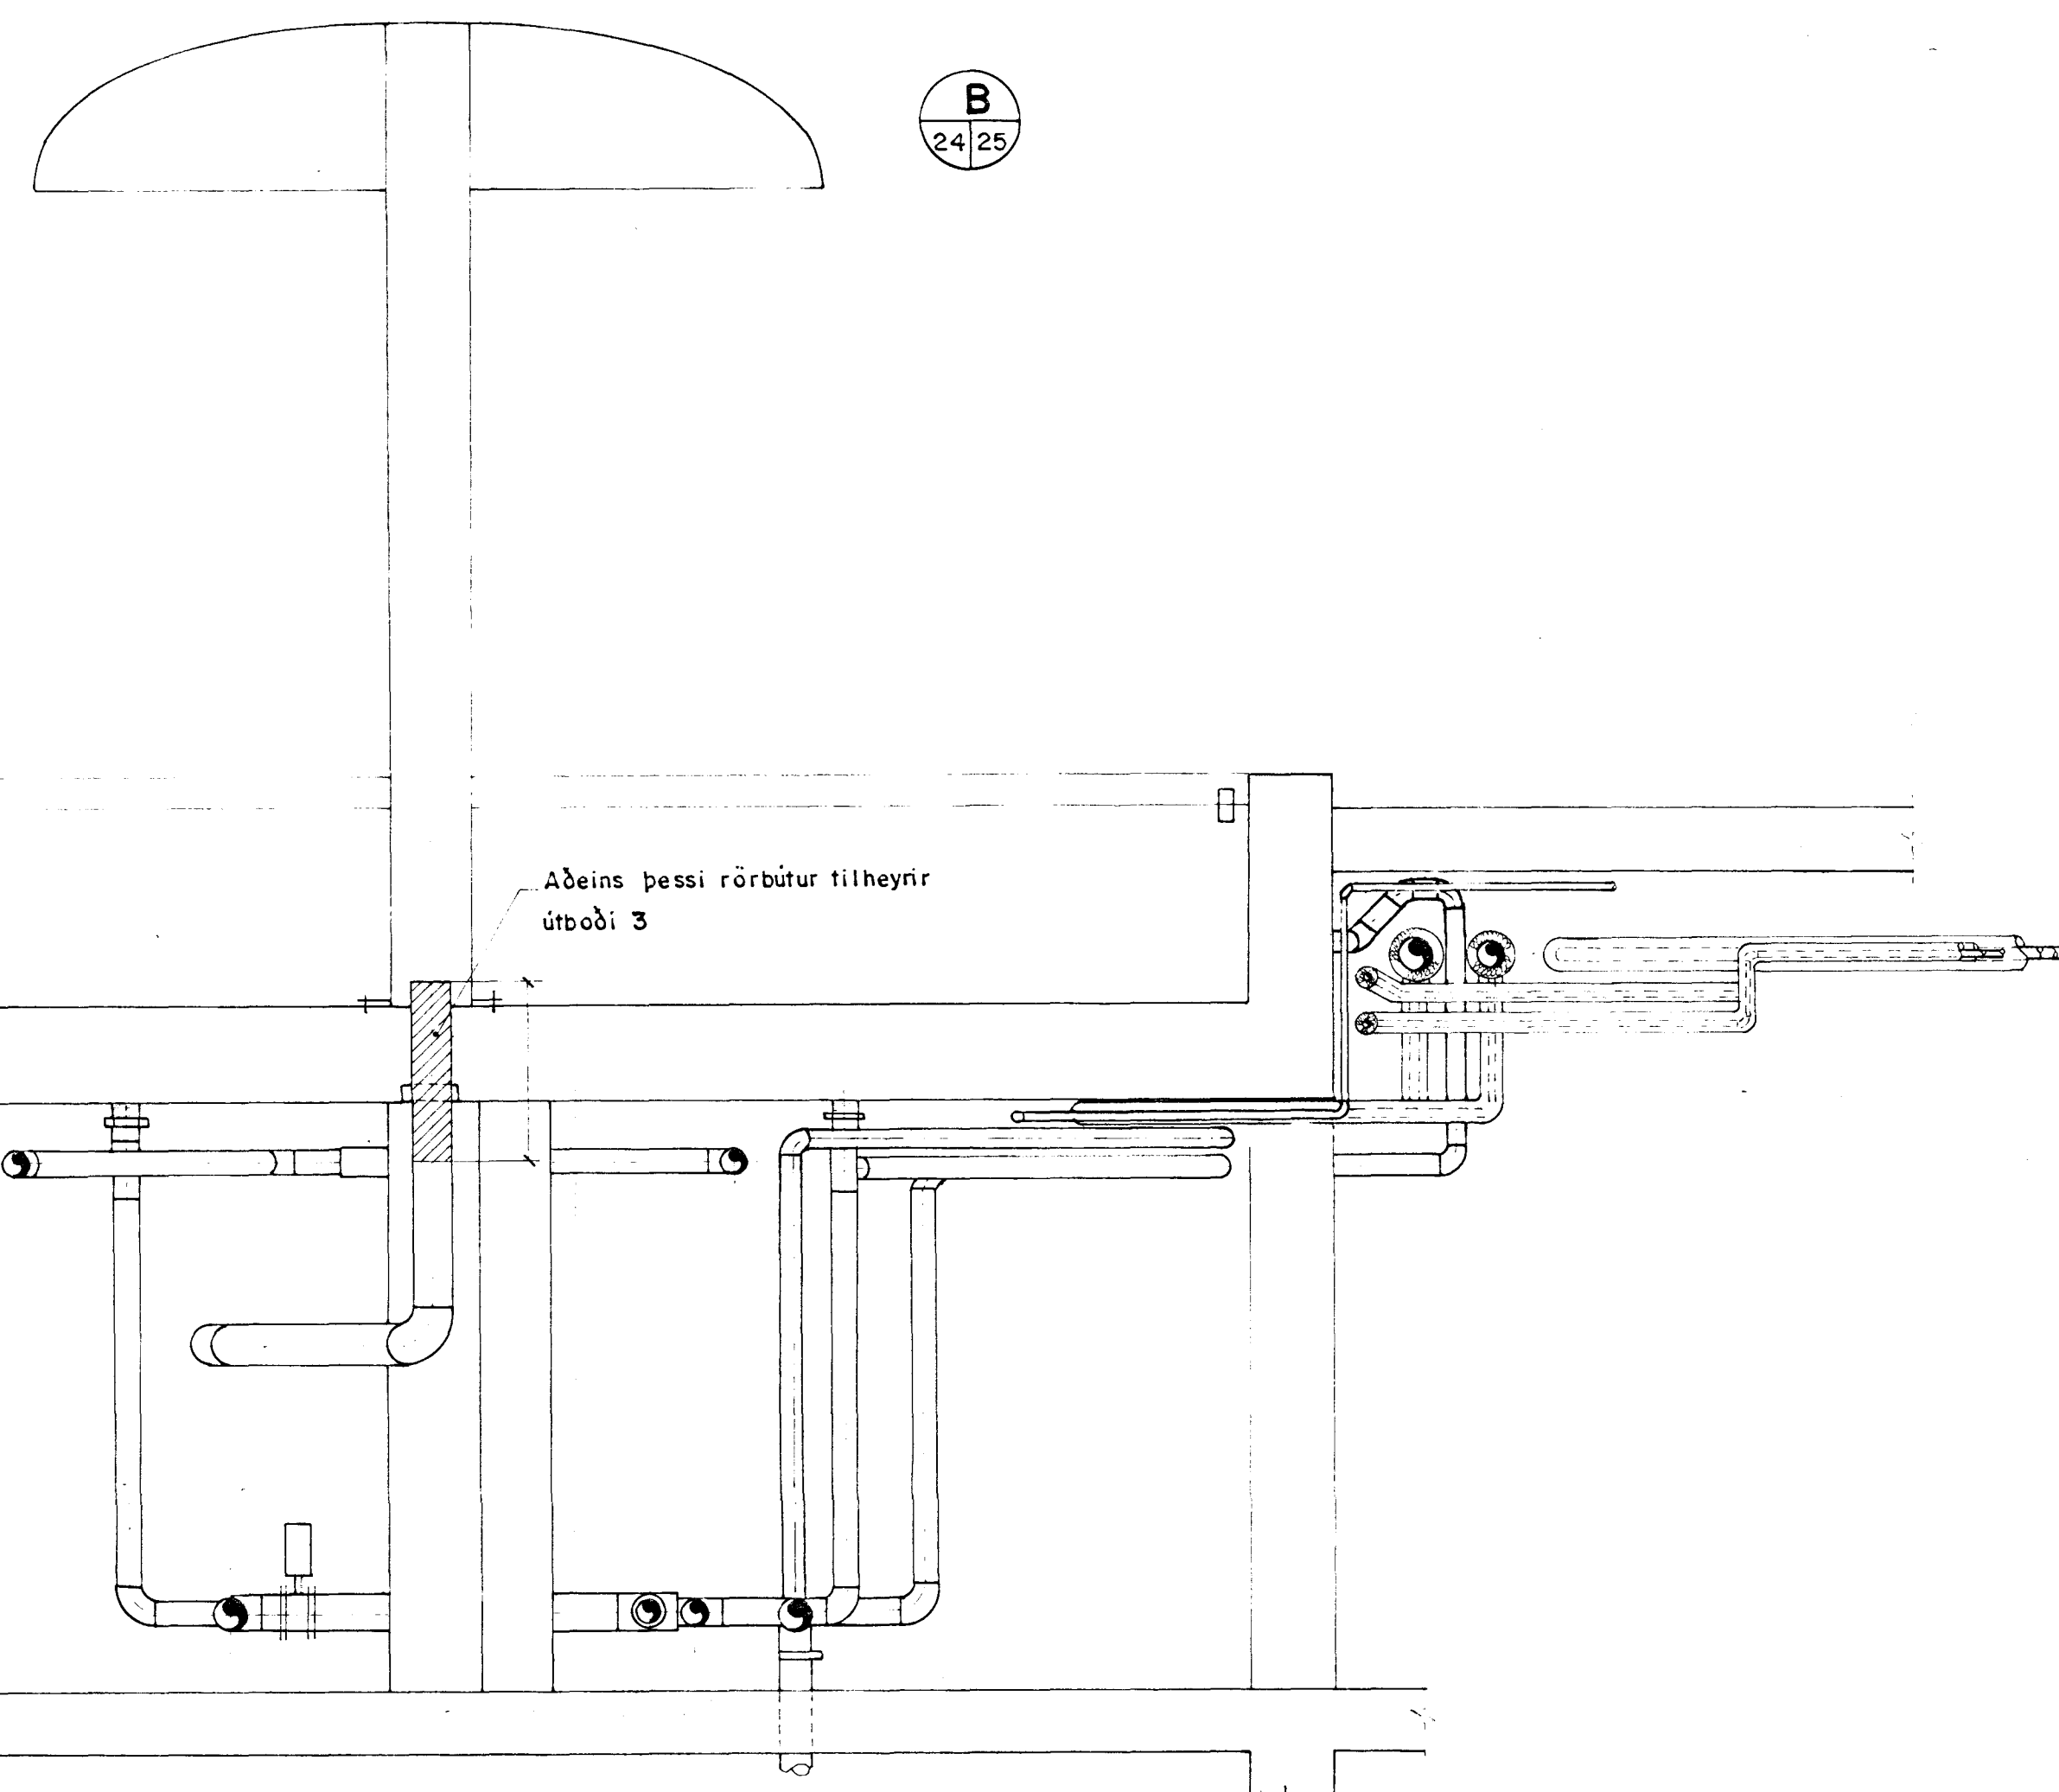


**FRÁGANGUR INNSPÝTISTÚTA OG
BOTNNIÐURFALLA Í BUSLUPOLLI**

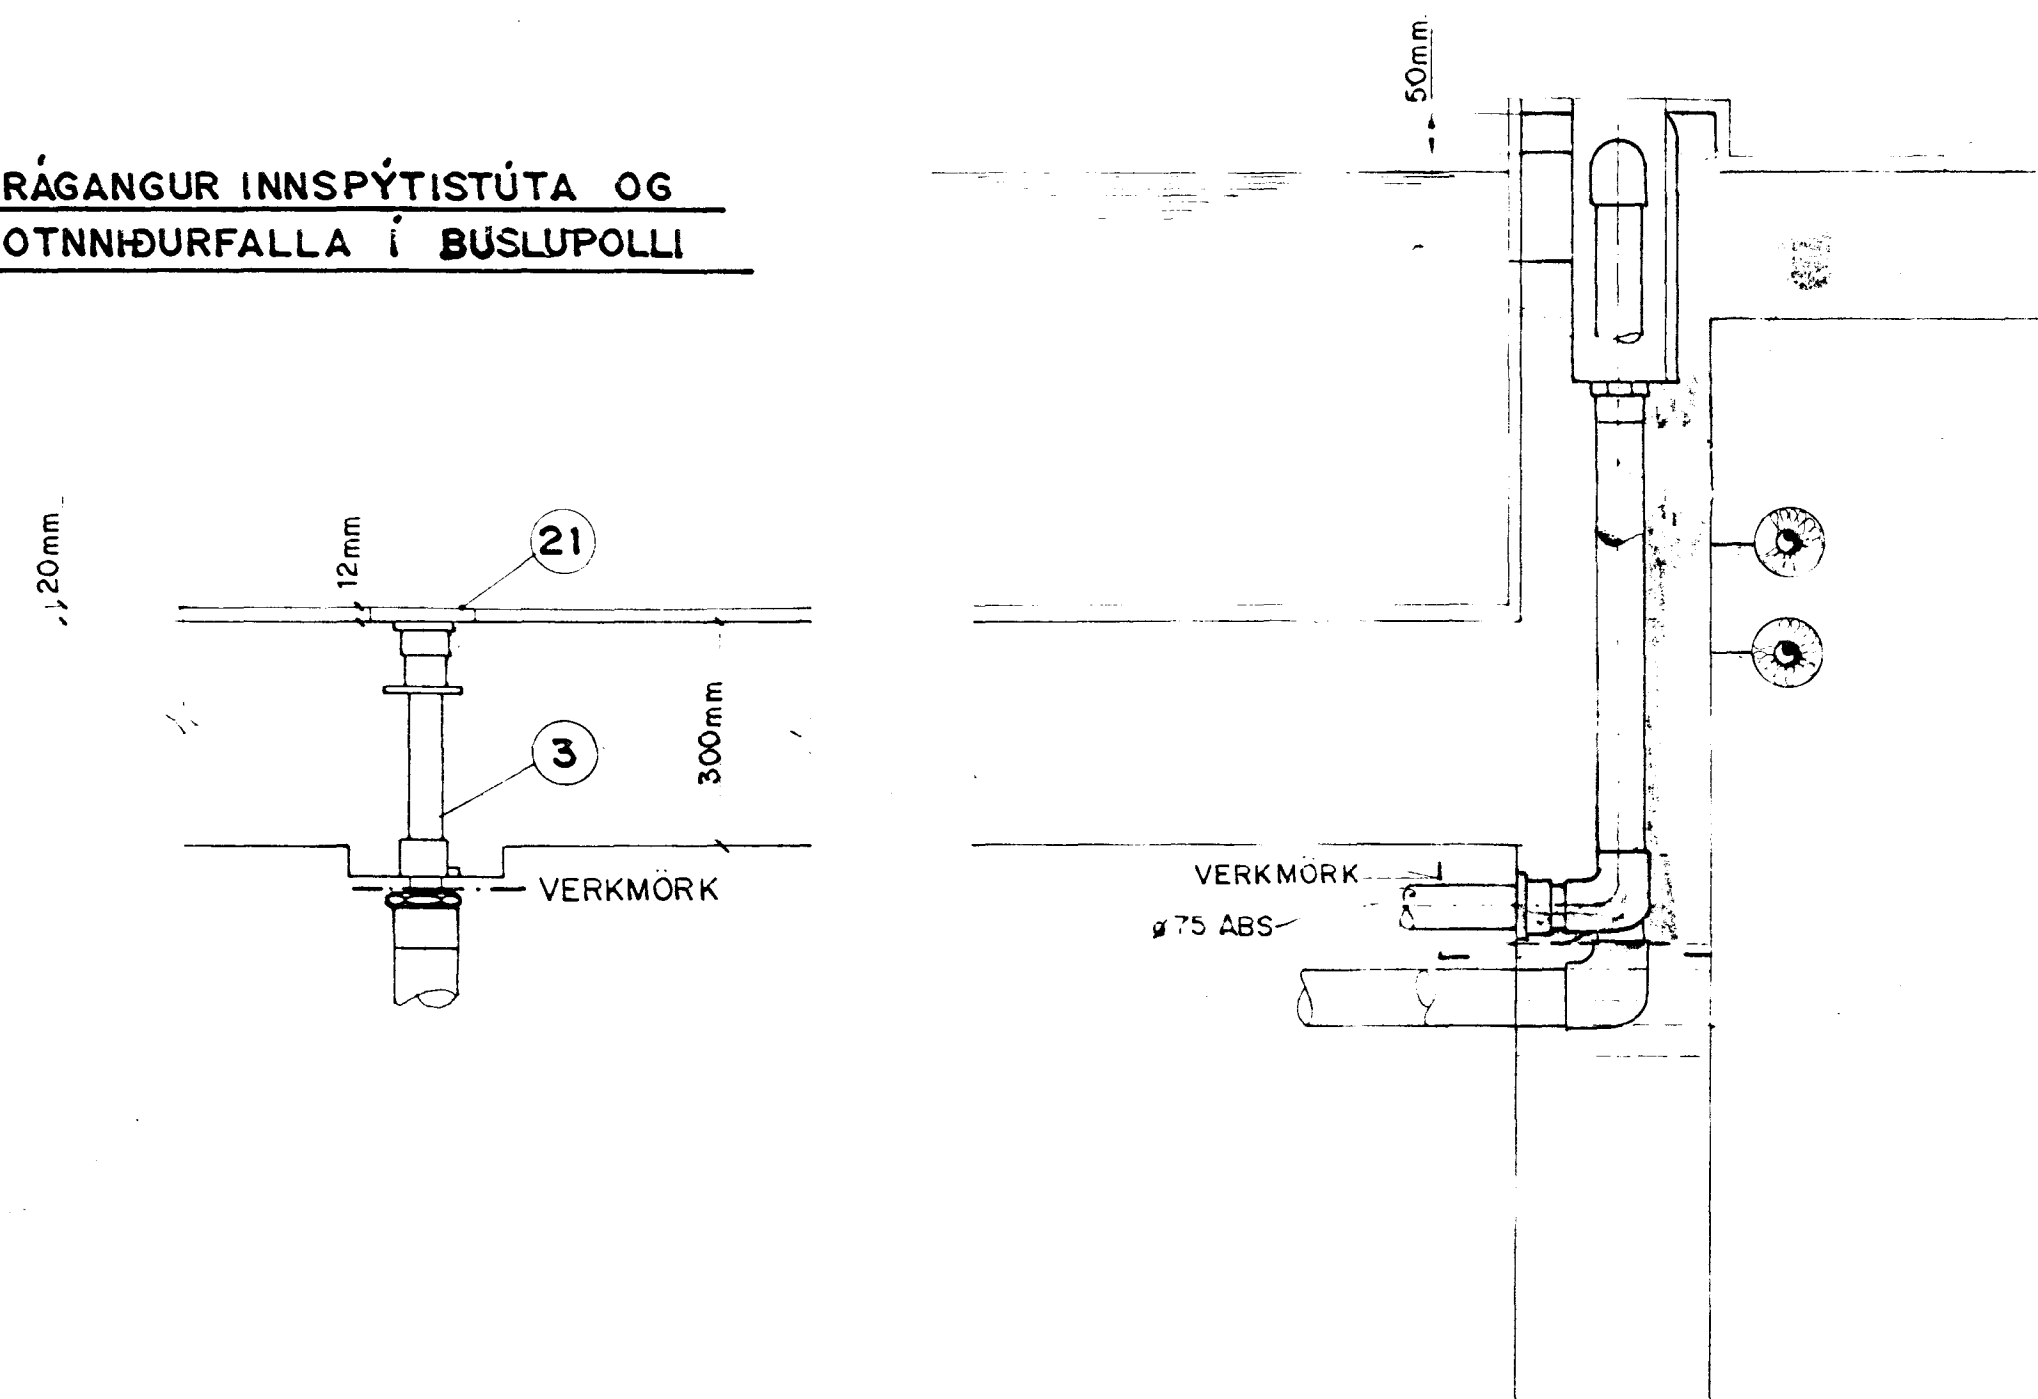

TÆKJALISTI

1. Innspýtistútur, Wilo Dusensatz R2", 40mm langur, stútur 25mm í þvermál nr.160008897, TILHEYRIR EKKI ÚTBÓÐI 3.
2. Innspýtistútur, Wilo Dusensatz R2", 40mm langur, stútur 18mm í þvermál nr.160008794, AÐEINS 3 STK í ÚTBÓÐI 3.
3. Innspýtirör, Wilo Mauerdurchführung mit Flansch, 340mm langt nr.501022294
4. Innspýtirör, Wilo Mauerdurchführung mit Flansch, 240mm langt nr.500805098
5. Durapipe male composite unions ABS/Brass, d1=50, T1=1/2", TILHEYRIR EKKI ÚTBÓÐI 3.
6. Durapipe stub flanges 75mm ABS
7. Wilo Bogen 90gr, R2", nr 500805190
8. Wilo Bogen 90gr, R1 1/2", nippilhné, tilheyrir Anschlussset 3-teillig nr.160231092
9. Durapipe stub flanges 50mm ABS, styttur
10. Botnsaugutengi, Wilo Stecktulle nr.160012094 með tappa nr.160012290, TILHEYRIR EKKI ÚTBÓÐI 3.
11. Kúluloki ásamt ryðfríu hraðtengi, Gerni, TILHEYRIR EKKI ÚTBÓÐI 3.
12. Nuddstútur, Jacuzzi HJE/B 90 1/min við 12mvs
13. Fleytir, Wilo Oberflacherabsauger ryðfrír (skimmer)
14. Durapipe male composite unions ABS/Brass, d1=63, T1=2", TILHEYRIR EKKI ÚTBÓÐI 3.
15. Durapipe threaded adaptors 1 1/2"-50-63
16. Lofttrofi fyrir dalu, Len Gordon PP-11, TILHEYRIR EKKI ÚTBÓÐI 3.
17. Loftstilliloki, Hydro air Air control assembly 10-2200, TILHEYRIR EKKI ÚTBÓÐI 3.
18. Durapipe female threaded adaptors 20-16-1/2"
- 19.
20. Botniðurfall í pottum úr ryðfríustáli, sjá lýsingu
21. Botninnspýtistútur/botniðurfall, Jacuzzi APR-20, TILHEYRIR EKKI ÚTBÓÐI 3.

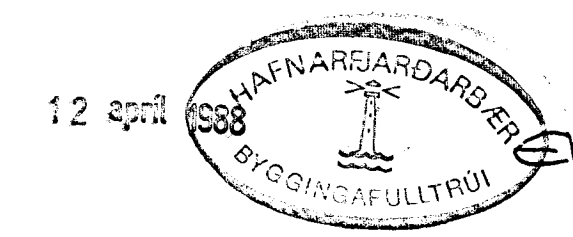

SUNDLAUG Í SUÐURBÆ, HAFNARFIRÐI

ÚTBODSVERK III LAUGARHÚS OG ÚTILAUGAR

TEIKNINGASKRÁ

Blað NR.	TEIKN. NR.	LÝSING
1	9S-01	Grunnmynd kjallara na-hl., frárennslislagin
2	9R-38	Grunnmynd kjallara sa-hl., frárennslislagin
3	9S-07	Grunnmynd kjallara sv-hl., frárennslislagin
4	9S-02	Grunnmynd 1.hæðar sa-hl., frárennslislagin
5	9R-34	Grunnmynd 1.hæðar a-hl., snjóbræðsla
6	9R-35	Grunnmynd 1.hæðar v-hl., snjóbræðsla
7	9S-06	Grunnmynd kjallara na-hl., gataplan
8	9S-13	Grunnmynd kjallara sa-hl., gataplan
9	9S-12	Grunnmynd kjallara sv-hl., gataplan
10	9S-08	Grunnmynd 1.hæðar sa-hl., gataplan
11	9R-100	Grunnmynd 1.hæðar sv-hl., gataplan
12	9R-21	Grunnmynd þakrýmis við innilaug, gataplan
13	9R-03	Grunnmynd 1.hæðar sa-hl., staðsetning niðurfalla, stúta og brunna
14	9R-97	Grunnmynd 1.hæðar sv-hl., staðsetning niðurfalla, stúta og brunna
15	9R-72	Grunnmynd kjallara, lagnir að og frá innilaug, sundlaugalagnir
16	9R-41	Grunnmynd kjallara, lagnir að og frá útilaug, sundlaugalagnir
17	9S-11	Grunnmynd 1.hæðar, sa-hl., staðsetning sundlaugarniðurfalla, -yfírfalla, -innspýtistúta, botnrásastúta og hábrýstilagna
18	9S-10	Grunnmynd 1.hæðar, sv-hl., staðsetning sundlaugarniðurfalla, -yfírfalla, -innspýtistúta, botnrásastúta og hábrýstilagna
19	9S-05	Sundlaugalagnir og stútastaðsetningar, sníð E, F, G og H
20	9S-04	Sundlaugalagnir og stútastaðsetningar, sníð I og K, frágangur innspýtiröra í laugarveggjum
21	9S-09	Sníð A, B, C, D og L í sundlaugarveggi
22	9R-99	Grunnmynd nuddpotta, 1.hæð, staðsetn.stúta
23	9R-75	Sníð A og B í nuddpott
24	9R-79	Buslupollur, niðurföll í laugum, frágangur snjóbræðslu
25	9R-98	Sníð A, B og C í buslupoll, frágangur innspýtistúta og botniðurfalla í buslupolli, tækjalisti
26	9S-73	Sníð í nuddpotta og sérmyndir

9R-79(a)24		GRUNNMYND BUSLUPÖTTAR SNÍÐ A OG B	A	19.01'88	FLEYTUM BREYTT OG LÖGNUM PEIM TENGNUM	Mev 1.20/110	VERKFRÆÐISTOFA GUÐMUNDAR & KRISTJÁNS HI VERKFRÆÐIADAGJAFAR FRV	SUNDLAUG Í SUÐURBÆ HAFNARFIRÐI					
Teikn. nr.	Tilvisun & teikningu	Br.	Dags.	Eðli breytingar	Br.	Yr.	Samp.	Mannad.	Teknad.	Yfirfar.	Samplykt.	Dags.	Tekn. nr.
								E.A	J.S			7.12'87	9R-98 A