



# HRINGBRAUT 78-80 HAFNARFIRÐI.


Samþykkt þann  
23. AUG. 2000  
Byggingatulltrúinn í Hafnarfirri,  
Erlendur Hjalmarsson

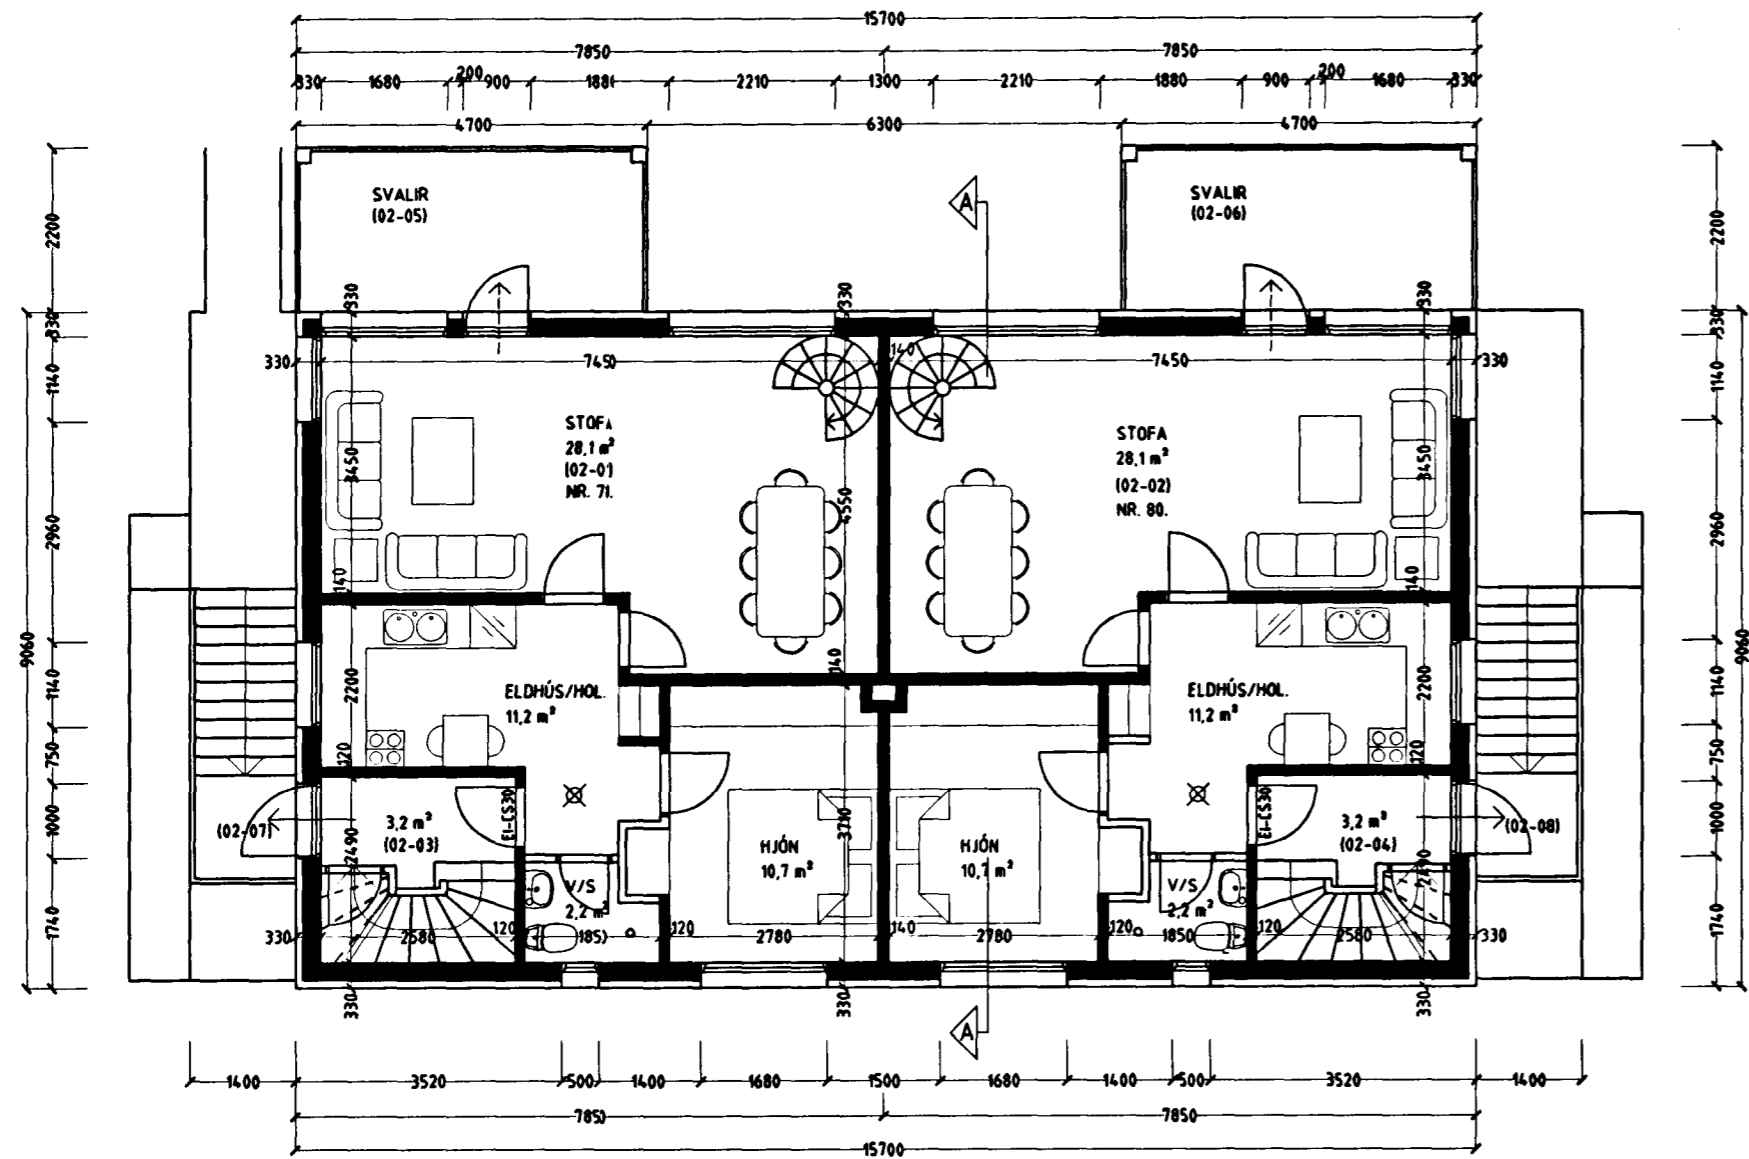

GRUNNMYND 2 HÆÐ MKV. 1:100.

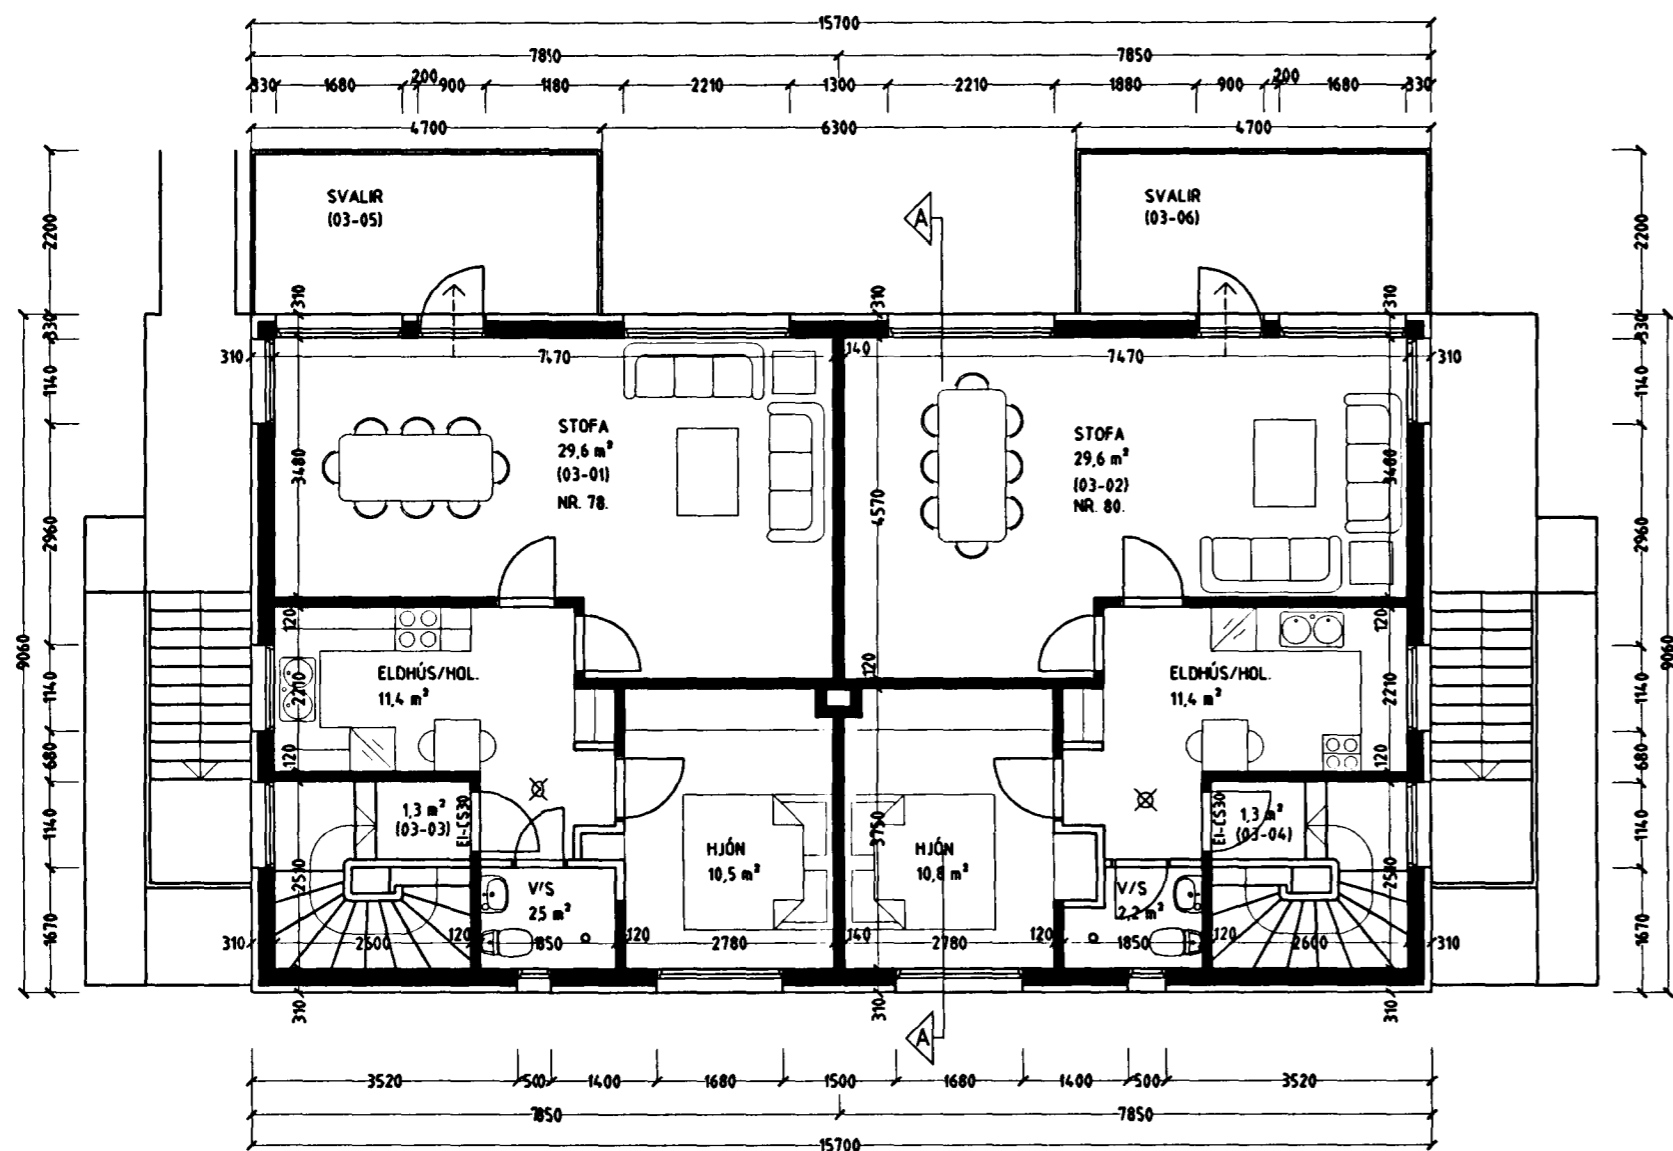

GRUNNMYND 3 HÆÐ MKV. 1:100.

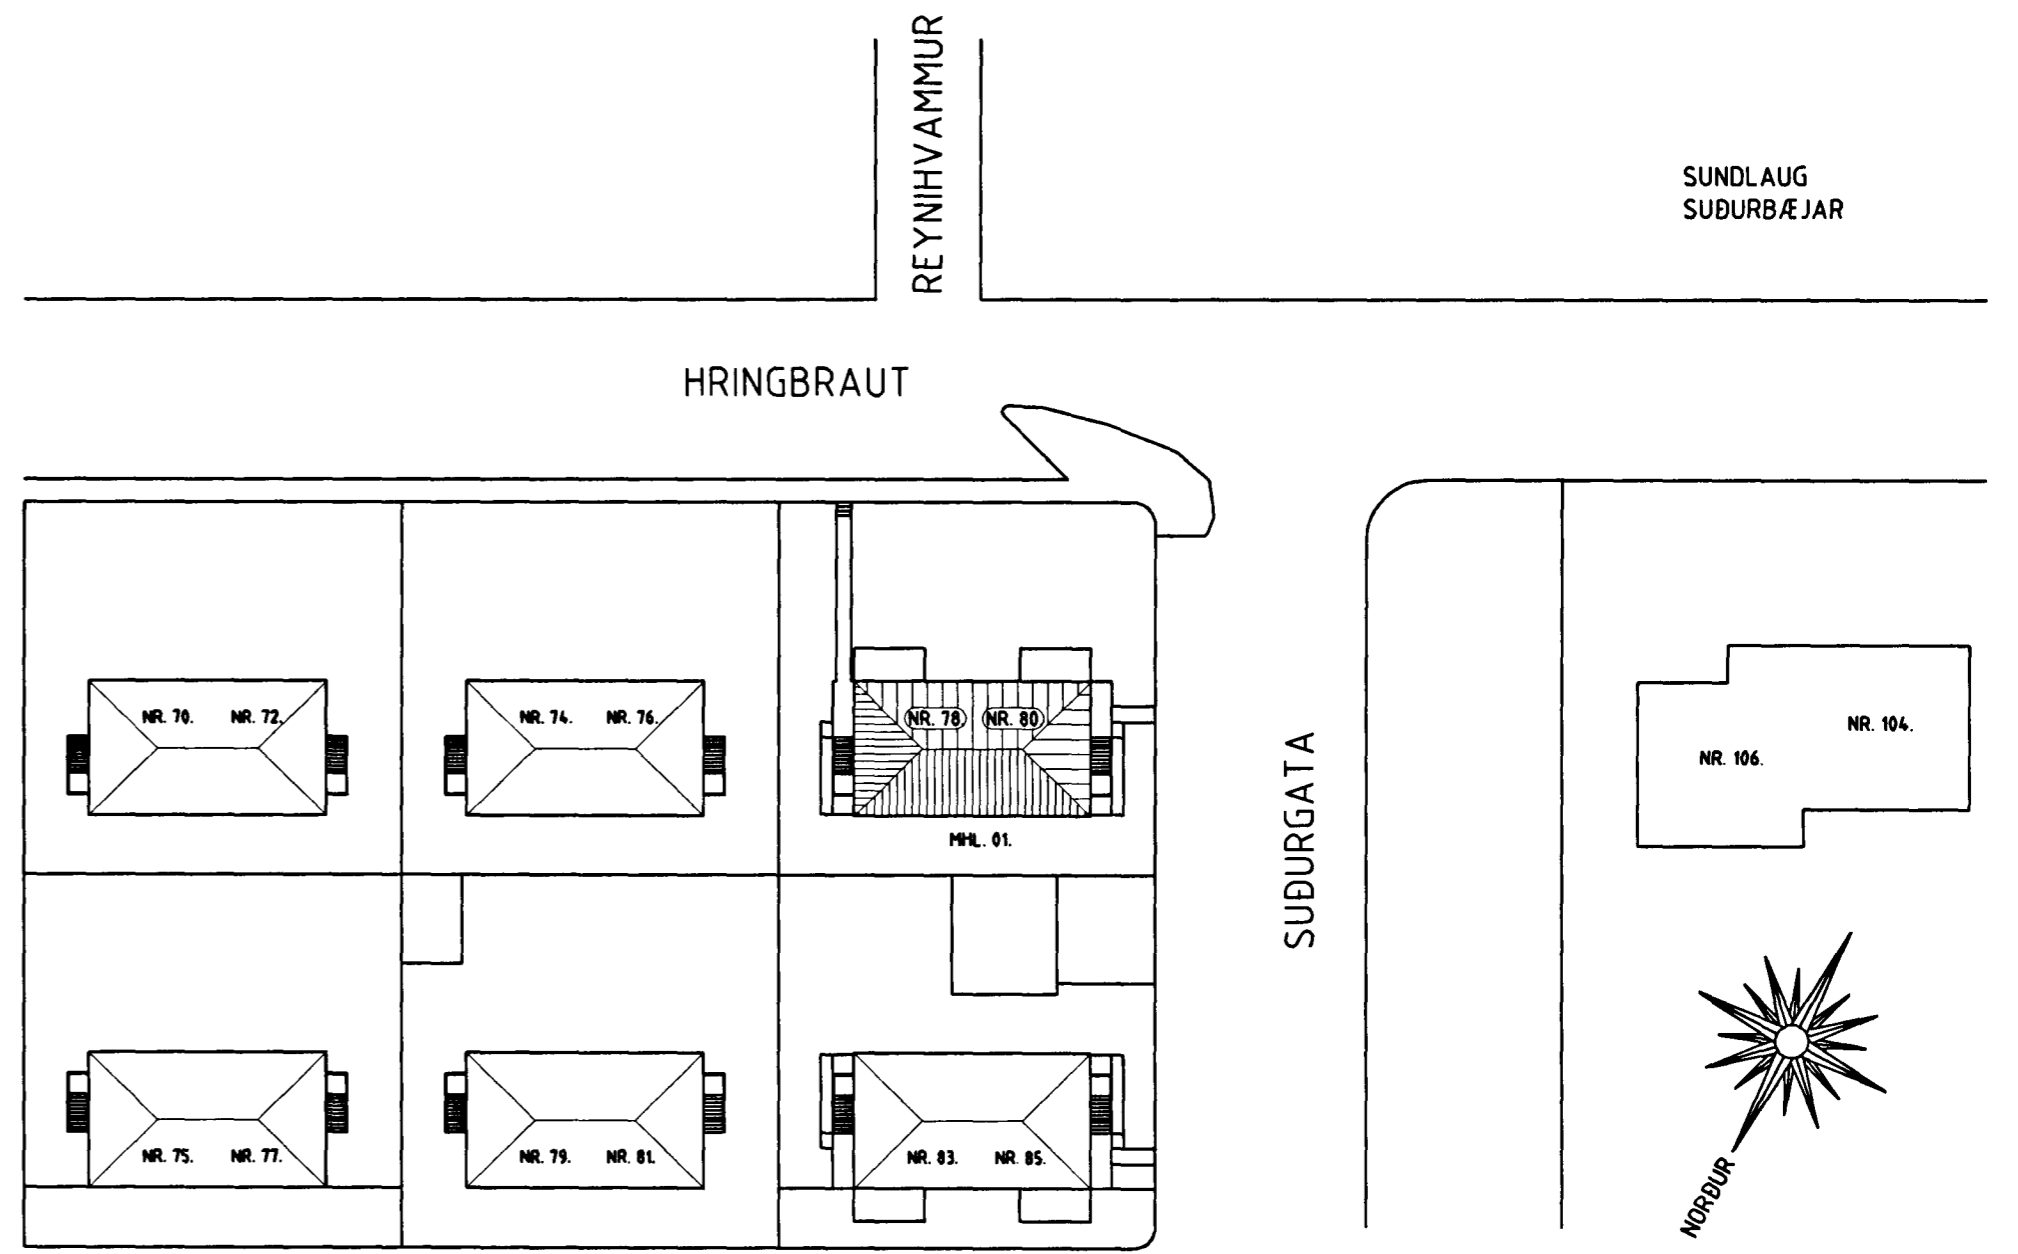

AFSTÖÐUMYND MKV. 1:500.

## HRINGBRAUT 78-80 HAFNARFIRÐI.

Sigurður Þorvarðarson byggingafræðingur bfi.  
Teiknistofan Strandgötu 11 220 Hafnarfirði.  
STH teiknistofan ehf. kt. 510298-2769. Kt. aðalhönnuðar: 141250-4189.  
Sími: 5651510. Fax: 5651299. Netfang: teiknistofan@islandia.is

Skýringar:	Aðaluppdráttur.
Teikning:	Grunnmynd 2-3 hæð, afstöðumynd.
Mælikvarði:	1 : 100.
Undirskrift:	<i>1718 08 lyp</i>
Blað nr: 2 af 4.	Dagsetning: 27 mars 2000.
Breytt:	