



HRINGBRAUT 78-80 HAFNARFIRÐI.


Samþykkt þann  
23. AUG. 2000  
Byggingatulltrúinn í Hafnarfirði  
Erlendur Hjálmarsson

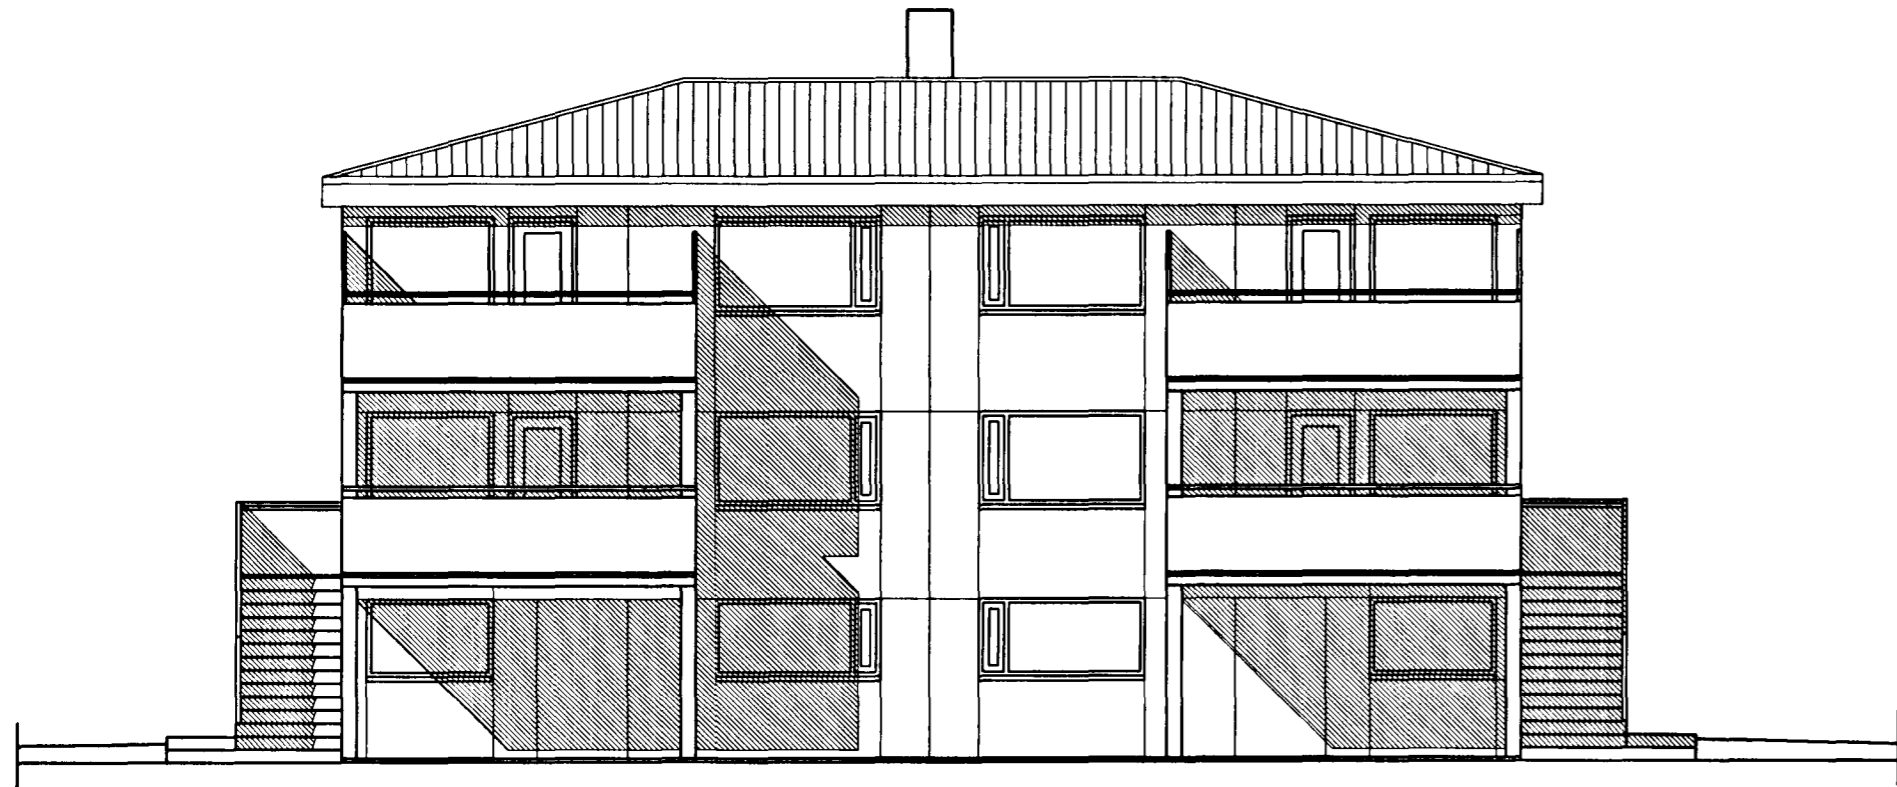


SUDAUSTUR MKV. 1:100.

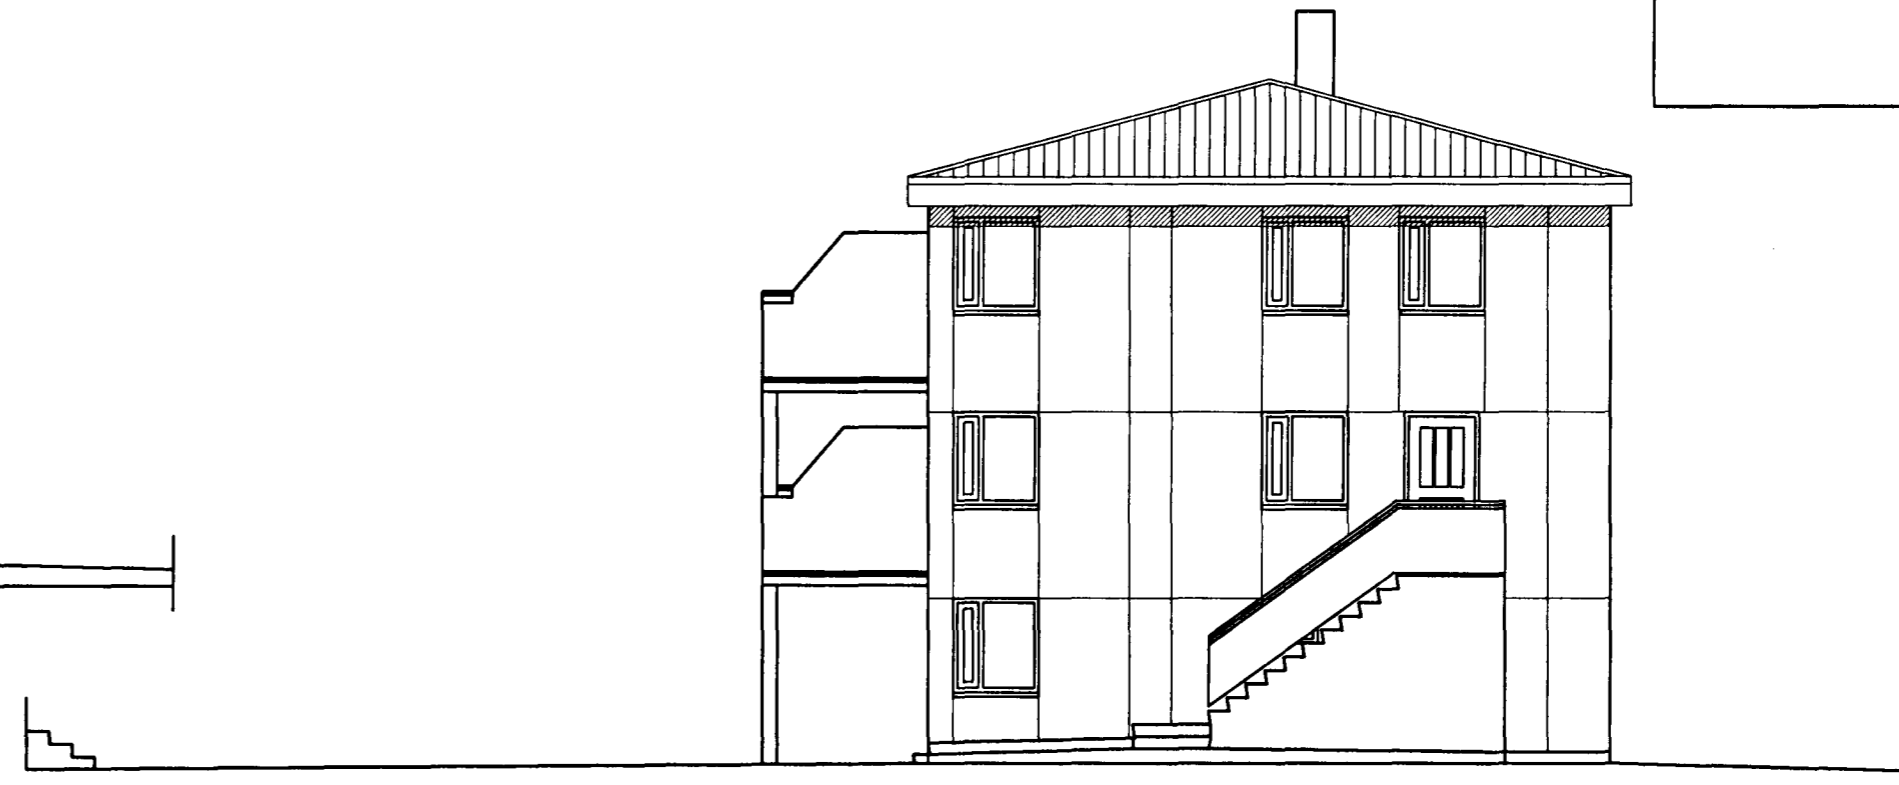

NORDAUSTUR MKV. 1:100.

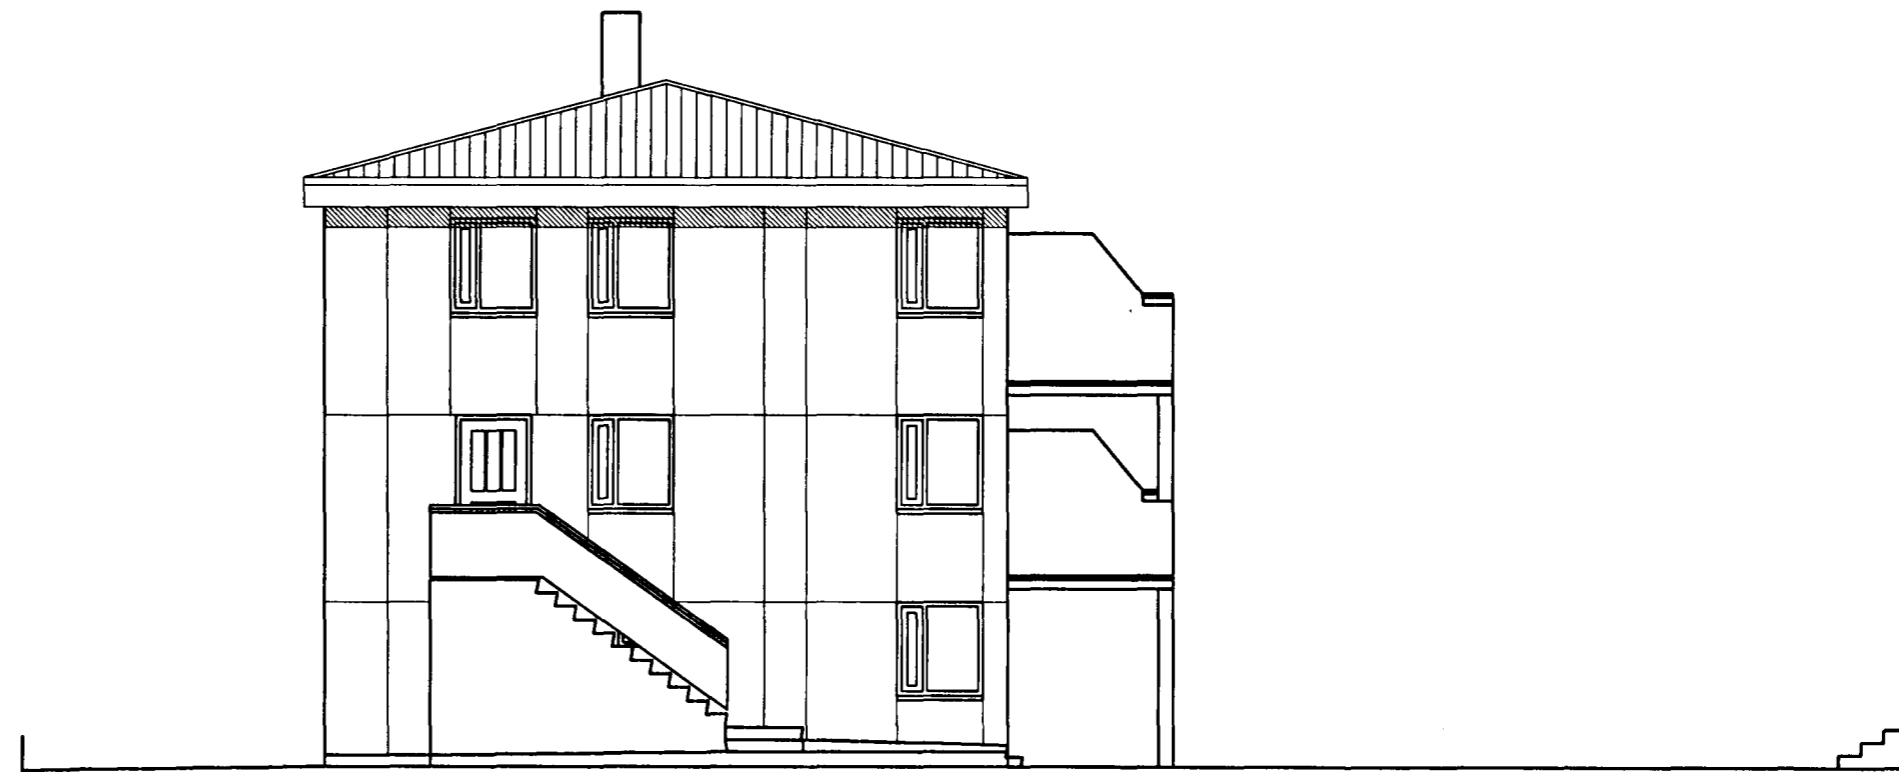

SUDVESTUR MKV. 1:100.

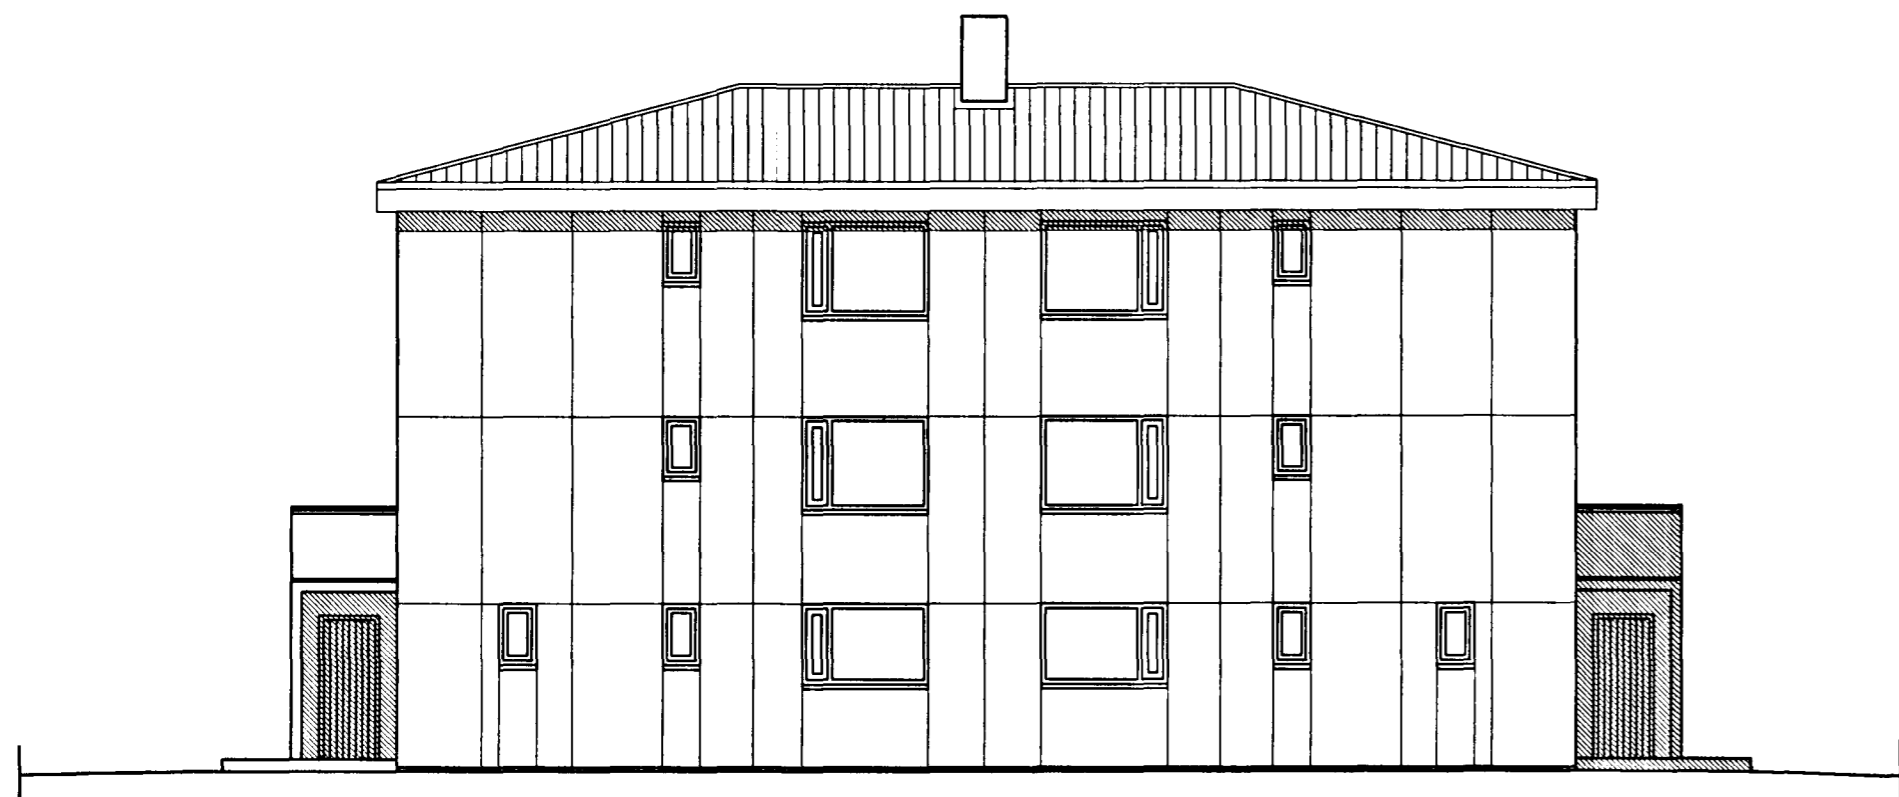

NORDEVSTUR MKV. 1:100.

HRINGBRAUT 78-80 HAFNARFIRÐI.

Sigurður Þorvarðarson byggingafræðingur b.f.í.  
Teiknistofan Strandgötu 11 220 Hafnarfirði.  
STH. teiknistofan ehf. kt. 510298-2769. Kt. aðalhönnuðar: 141250-4189.  
Sími: 5651510. Fax: 5651299. Netfang: teiknistofan@islandia.is

Skýringar:	Aðaluppdráttur.
Teikning: Útlitsmyndir	Grunnmynd 1 hæð / skýringartekstar.
Mælikvarði:	1:100.
Undirskrift:	<i>[Handwritten Signature]</i>
Blað nr.: 3 af 4.	Dagsetning: 27 mars 2000
Breytt:	