


BILGEYMSLA HRINGBRAUT 9



Samþykkt á fundi bygginga-
nefndar þ. 1. 12. 1962

BYGGINGAFLUTRÚNN
HAFNARFIRÐI

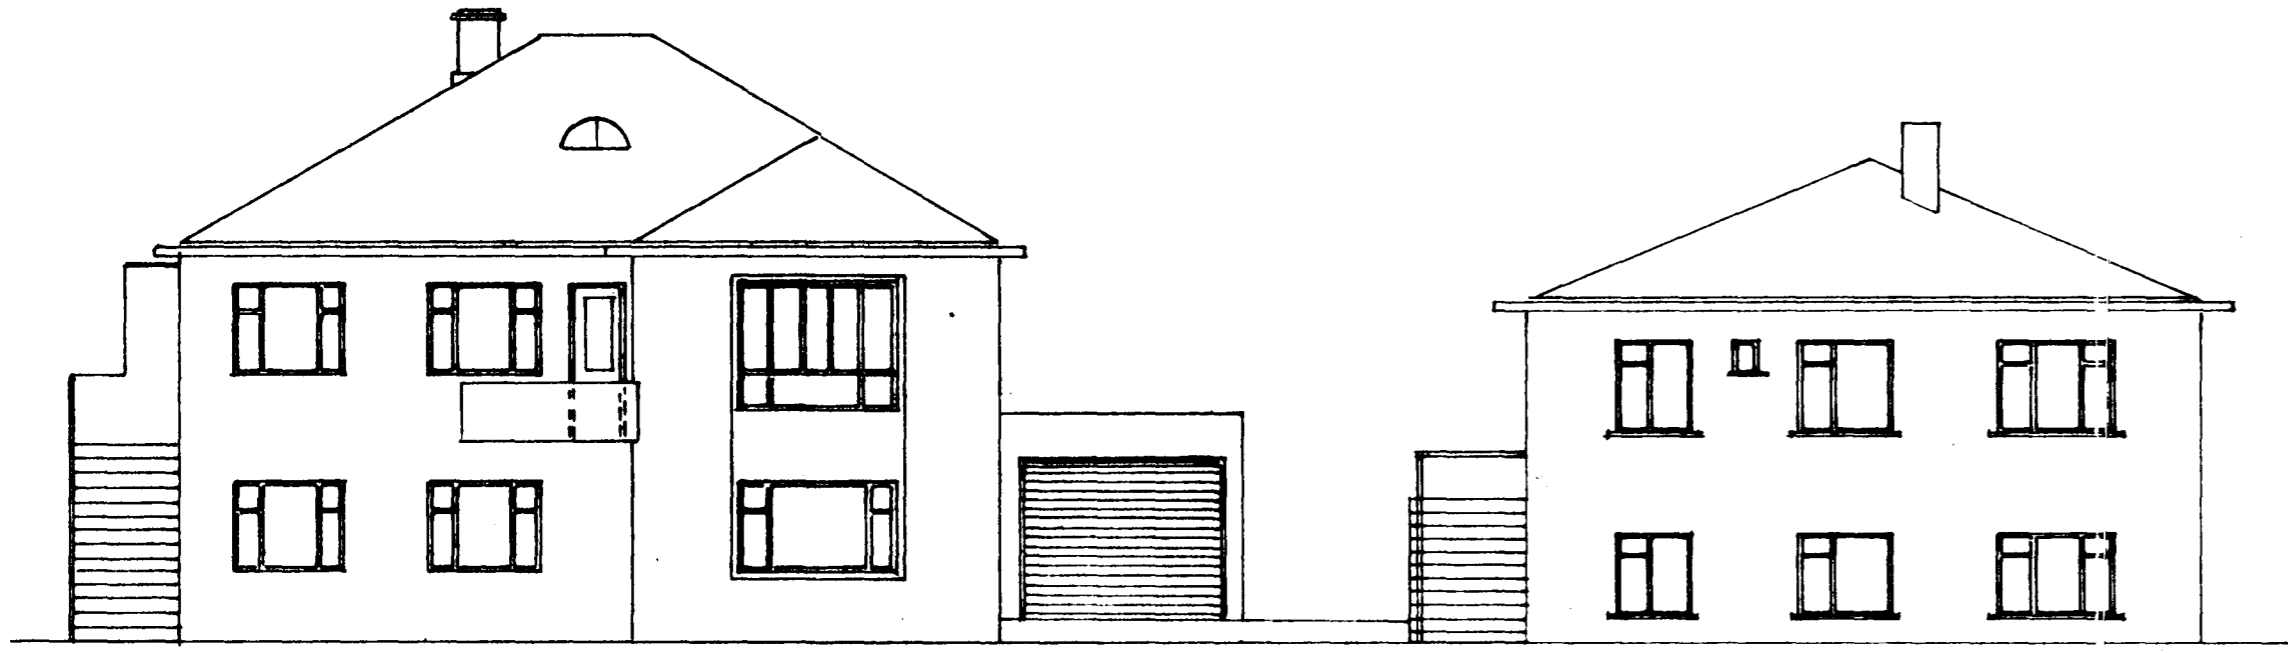


NORÐVESTUR


ÚTLITSMYND KVARÐI 1:100

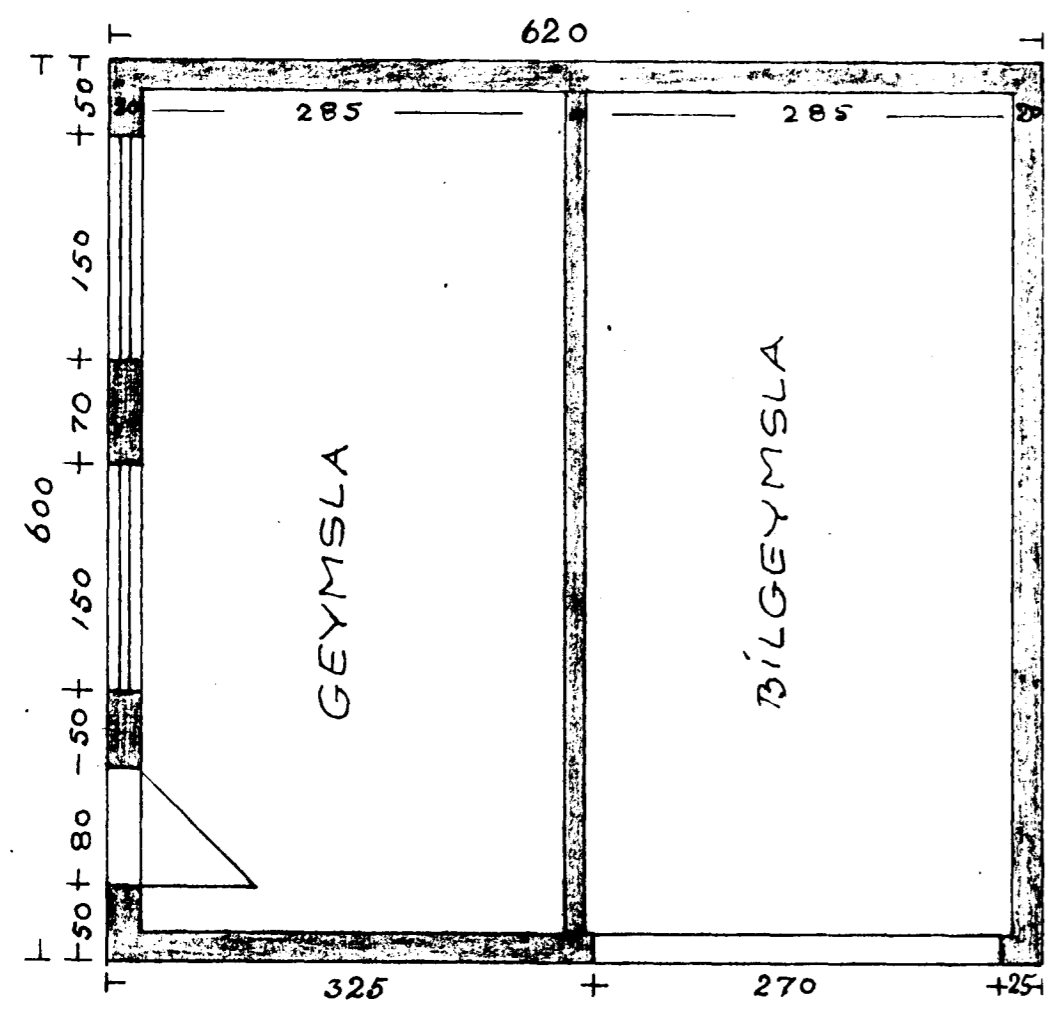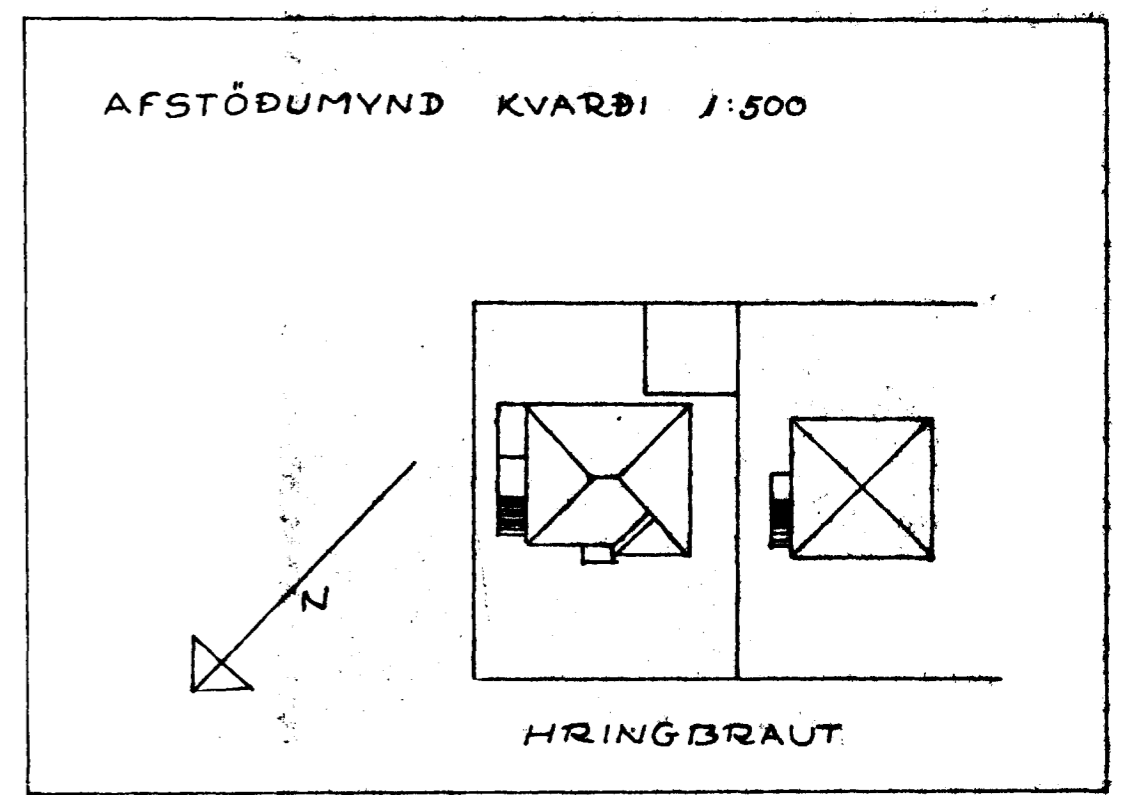

GRUNNMYND

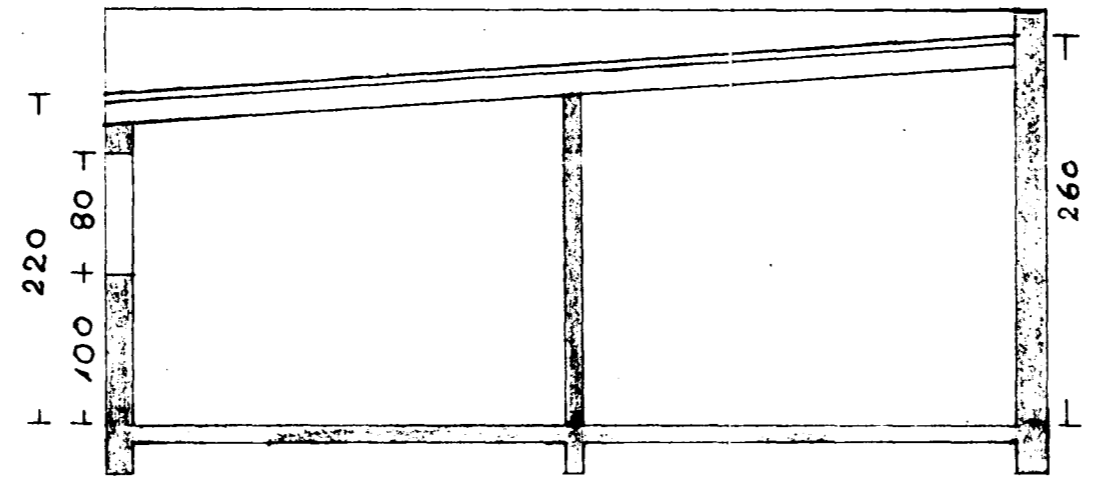


SKURÐUR

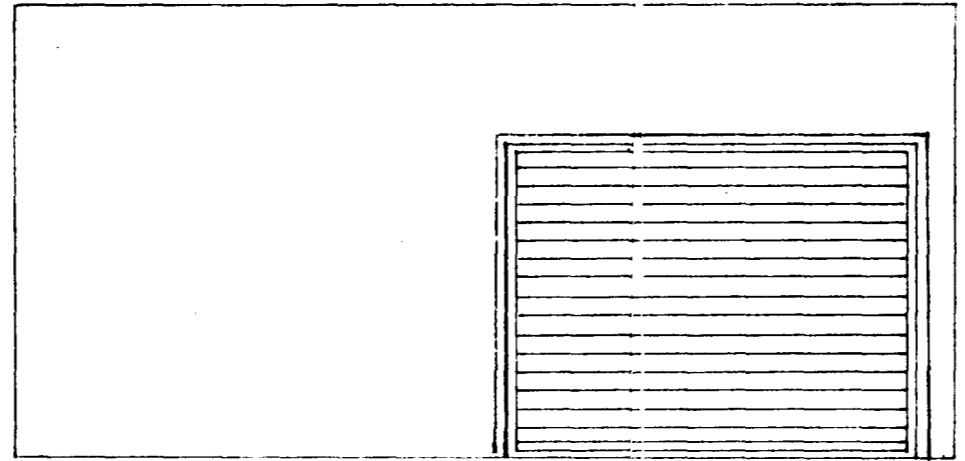

NORÐVESTUR

KVARÐI 1:50

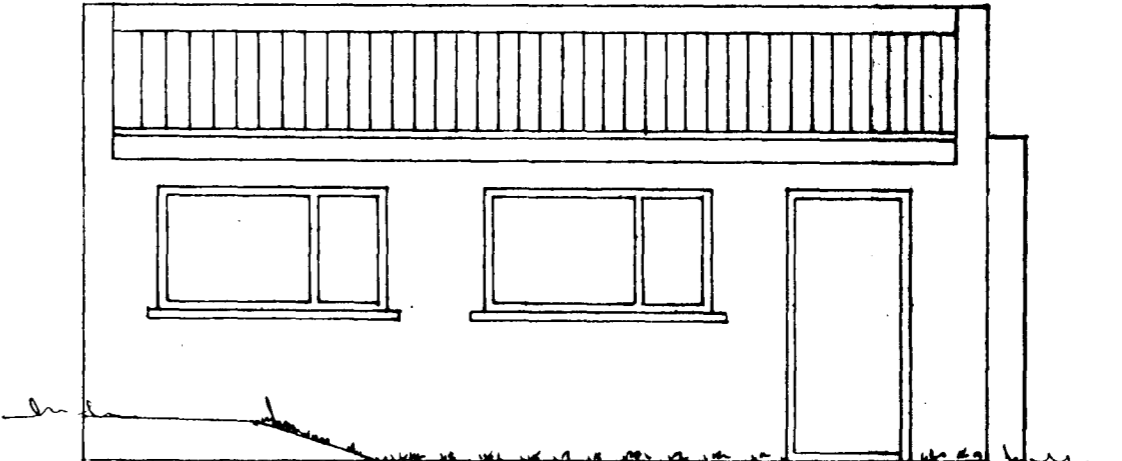

NORÐAUSTUR

HAFNARFIRÐI Í NÓVEMBER 1965

Þorbjörn Sigurðsson / Baldur Marínsson
TEKNIFRÆÐINGUR