





Samþykkt þann

25. OKT. 2000


Byggingufulltrúi / Hafiann  
Erlendur Hilmarsson

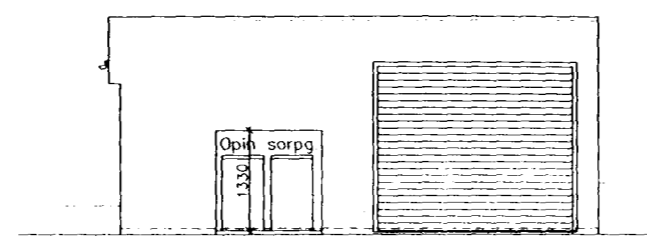


Norðvesturhlíð bílskúrs.

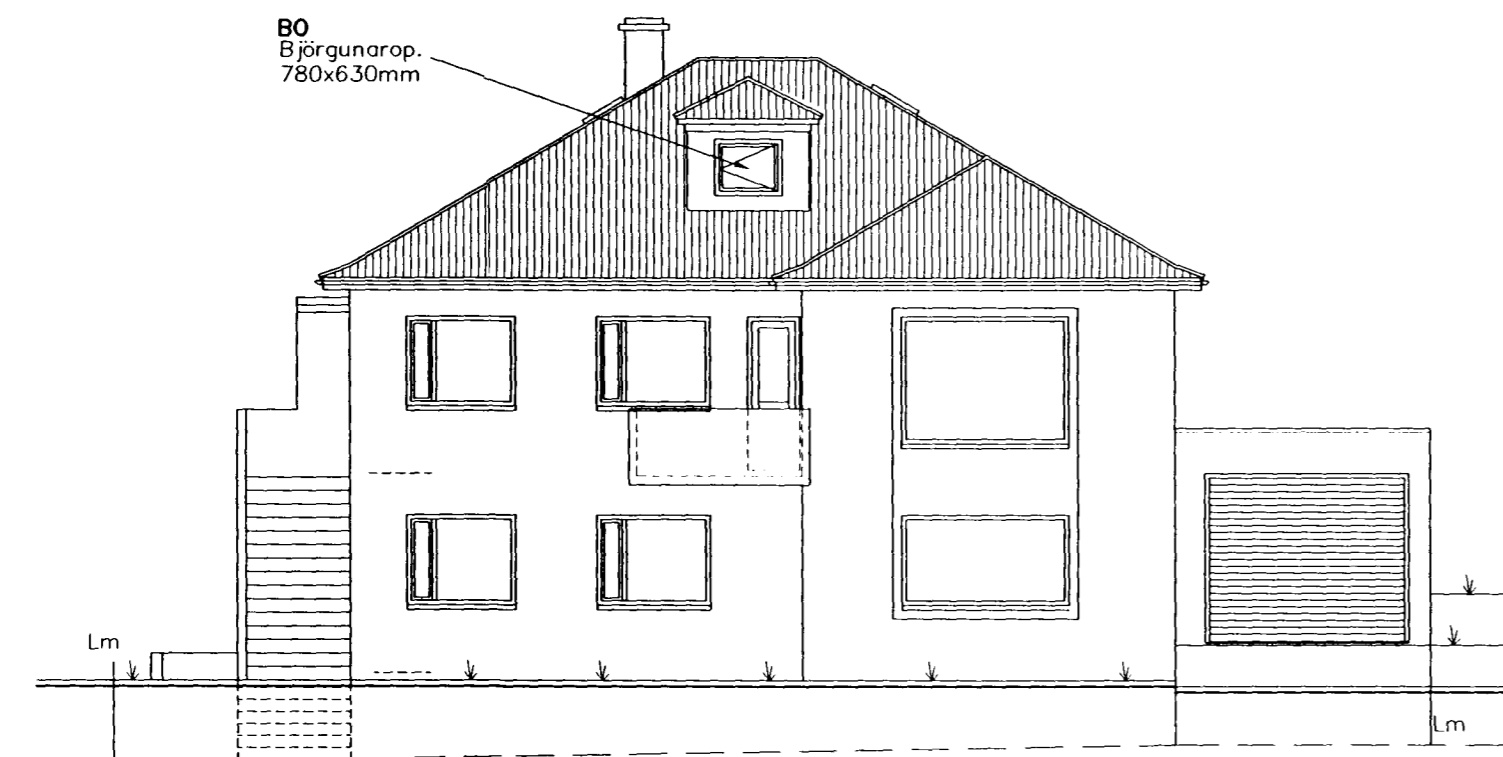


Norðvestur

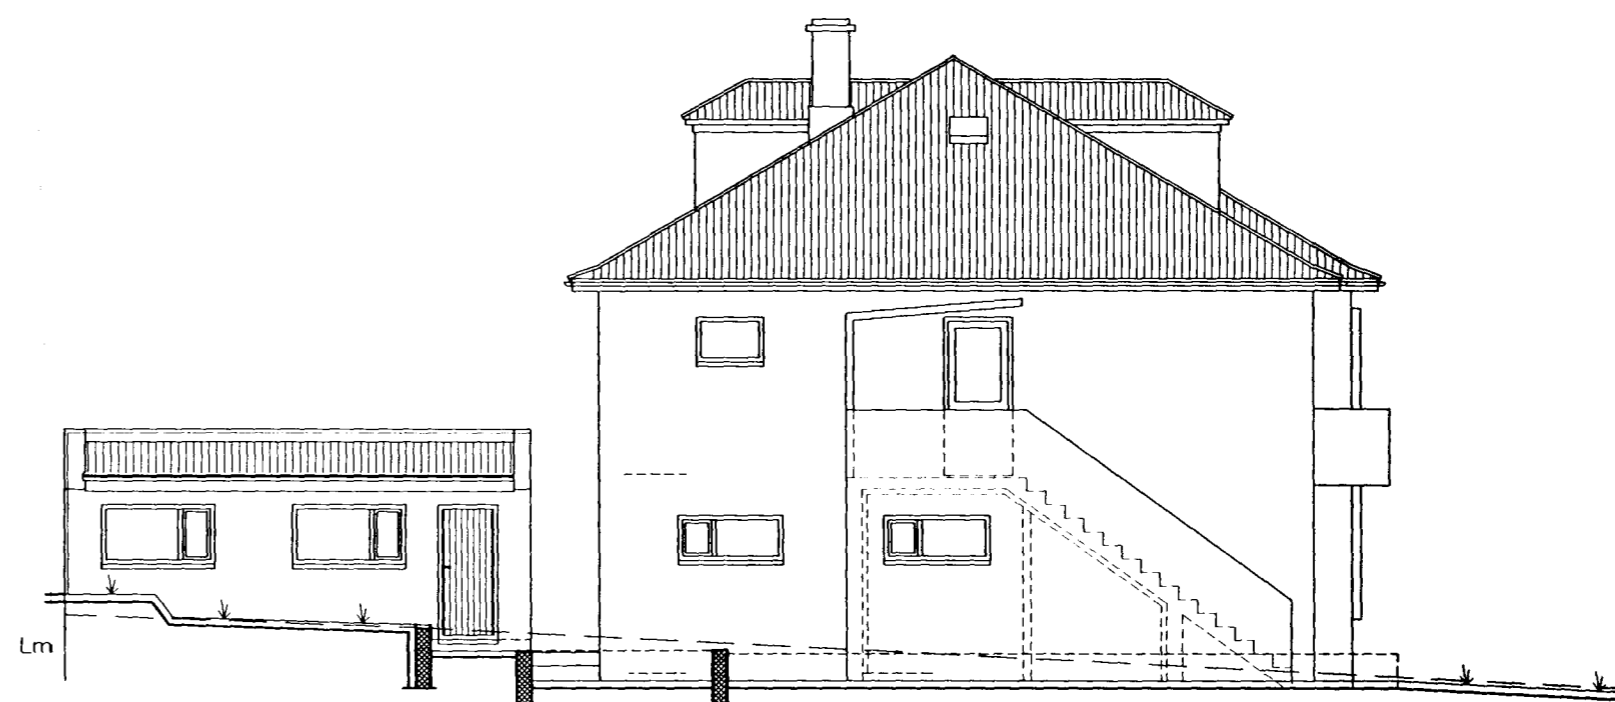

Norðaustur

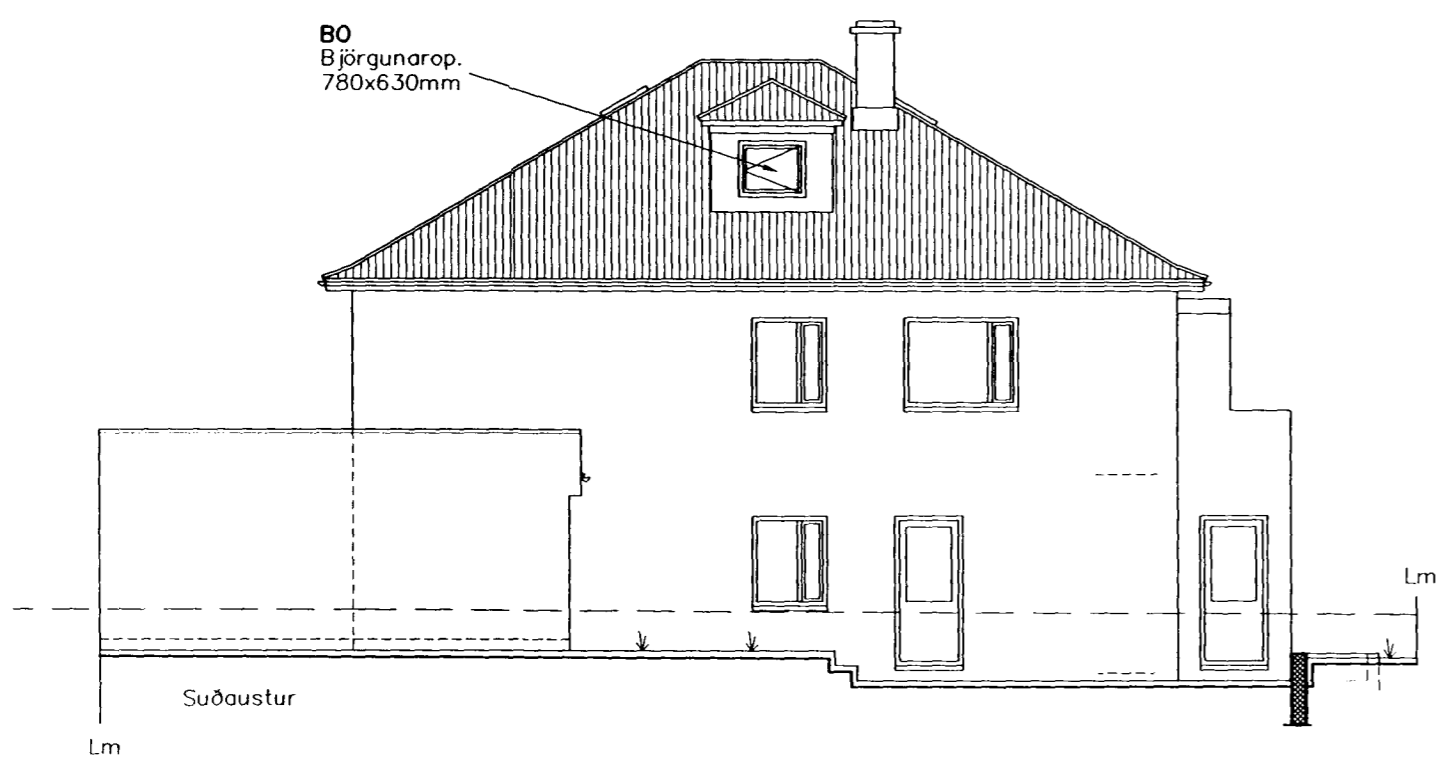

Suðaustur

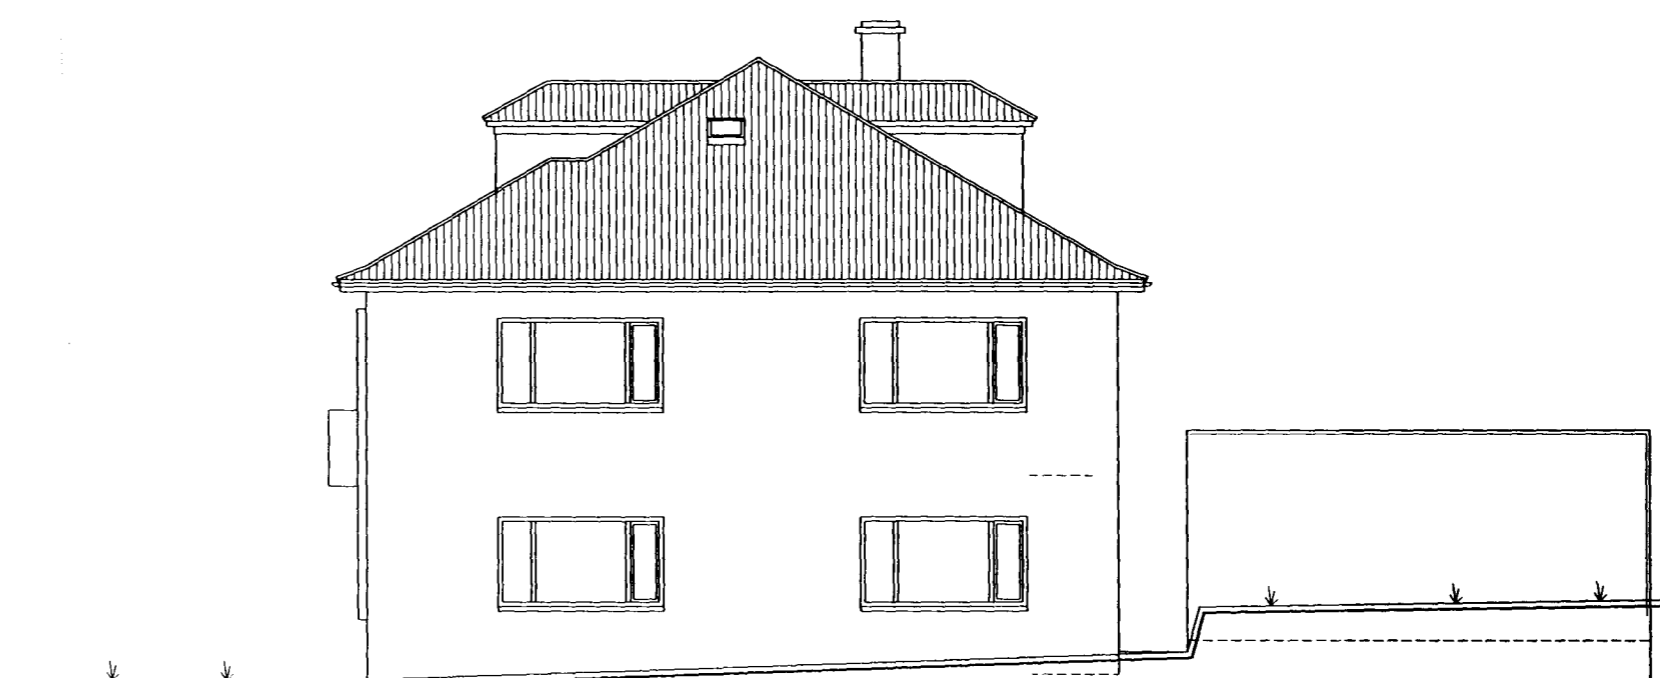

Suðvestur



DALSHRAUN 13. 220 HAFNARFJ. S-555-2235 FAX-555-2235. BOX 275.  
HELGI K. PÁLSSON HÚSG. OG INNHÚSSARKITEKT FH. hpalsson@centrum.is

VERK: Hringbraut 9. 220 Hafnarfjörður

EFNI: Útlitsmyndir.  
(Kvistir á norðvestur og suðausturhlíð).

SAMþ: Þorgrímur Eiríksson verkfr.  
Kt. 111038-3259

15.10.2000 *Þorgrímur Eiríksson*

BREYTT:

MÆLIKV: 1:100

HANNAÐ:

TEIKNAD: Helgi

YFIRF.:


SAMþ.:

SKRÁ NR. 011Hri01.dwg

VERKNR.: 2012

DAGS.: 15.10.2000

TEIKN.NR.:

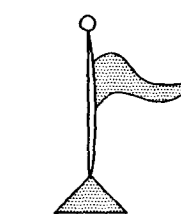

02