


Lofa at sjá um Fresmíð  
 Hugi Ólafson  
 Þe um sléipa  
 Síma, 1947

HÚS GÍSLA SIGURÐAR KRISTINSSONAR VÍÐ HRINGBRAUTYÍ HAFNARFIRÐI.

M = 1:100

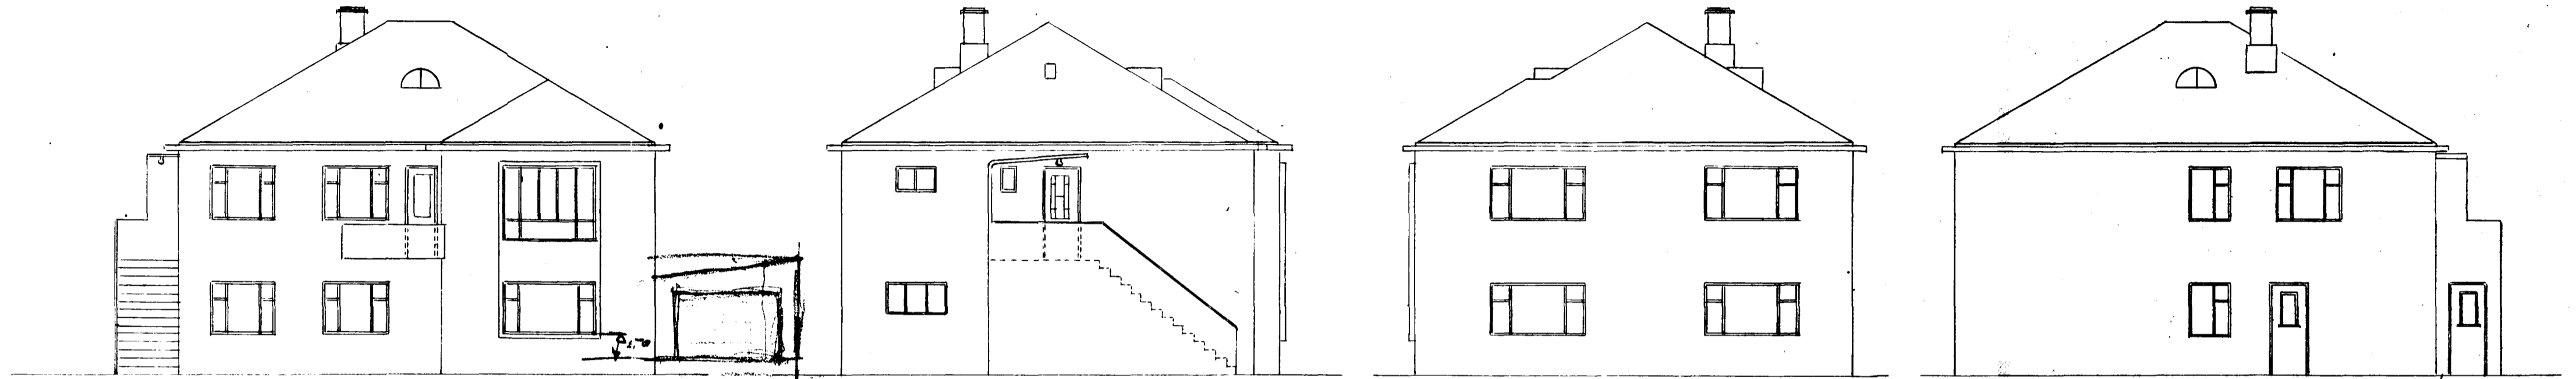


Nordvesturhlíð


Nordausturhlíð

Svðvesturhlíð


Suðausturhlíð

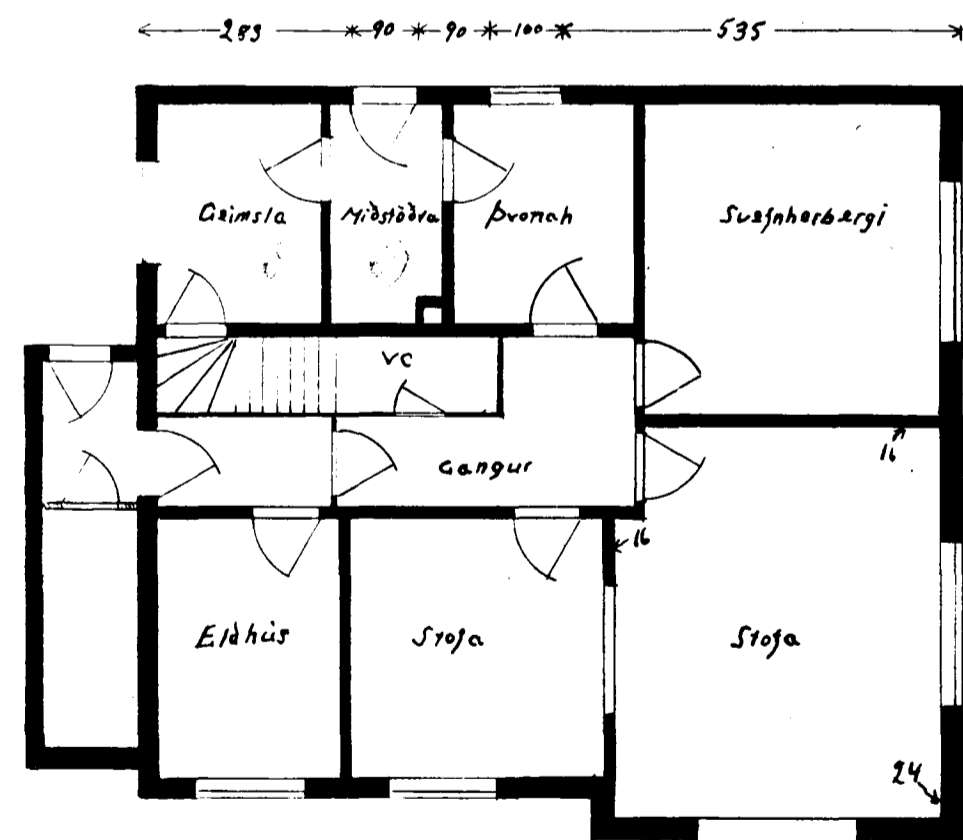


Kjallari

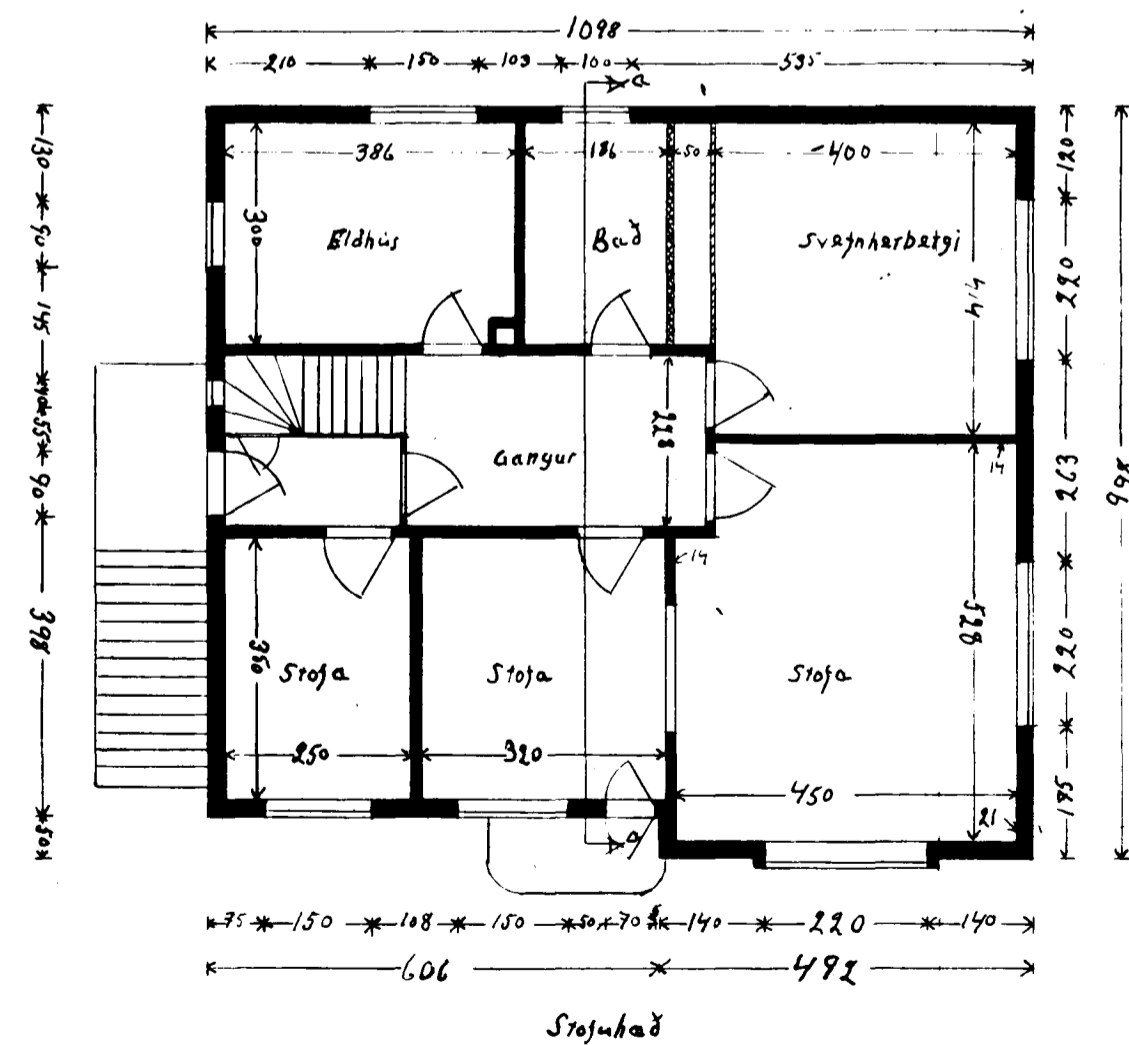

Stofuhæð

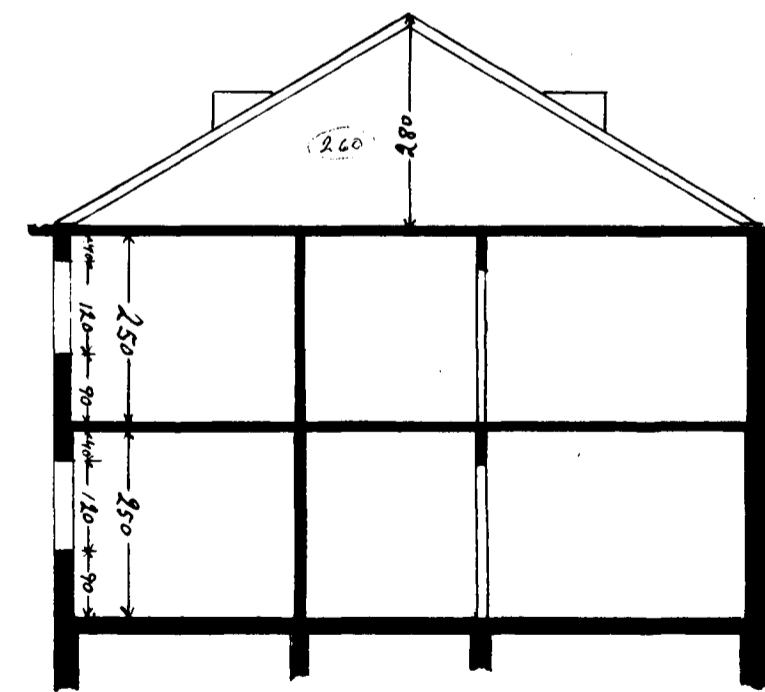

Skurður a-a

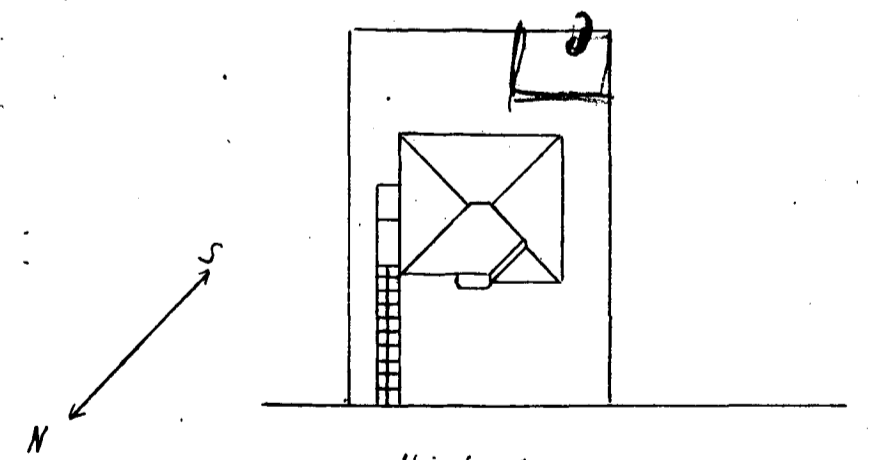

Hringbraut

Afstæðumínd  
 M = 1:500

Lögnafirði í Mars 1947  
 G. E. Bjarnason