


**SKÝRINGAR:**  
 Húsnæðið er örðstafað iðnaðarrými og verður komið fyrir mengunarnarbnáðaði í samræði við Heilbrigðis-yfirvöld.

26.2.2011  
 HEILBRIGÐISEFTIRLIT  
 HAFNARFJARÐAR-  
 OG KÓPAVÖGSSV.ÉÐIS  
 Garðatorg 7 - 210 Garðabæ  
 Kalli Stefánsson

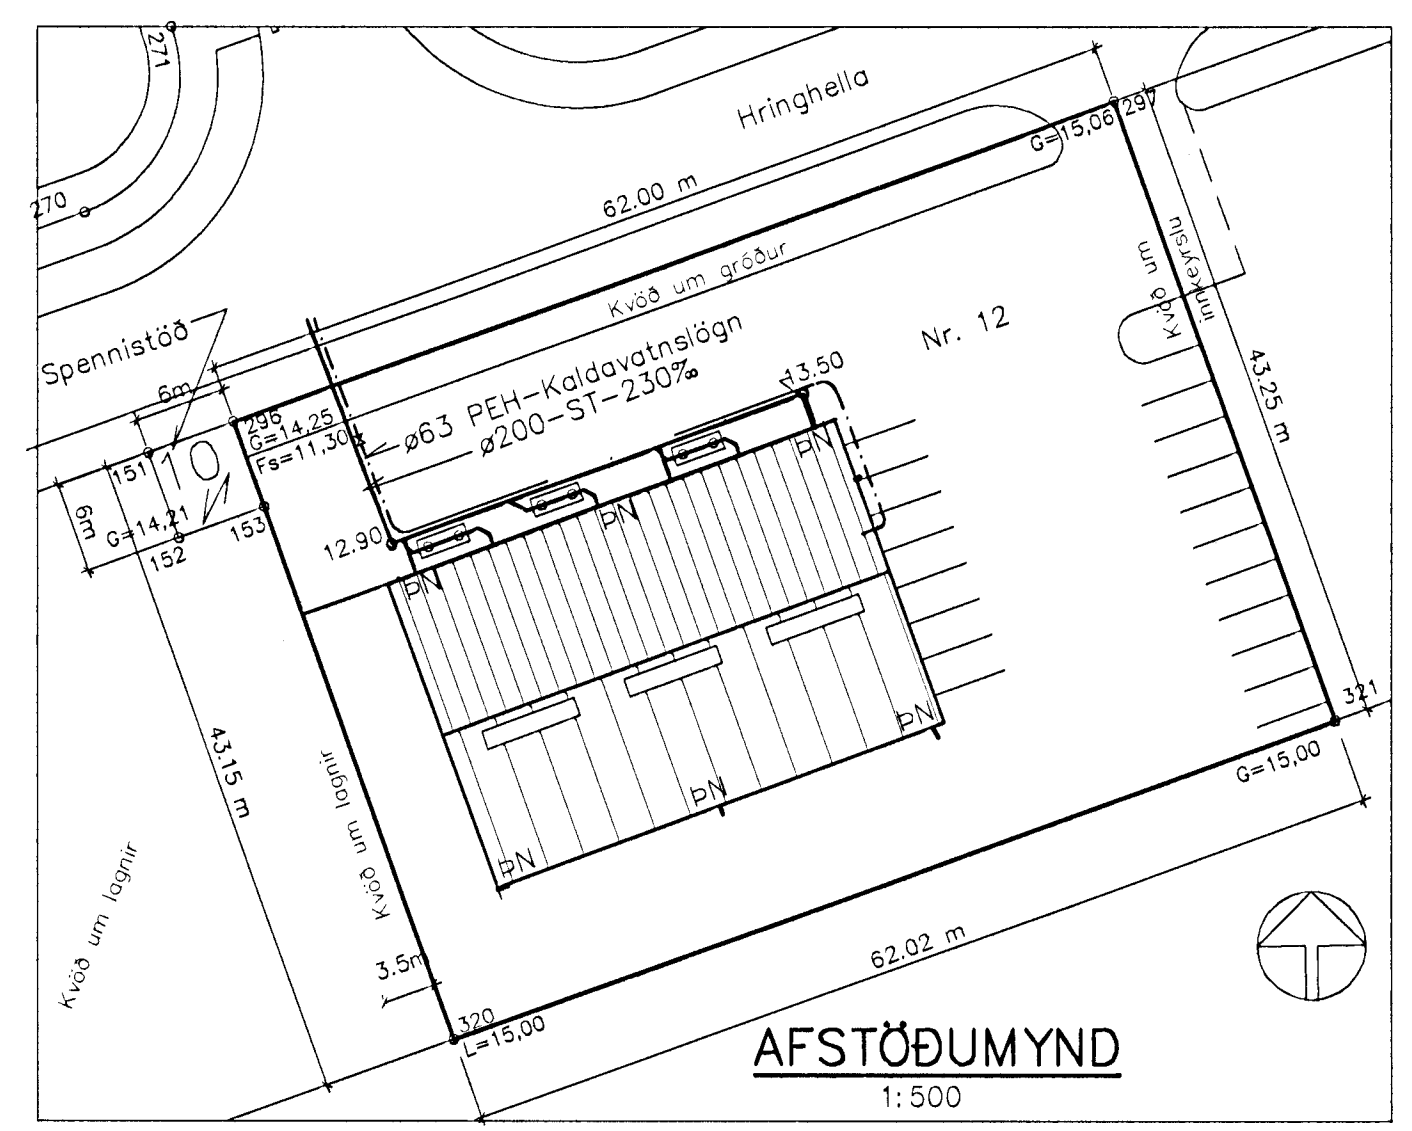

**SKÝRINGAR:**  
 VS Vatnssalerni  
 HL Handlaug  
 RV Ræstivaskur  
 EV Eldhúsvaskur (efri hæð)  
 GN Gólfniðurfall með vatnslás og gegnumrennsli  
 GN1 Gólfniðurfall með vatnslás og fötu  
 S Stútur í gólfi  
 HR Hreinsistödur

Allar önefndar pípuþæðir eru DN 100 og skal halli vera eins og fram kemur á teikningu. Allar lagningar eru PVC-plastlagningar nema regnvatnslögn framán við innkeyrslunurdrir og stofn að löðarmörkum eru steinsteyptar lagningar. Brunnar eru úr PEH-plasti. Allt efni og frágangur skal vera í samræmi við hólresareglugerð og Íslenskur staðall IST 65 um fráfrennsli-lagningar. Fara skal eftir Tengiskilmálu Vatnsveitu Hafnarfjarðar varðandi frágang og inntaki í gegnum sökkul og plötu. Leggja skal lögnina í ídráttarrör með löðarmörku að húsi í 1,2 m djúpt. Allt efni skal vera vottað.

Sampylkur Þann  
 28 FEB 2011  
 Byggingarritun  
 Eftir: Sigurbjartur Halldórsson

<b>TÆKNIJÖNUSTAN SF</b> Lágmúla 5 - 108 Reykjavík s.581 3844 fax 581 4740 e-mail tth@tth.is			<b>HRINGHELLA 12</b> LAGERHÚSNÆÐI HAFNARFJARDI GRUNNMÝND HÖLRESALÖGN			Hannað: ÓÁp Daga: 2-01 Teikn.: ÓÁp Yfirfarid.: Kvæði: 1:50 1:500 Nr. L0101 Blað: 1 Af: 1	
BRA	DAGS	BREYTING					
Br.	Dags.	Breyting					