




ÚTLIT NORÐUR. MKV. 1:100.

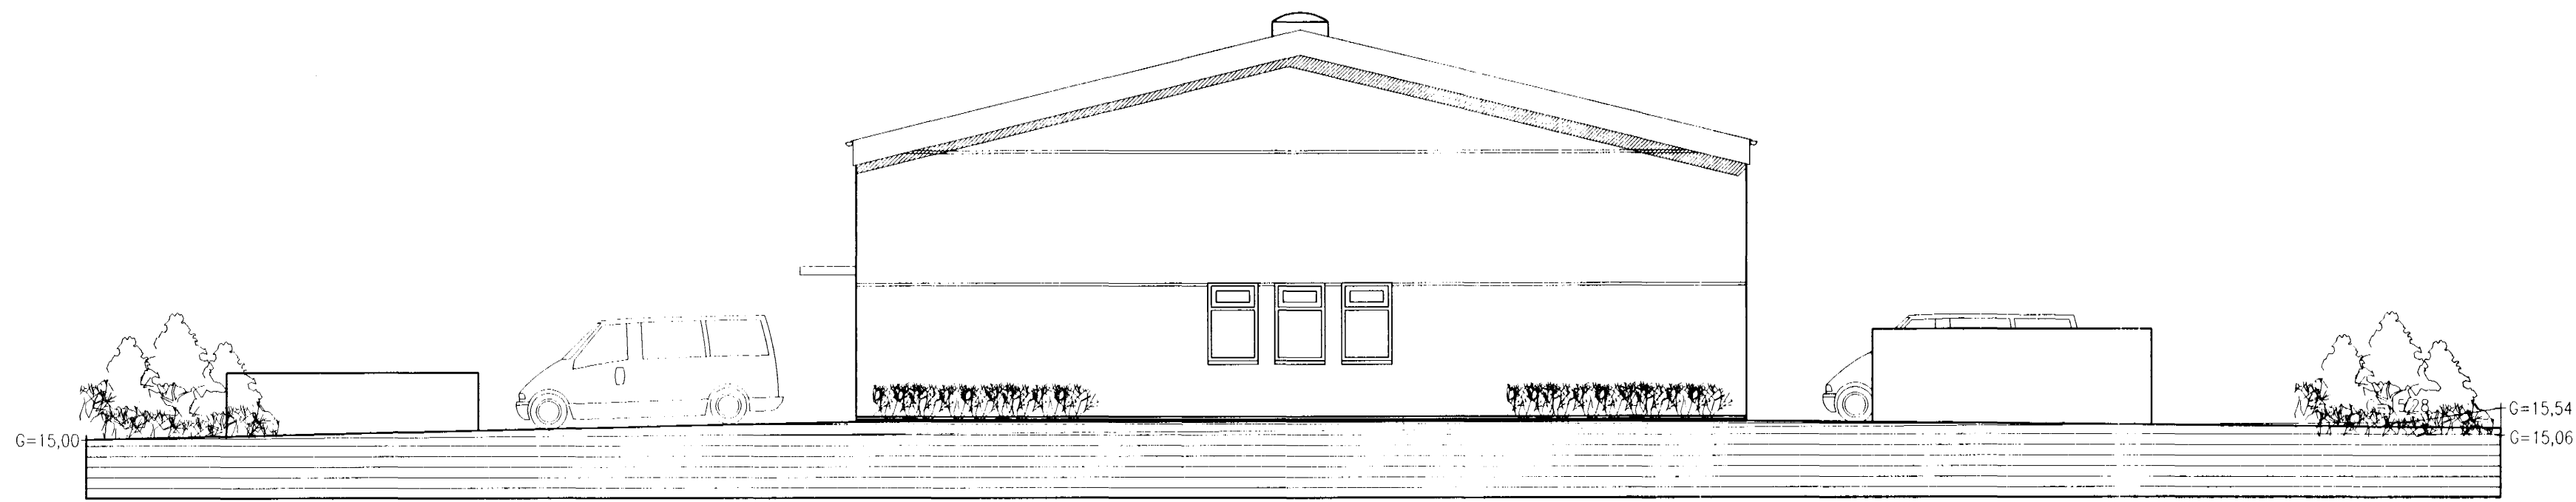


ÚTLIT VESTUR. MKV. 1:100.

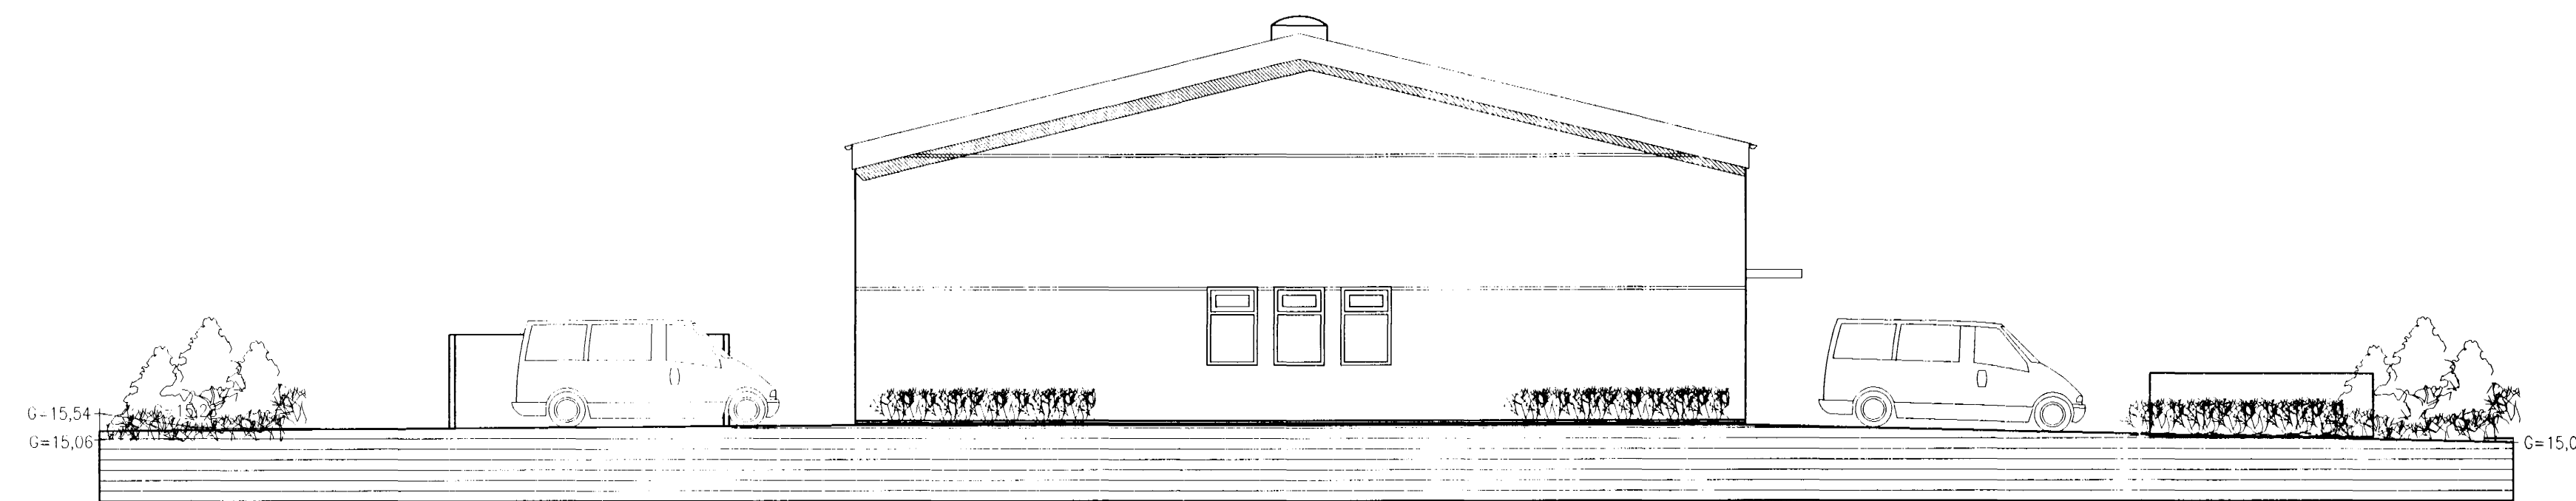

ÚTLIT AUSTUR. MKV. 1:100.

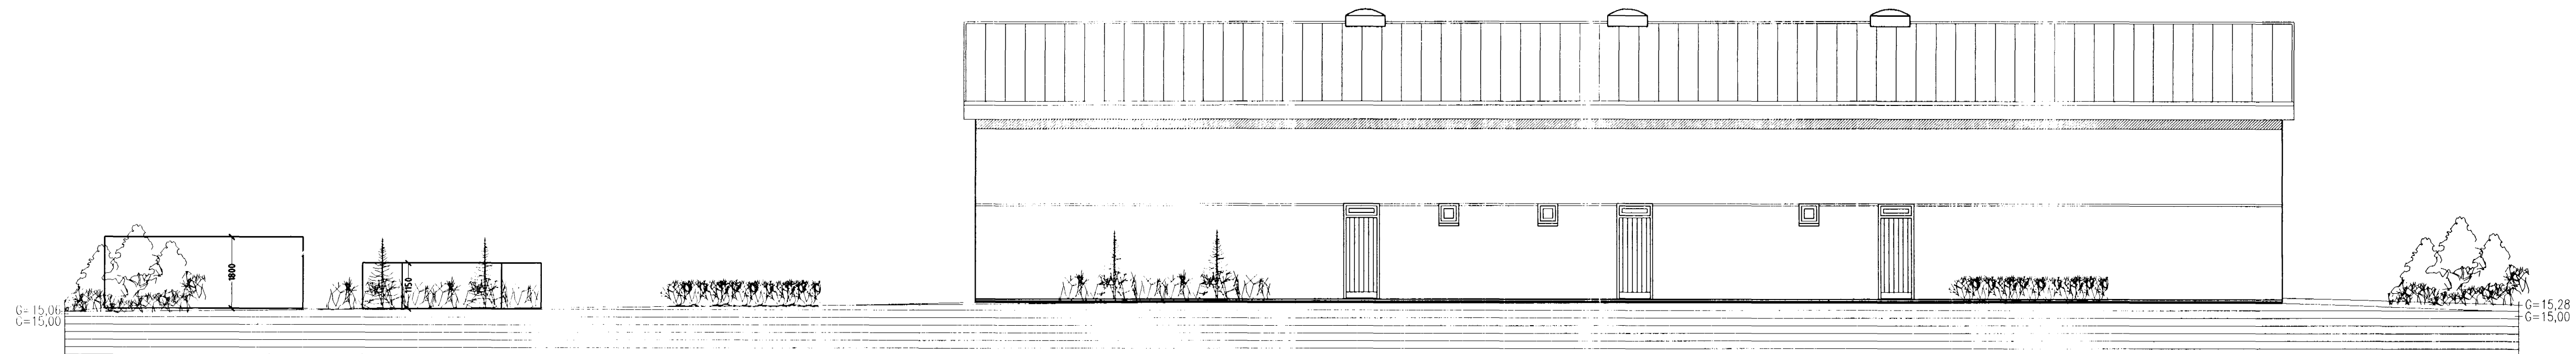

ÚTLIT SUÐUR. MKV. 1:100.

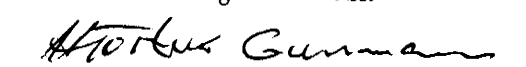Slökkvilið höfuðborgarsvæðisins bs.


HRINGHELLA 14 HAFNARFIRÐI.

Sigurður Þorvarðarson byggingafræðingur bfi.
 Teiknistofan Strandgötu 11 220 Hafnarfirði.
 Sími: 5651510. Netfang: teiknistofan@islandia.is
 STH teiknistofan ehf. kt. 510298-2769. Kf. aðalhönnuðar: 141250-4189.

Skýringar:	Aðaluppdráttur	
Teikning:	Útlitsmyndir	
Mælikvarði:	1:100.	Dagsetning: 5 apríl 2001.
Undirskrift:		
Blað nr:	2 af 3.	
Breytt:		