

Byggingarfulltrúi  
samþykkir erindið.


10 NOV. 2004

Þessi skjal er að samþykki þessa aðbúnaðsráðgjafar  
þar sem eftir þróun byggingarfræðslu og  
mál og skattunni hefur verið fyllingunum til  
Byggingarfulltrúinn í Hafnarfirði  
E.H. Kristján Þorsteinsson


Byggingarfulltrúi  
samþykkir erindið.

10 NOV. 2004


Þessi skjal er að samþykki þessa aðbúnaðsráðgjafar  
þar sem eftir þróun byggingarfræðslu og  
mál og skattunni hefur verið fyllingunum til  
Byggingarfulltrúinn í Hafnarfirði  
E.H. Kristján Þorsteinsson

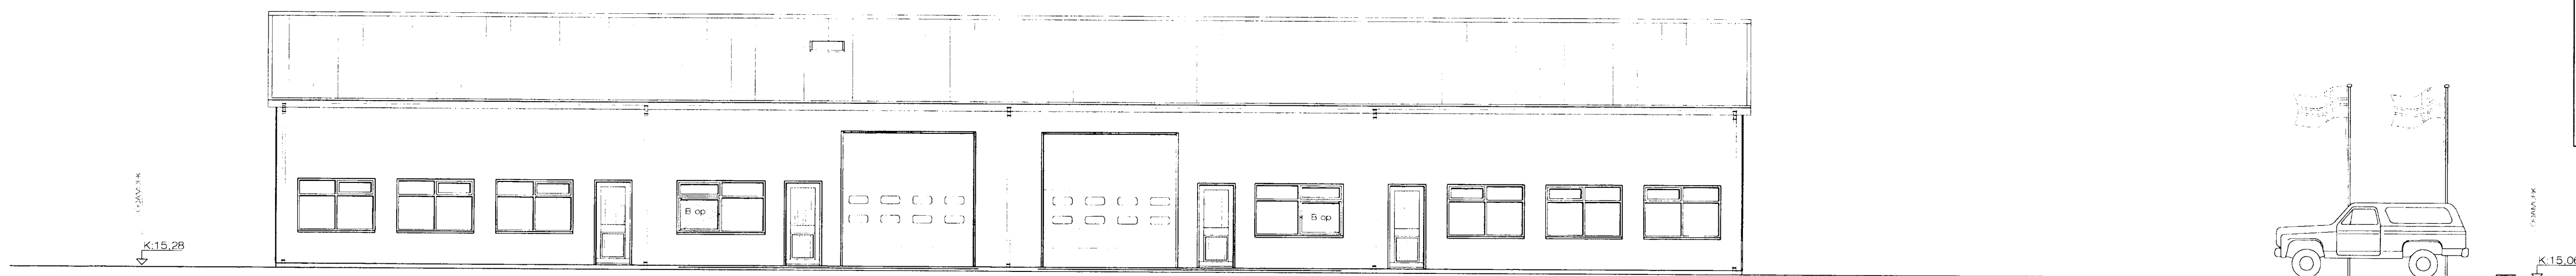


Norðurhlíð. 1:100

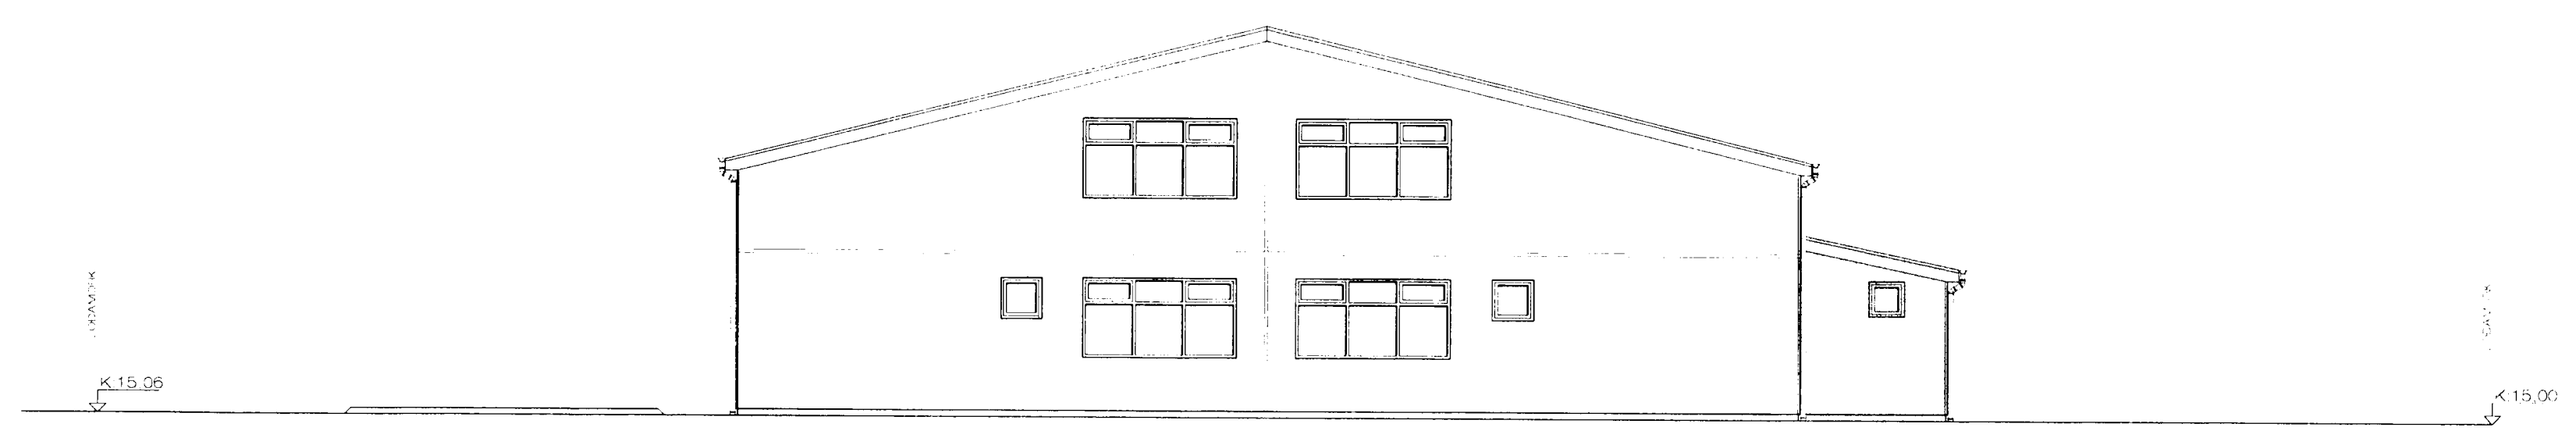

Vesturhlíð. 1:100

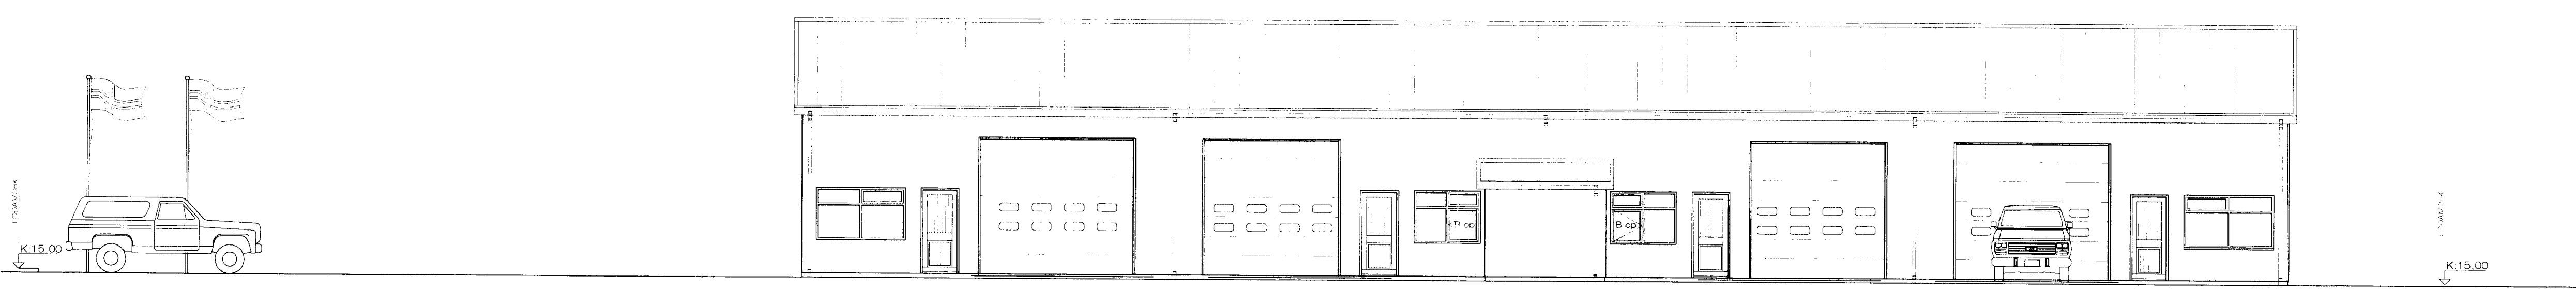

Suðurhlíð. 1:100

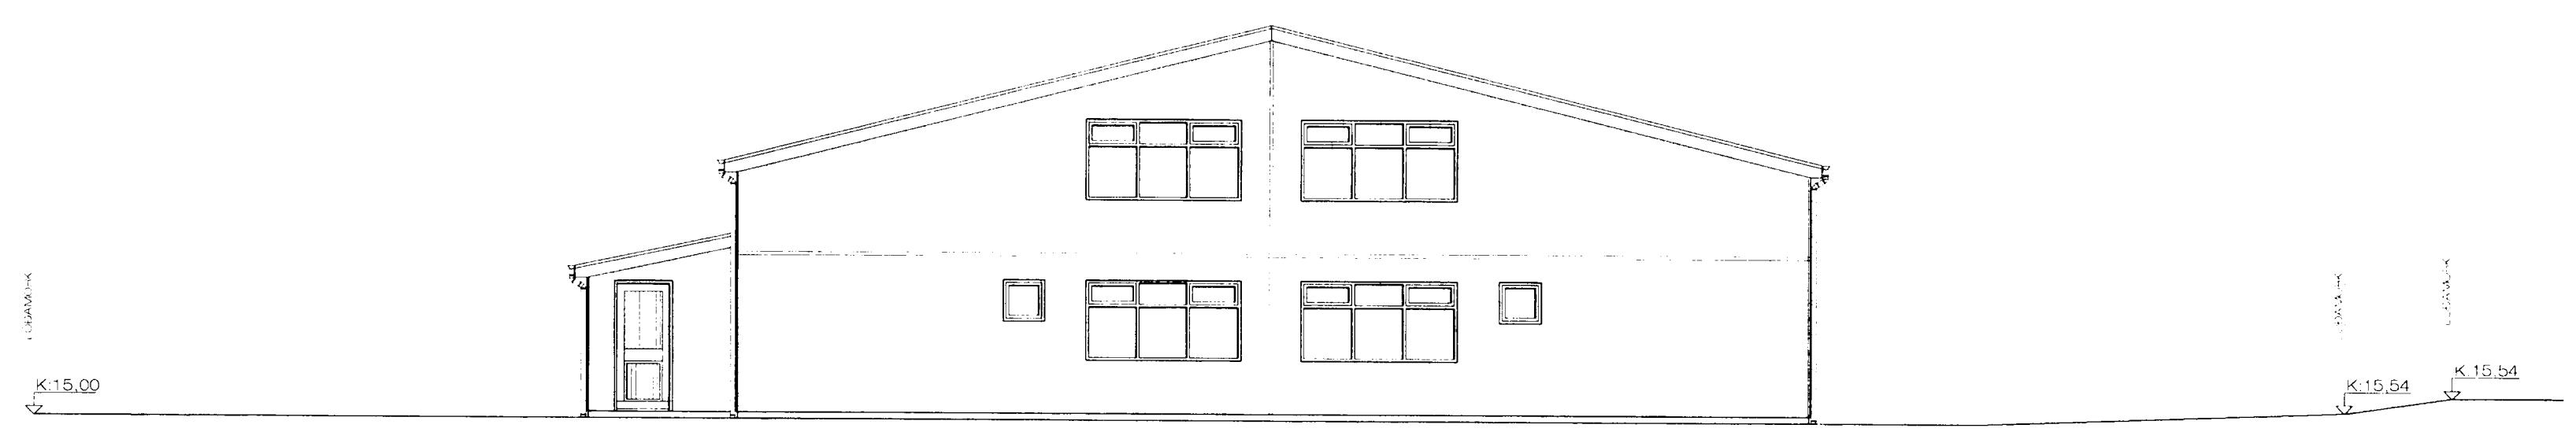

Austurhlíð. 1:100

Hringhella 14 Hafnarfirði. Útlit

VERK. NR. 277      DAGS. 30-9-2004      MÁL. 1:100  
TEIKN. NR. 04      BREYTT.

JÓN GUÐMUNDSSON ARKITEKT      Jón Guðmundsson      KT. 310651  
VINNUSTOFA SUDURLANDSBRAUT 16 REYKJAVÍK      SÍMI 552 5055      3256

Jón Guðmundsson, arkitekt, Suðurlandsbraut, 16      24.10.2004 11:36      Hringh. 1900.dwg