

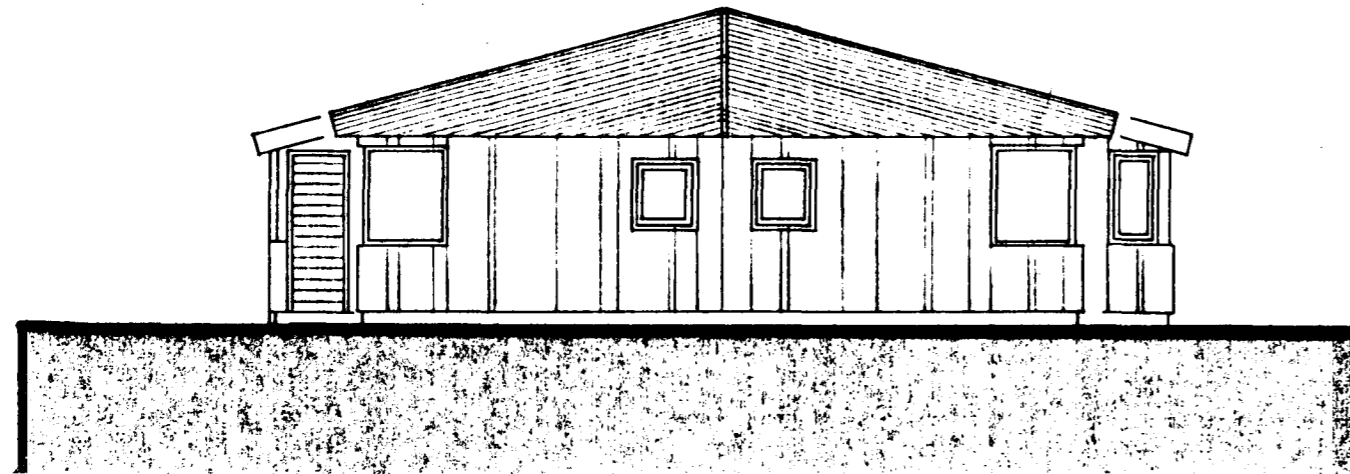


Samþykkt á fundi bygginga-
nefndar þ. 28. 4. 1988


BYGGINGAFULLTRÚINN
Í HAFNARFIRÐI

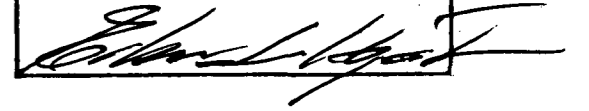


Hlið að aðkomu
VESTUR.

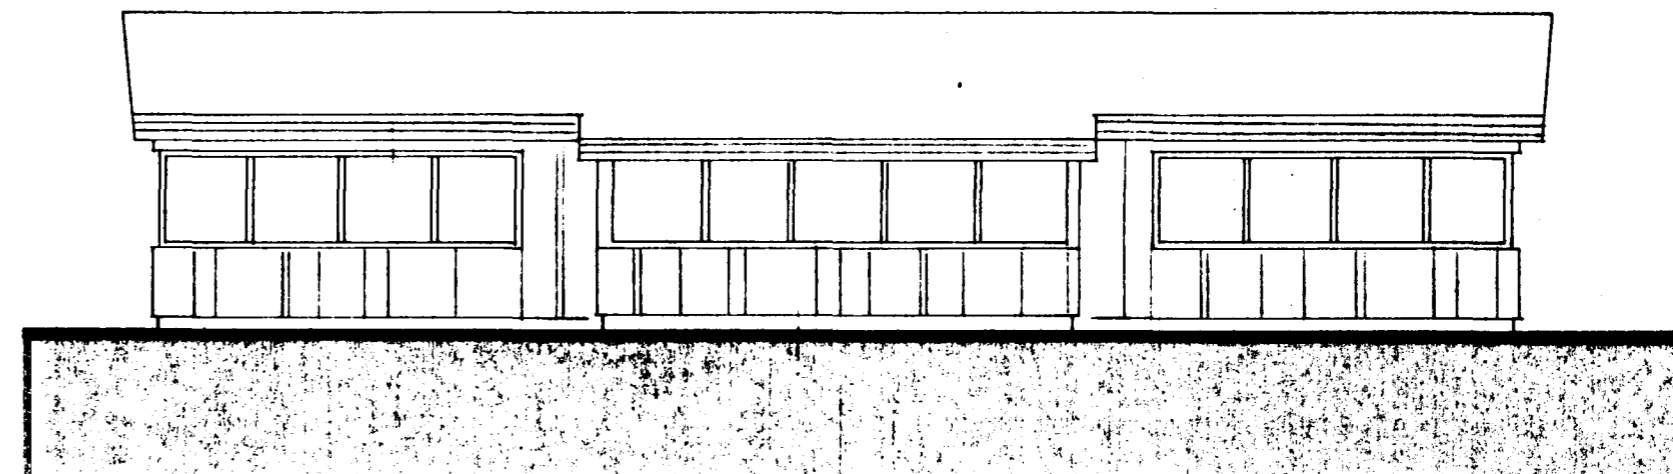

Hlið að vikt.
NORÐUR

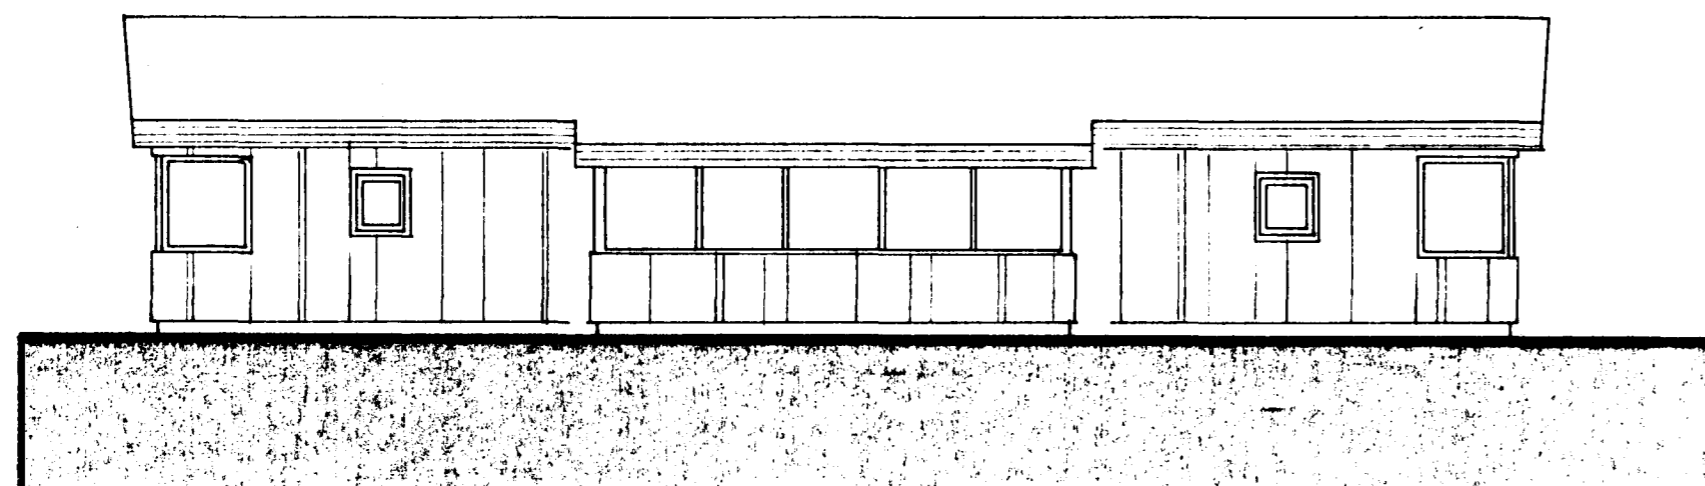

Bakhlið.
SÚÐUR

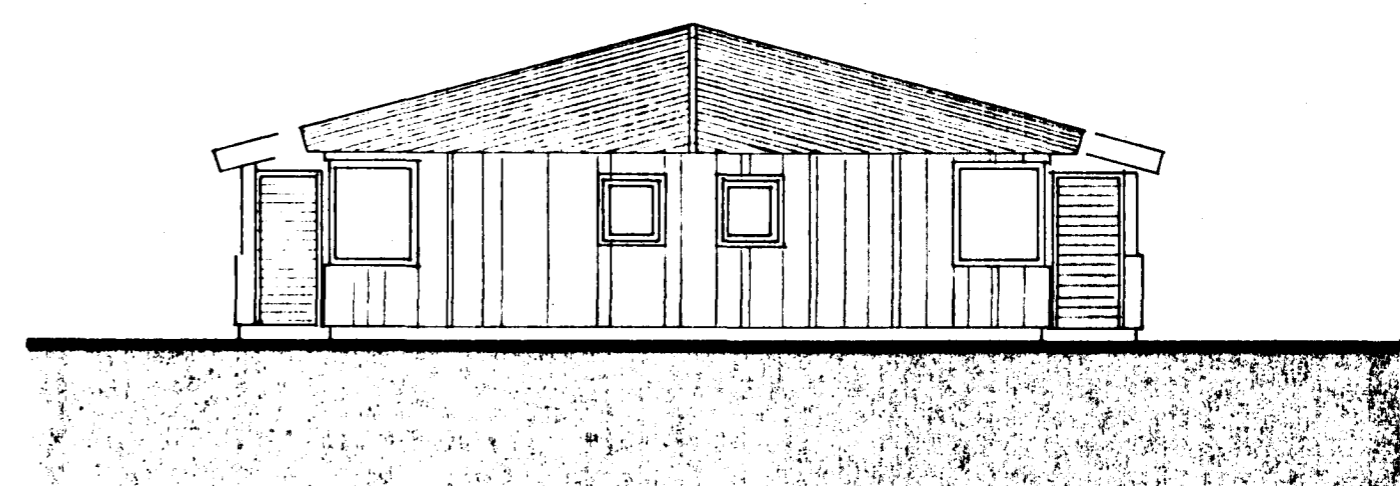

Hlið að malbikunarsamstæðu.
AUSTUR



TEIKNISTOFAN RÖÐULL

ARMÚLA 36 - 108 REYKJAVÍK - SÍMI 33950 & 33577

MALBIKUNARSTÖÐ AFGREIDSLA
BYGGINGAFÉLAGIÐ H.F. SYÐST Í HELLUHR.

Útlitsmyndir.

TEIKN.: H.B.	DAGS: Jan. '87
REIKN.: 87003	VERK: 87003
YFRF.: 1:100	BLAD: 1.02

