



Samþykkt á fundi bygginga-
nefndar þ. 25/7 1990

BYGGI'GAFULLTRÚINN
Í HAFNARFIRÐI


Jón Sigurðsson

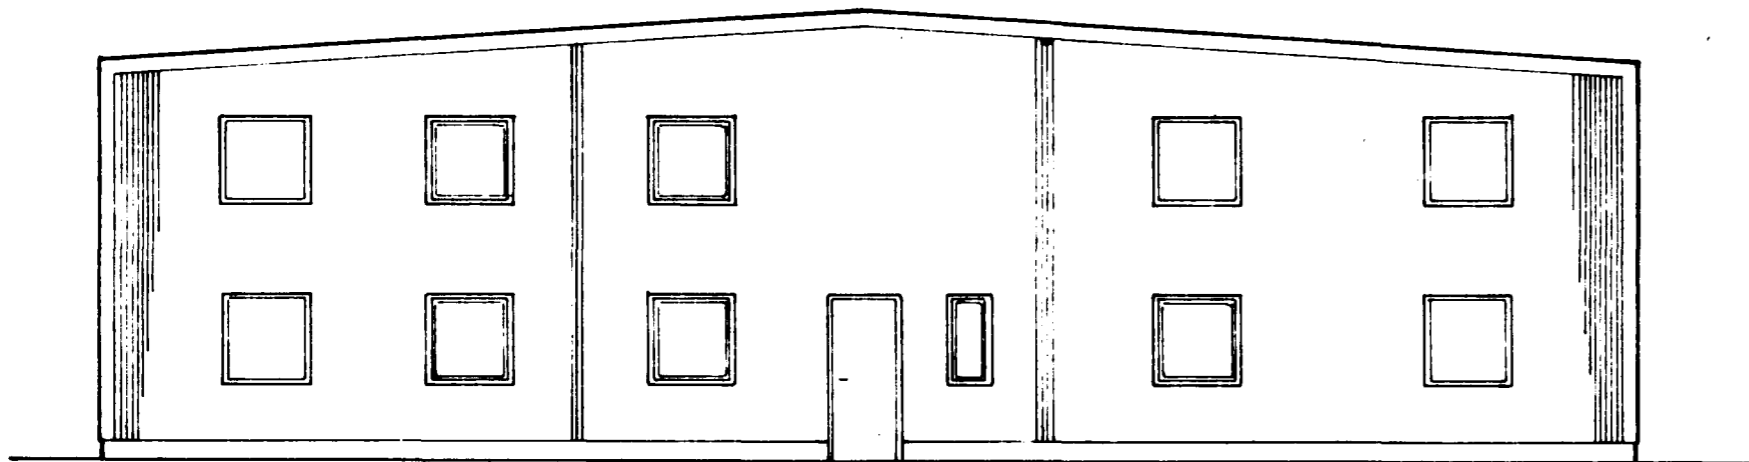


SUÐUR

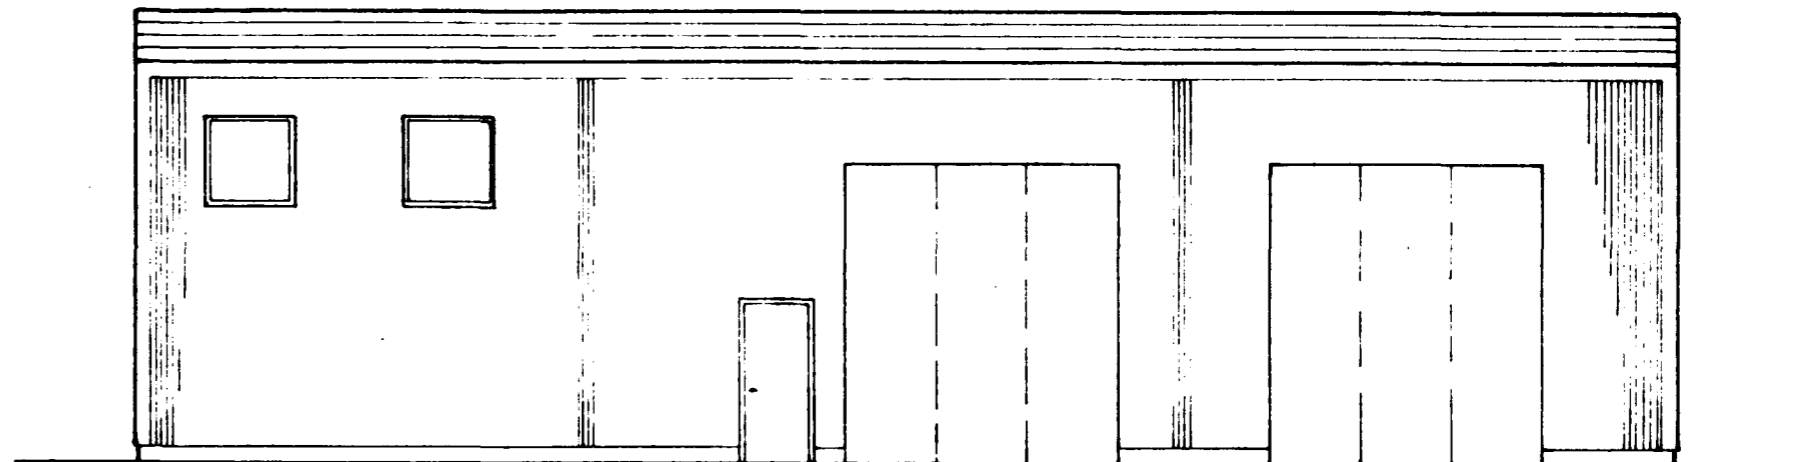

AUSTUR

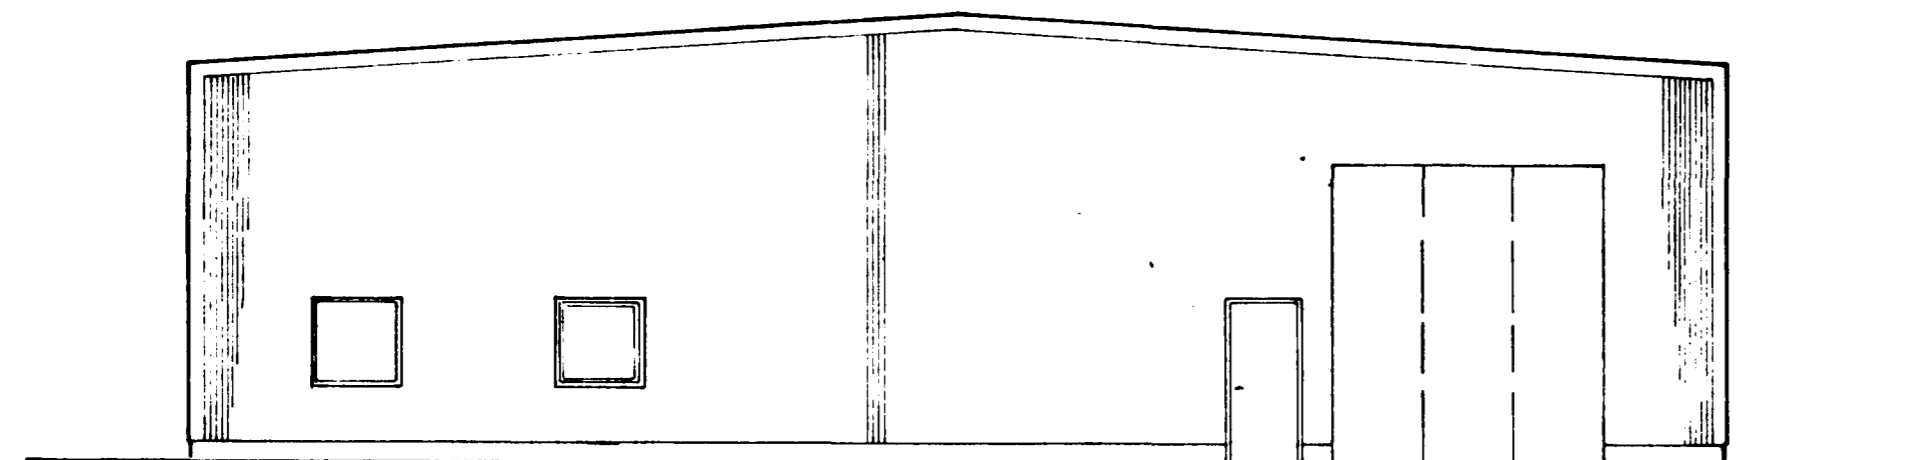

NORÐUR

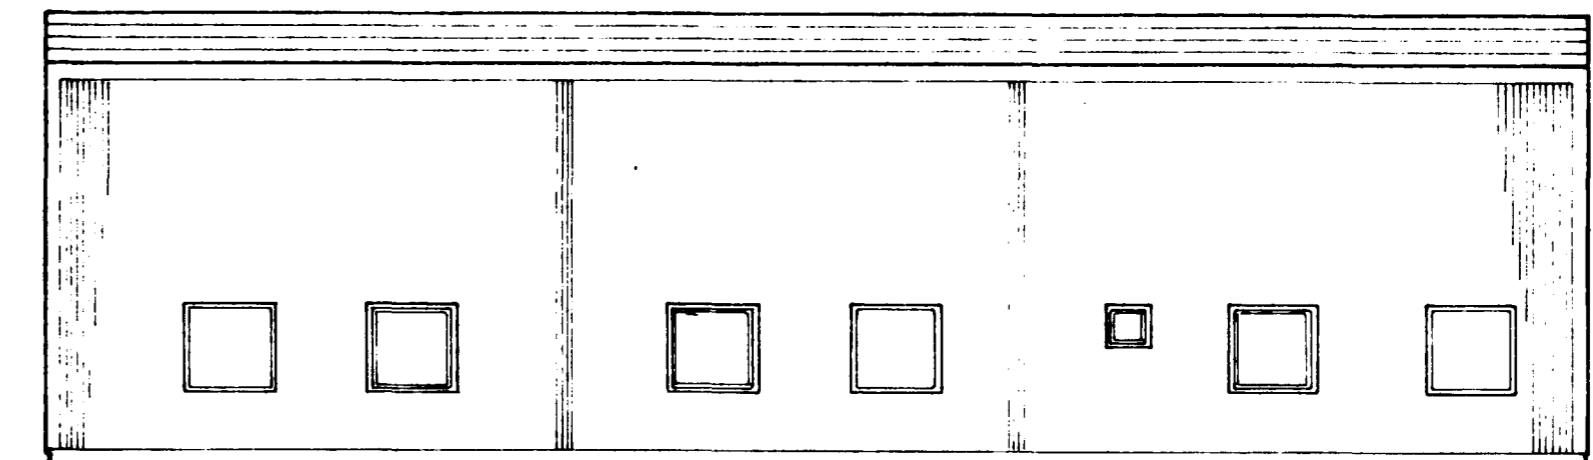


VESTUR

Brunamálastofnun ríkisins
SAMÞYKKT

03 AUG 1990

Sbr. bréf
Theodor Arnason
Sigurður Arnason

 HAGVIRKI HF VERKTAKI VERKHÖNNUN SKUTAHAUÐ 2 220 HAFNARFIRÐI SIMI 53994	Verk nr. FA 590
	Teikning nr. 1
MARKHELLA 1, HAFNARF.	
ÚTLIT	
Mælikvarði 1:100	Dagsetning AGÚST 89
Hannað <i>H.P.M.</i>	Teiknað <i>H.P.M.</i>
Yfirfarið <i>H.P.M.</i>	Samþykkt <i>Bernhard Sigurðsson</i>

BREYTT 1.11.89