



Samþykkt á fundi bygginga-
nefndar p. 25.7.1990

BYGGINGAFULLTRÚINN
Í HAFNARFIRDI

Jón Jónsson

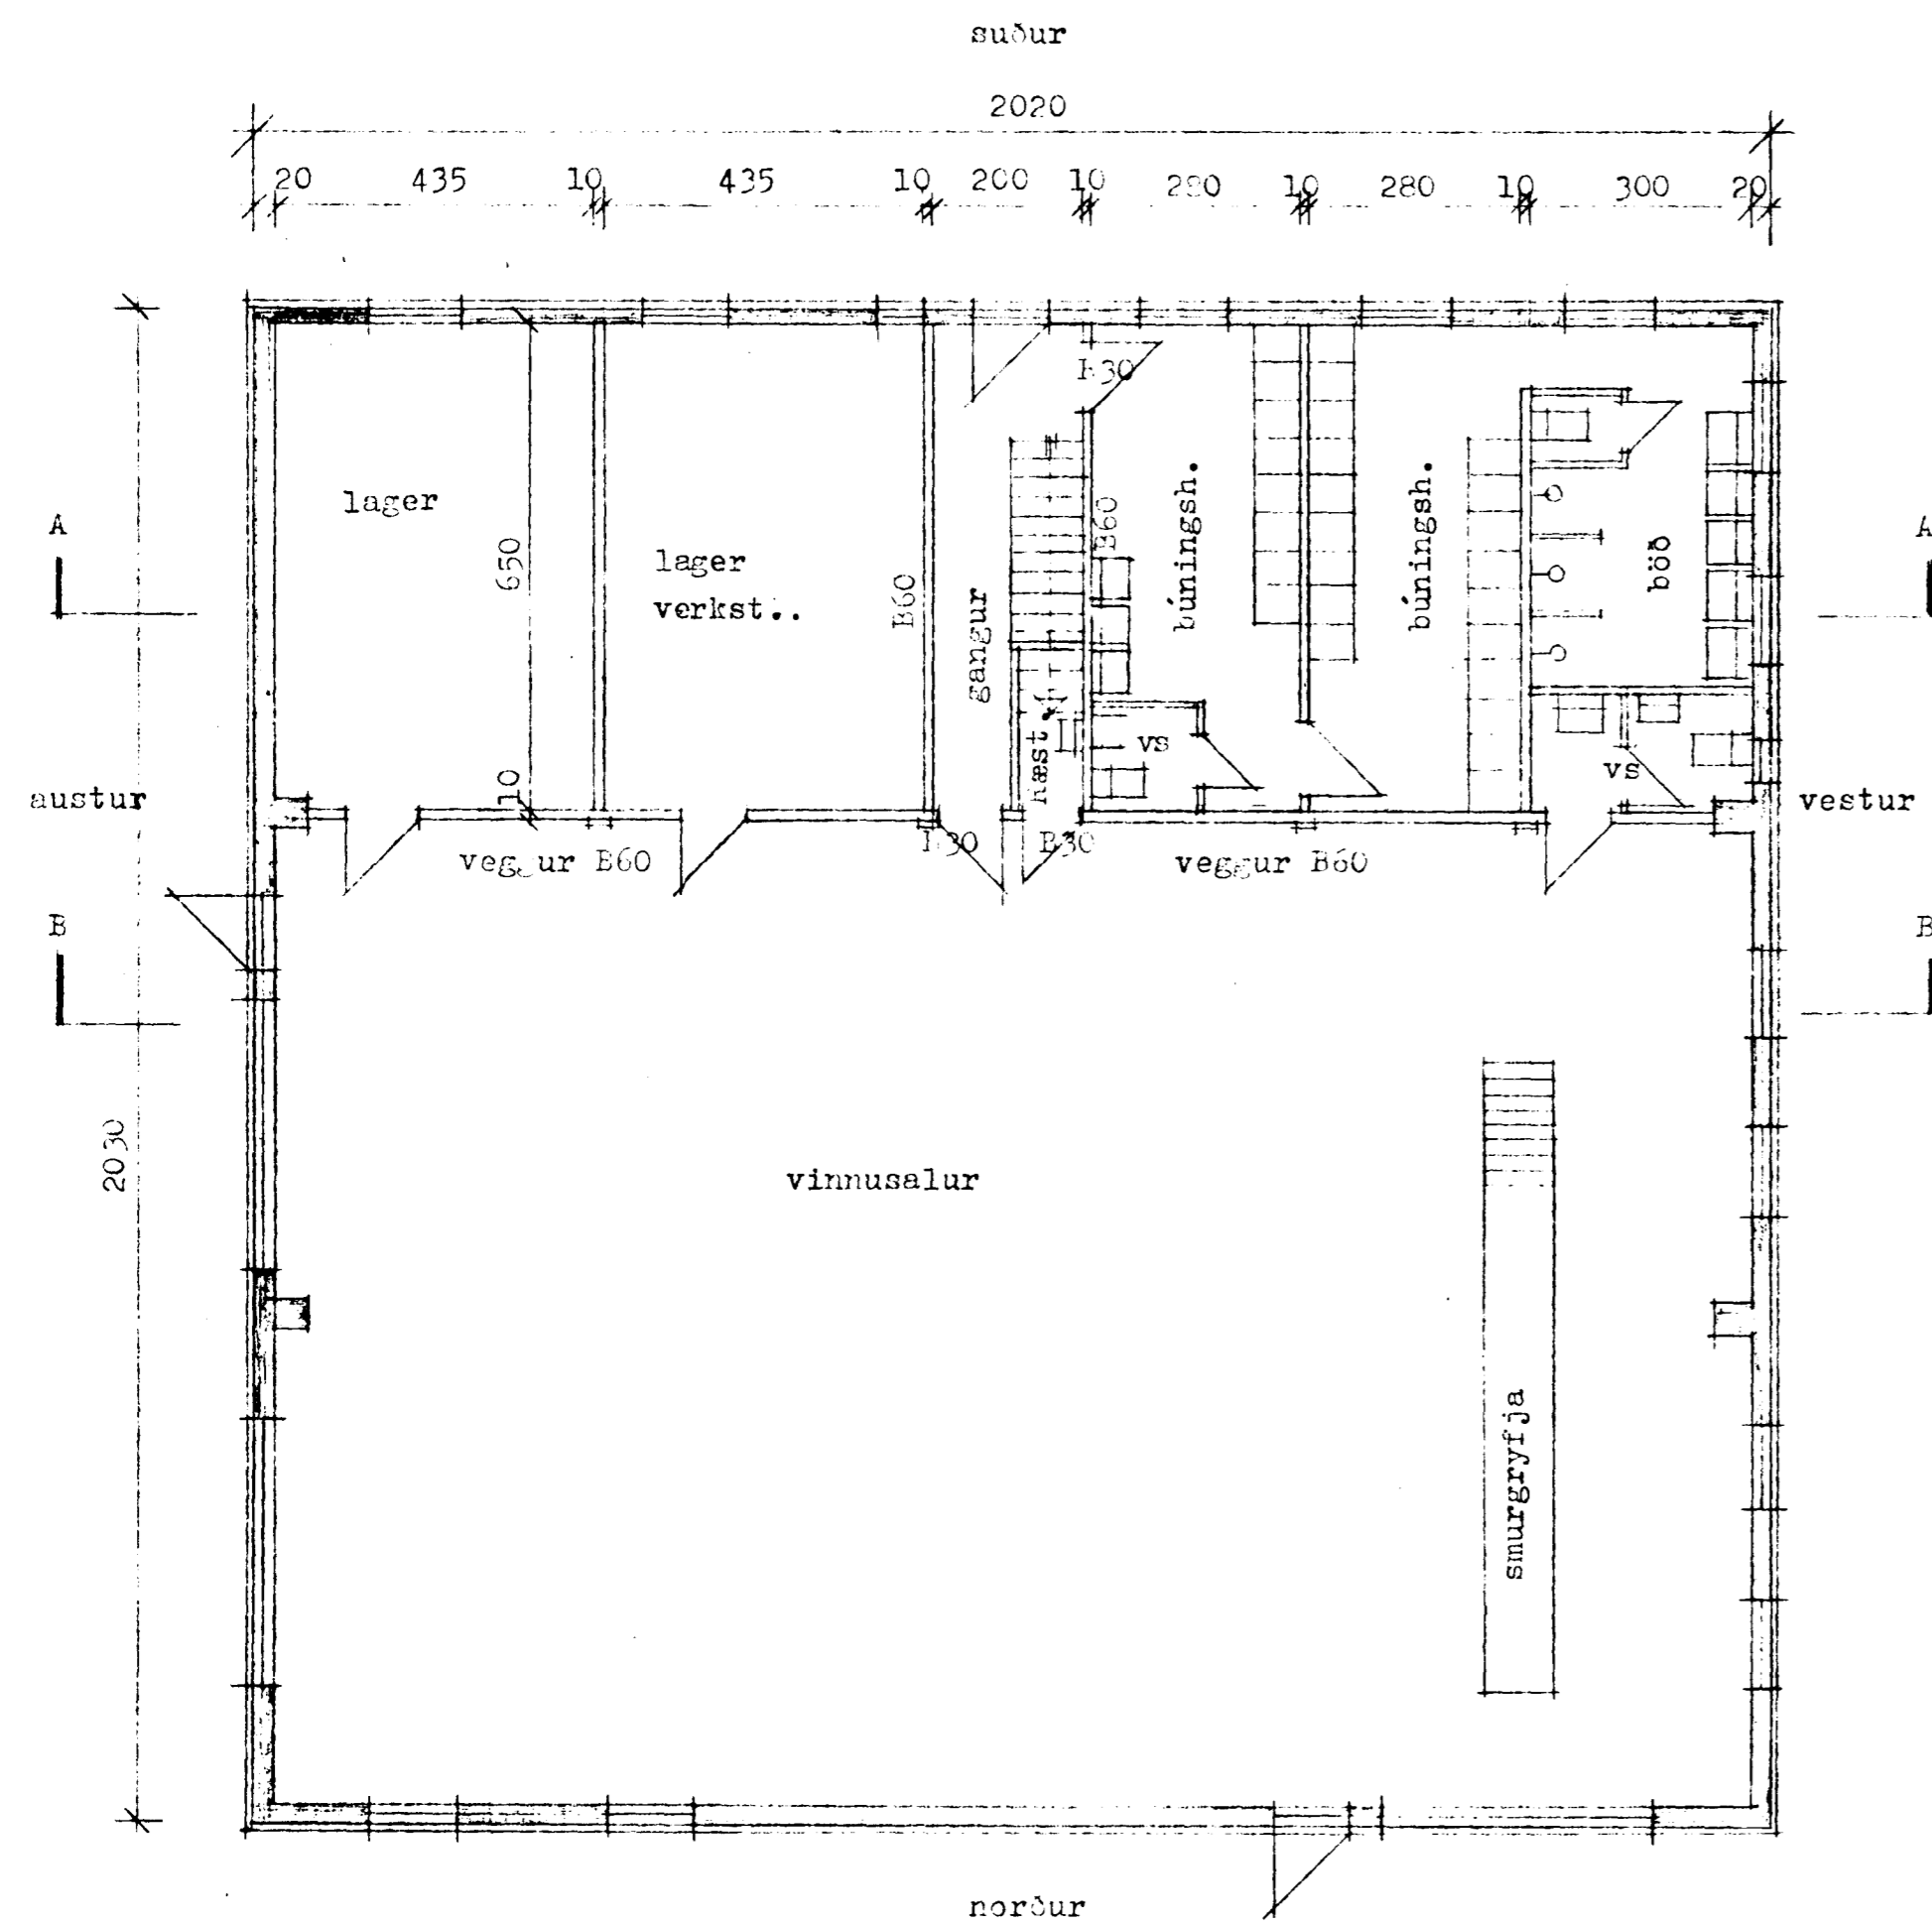

1. hæð

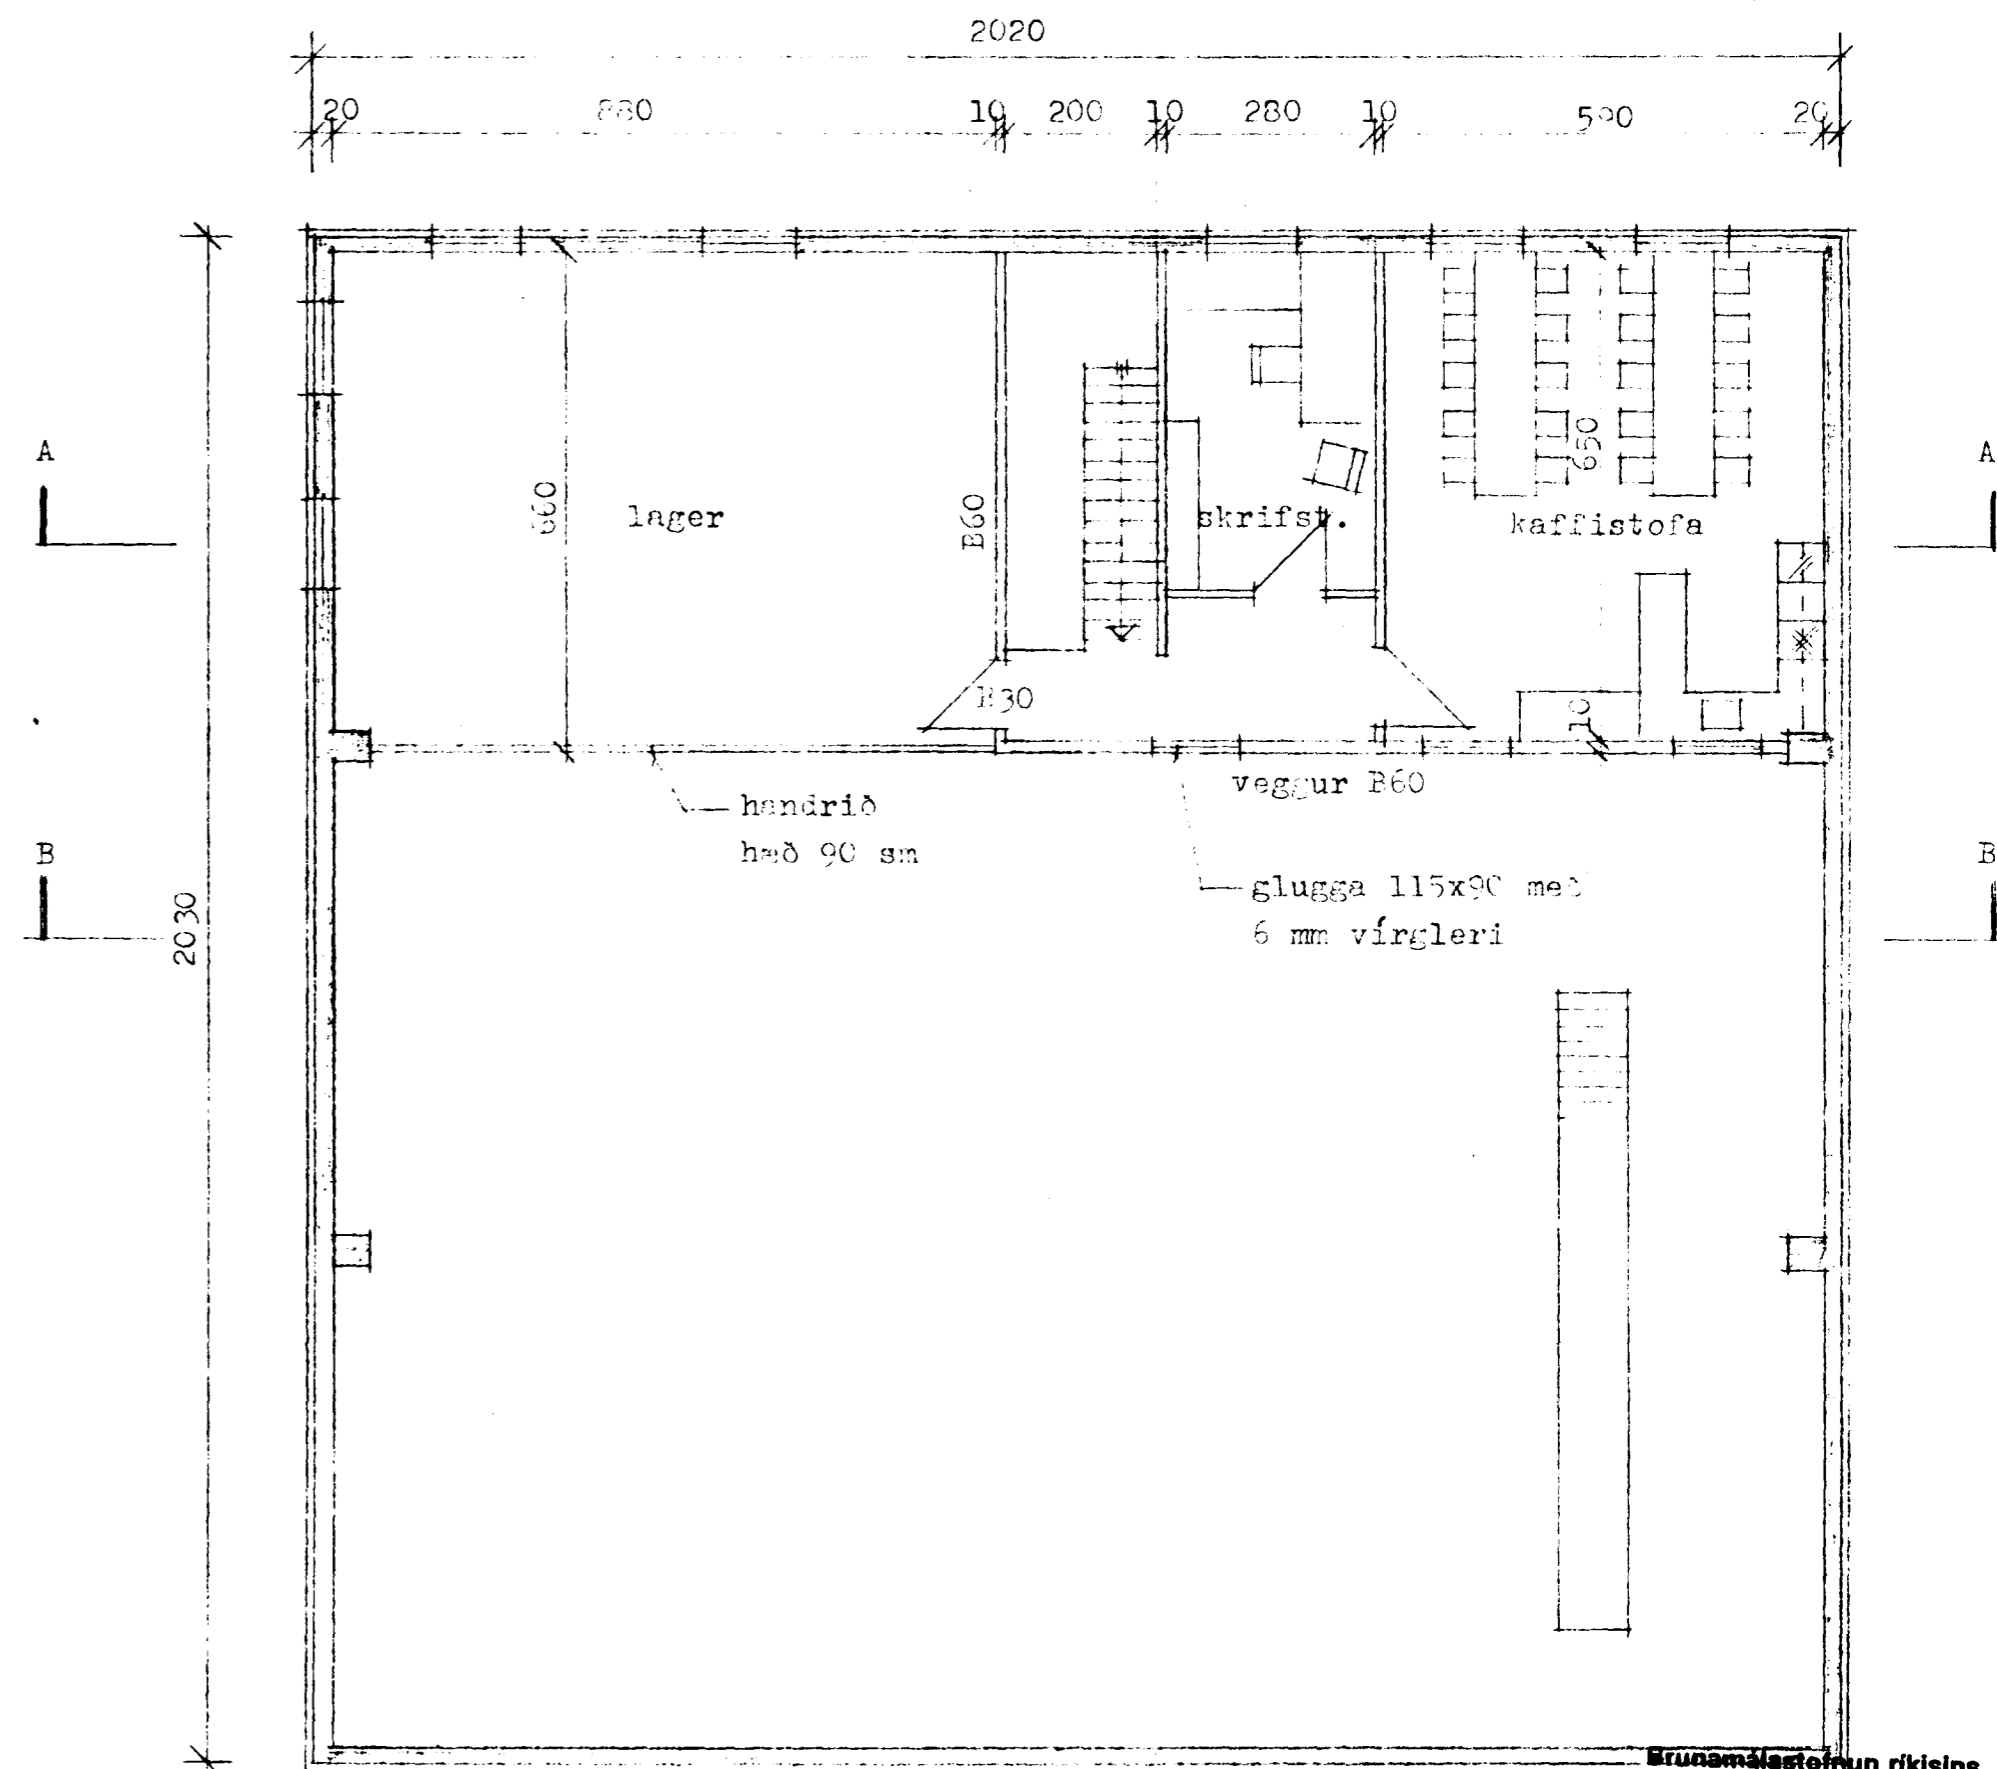

2. hæð (milliloft)

Brúnaáæstingun ríkisins
SAMÞYKKT

03 AUG 1990

Sbr. bréf
Theodór Arnason



TEIKNISTOFAN RÖÐULL

ARMÚLA 36 - 108 REYKJAVÍK - SÍMI 33950 & 33577

Markhella 1 Hafnarfirði

Innréttingar á vélaverkstæði
Grunnmyndir

TEIKN:	DAGS: 25.7.1990
REIKN:	VERK: 90019
YFIRF:	BLAD:
MKV: 1:100	1.01

Magín Tómasson