

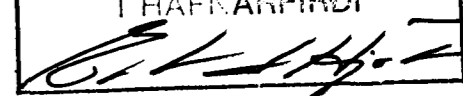


Samþykkt á fundi bygginga-  
næfndar þ. 21 / 7 1989

BYGGINGAÞILLTRÚINN  
Í HAFNARFIRÐI

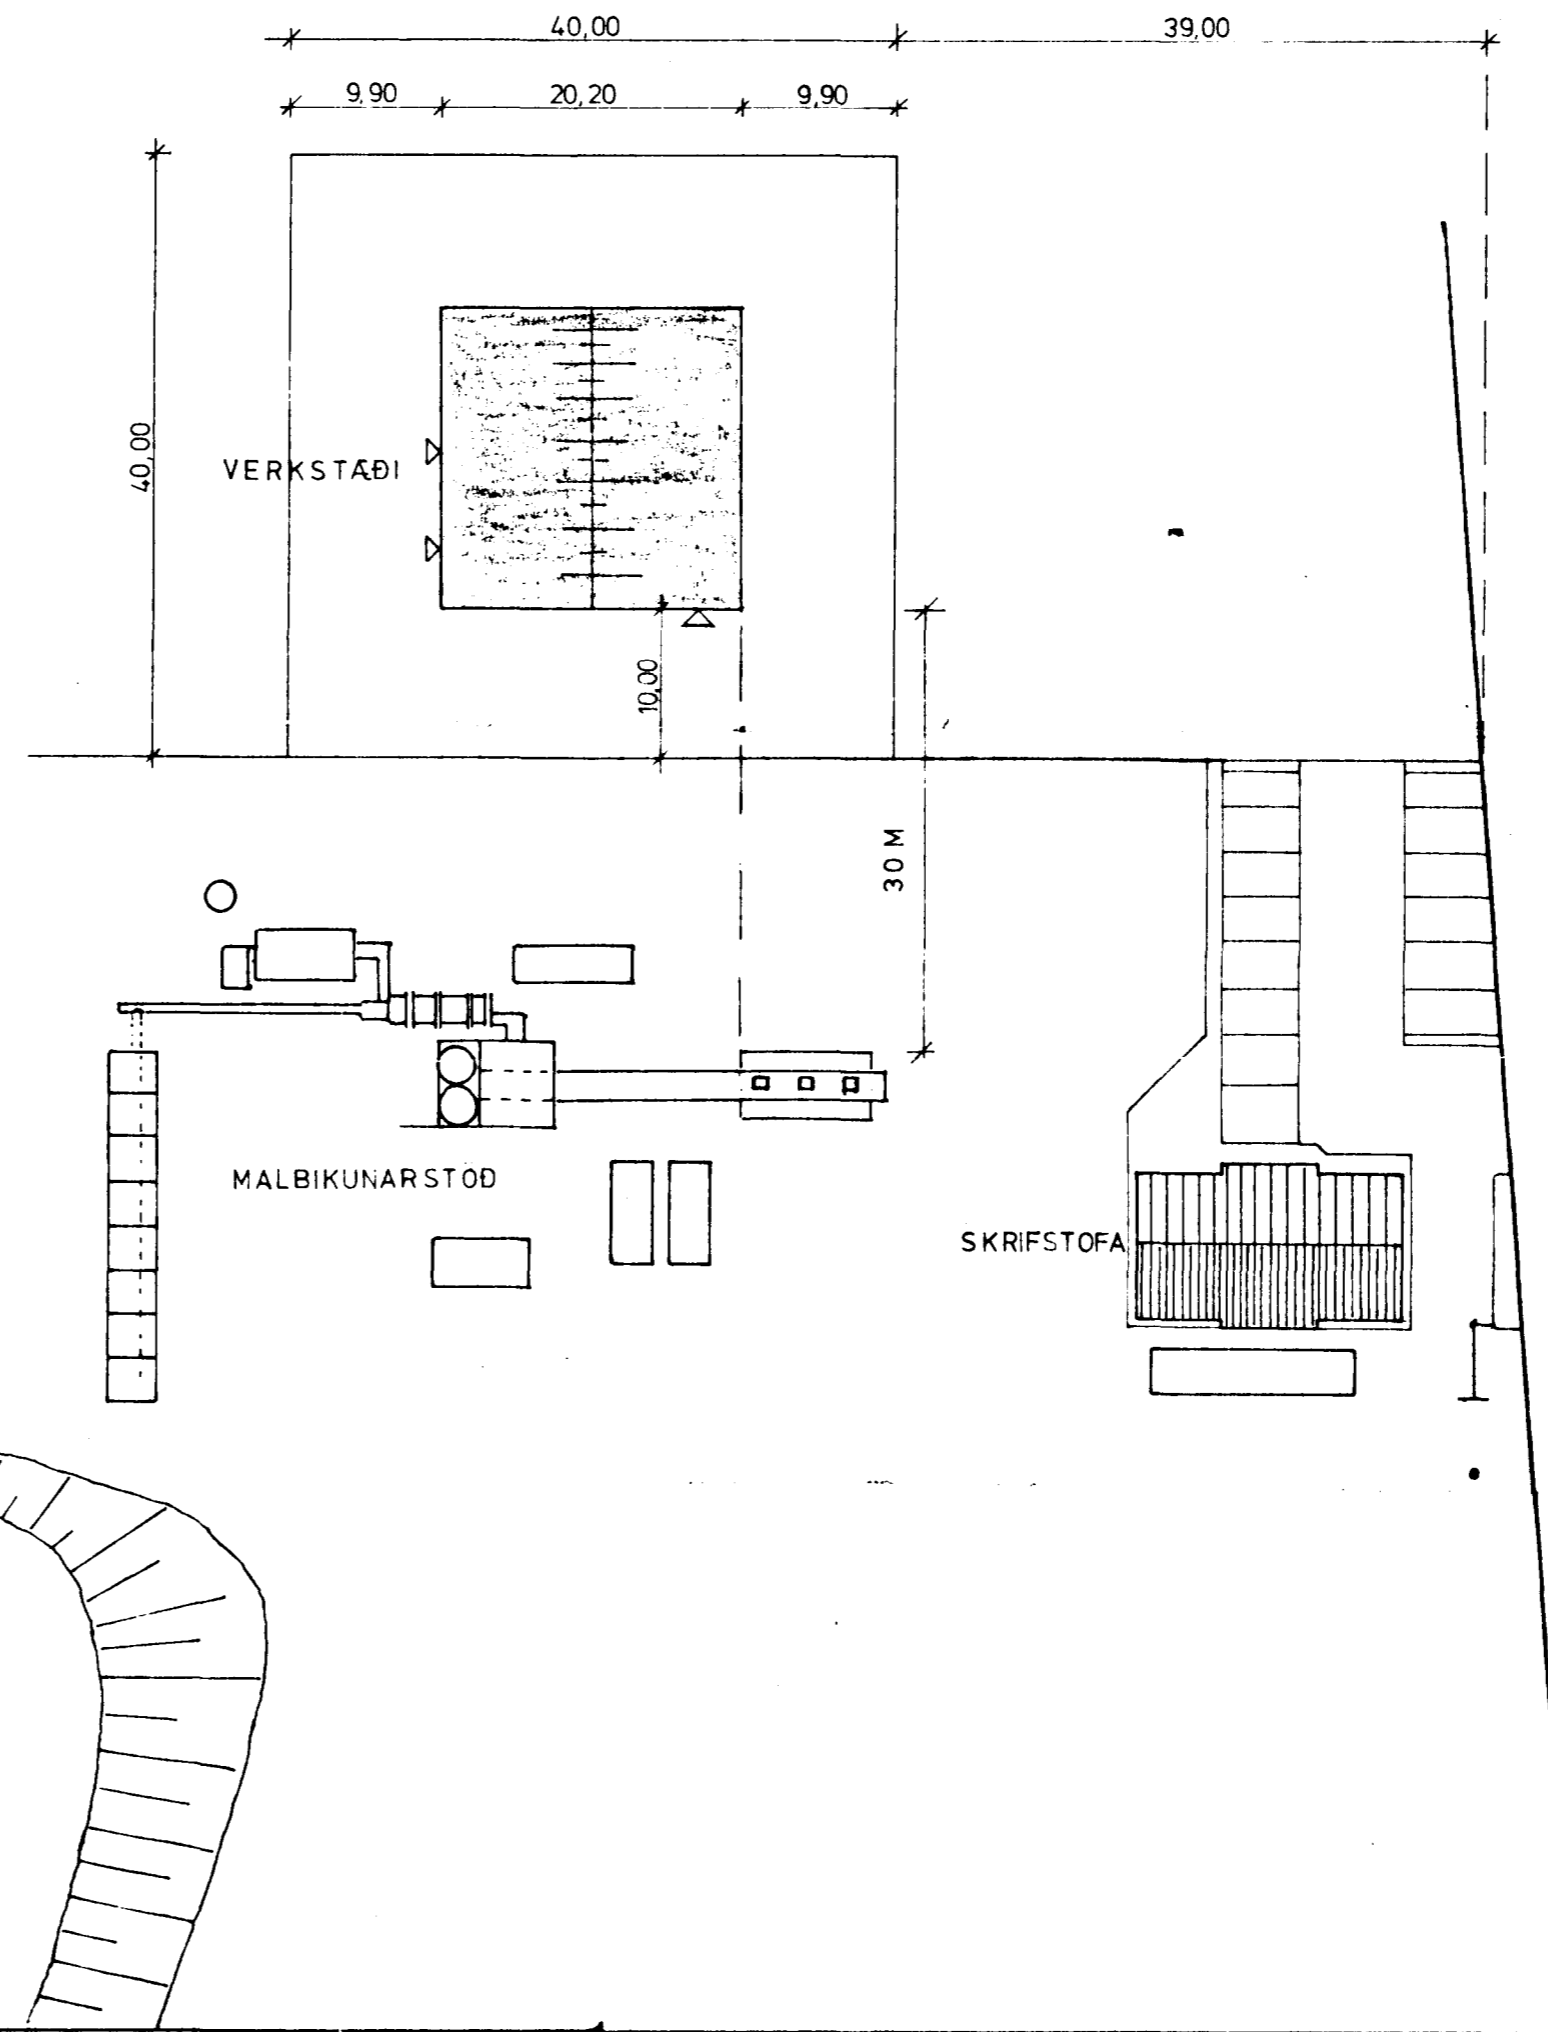


Áskilið er samþykki  
Brunamálastofnunar skóla  
Áskilið er samþykki  
hefibrögðs Hafnarjarðar

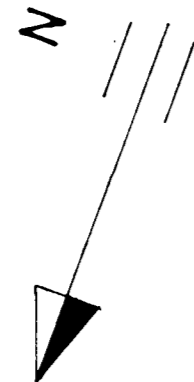

SKÝRINGAR

LAGNIR VERKSTÆÐISBYGGINGU TENGJAST  
VIÐ NÚVERANDI LAGNIR Á LÖÐ

 <b>HAGVIRKI HF</b> VERKTAKI VERKHÖNNUN SKÚTAHRAUN 2 - 220 HAFNARFIRÐI - Sími 53999	Verk nr.	FA 590	
	Teikning nr.	3	
	Mælikvarði	1 : 500	
	Dagsetning	ÁGÚST '89	
Hannað	Teiknað	Yfirfarið	Samþykkt
H.P.M.	H.P.R.	H.P.M.	Hannasigurðsson Sigurðsson

BREYTT SEPT. '89