
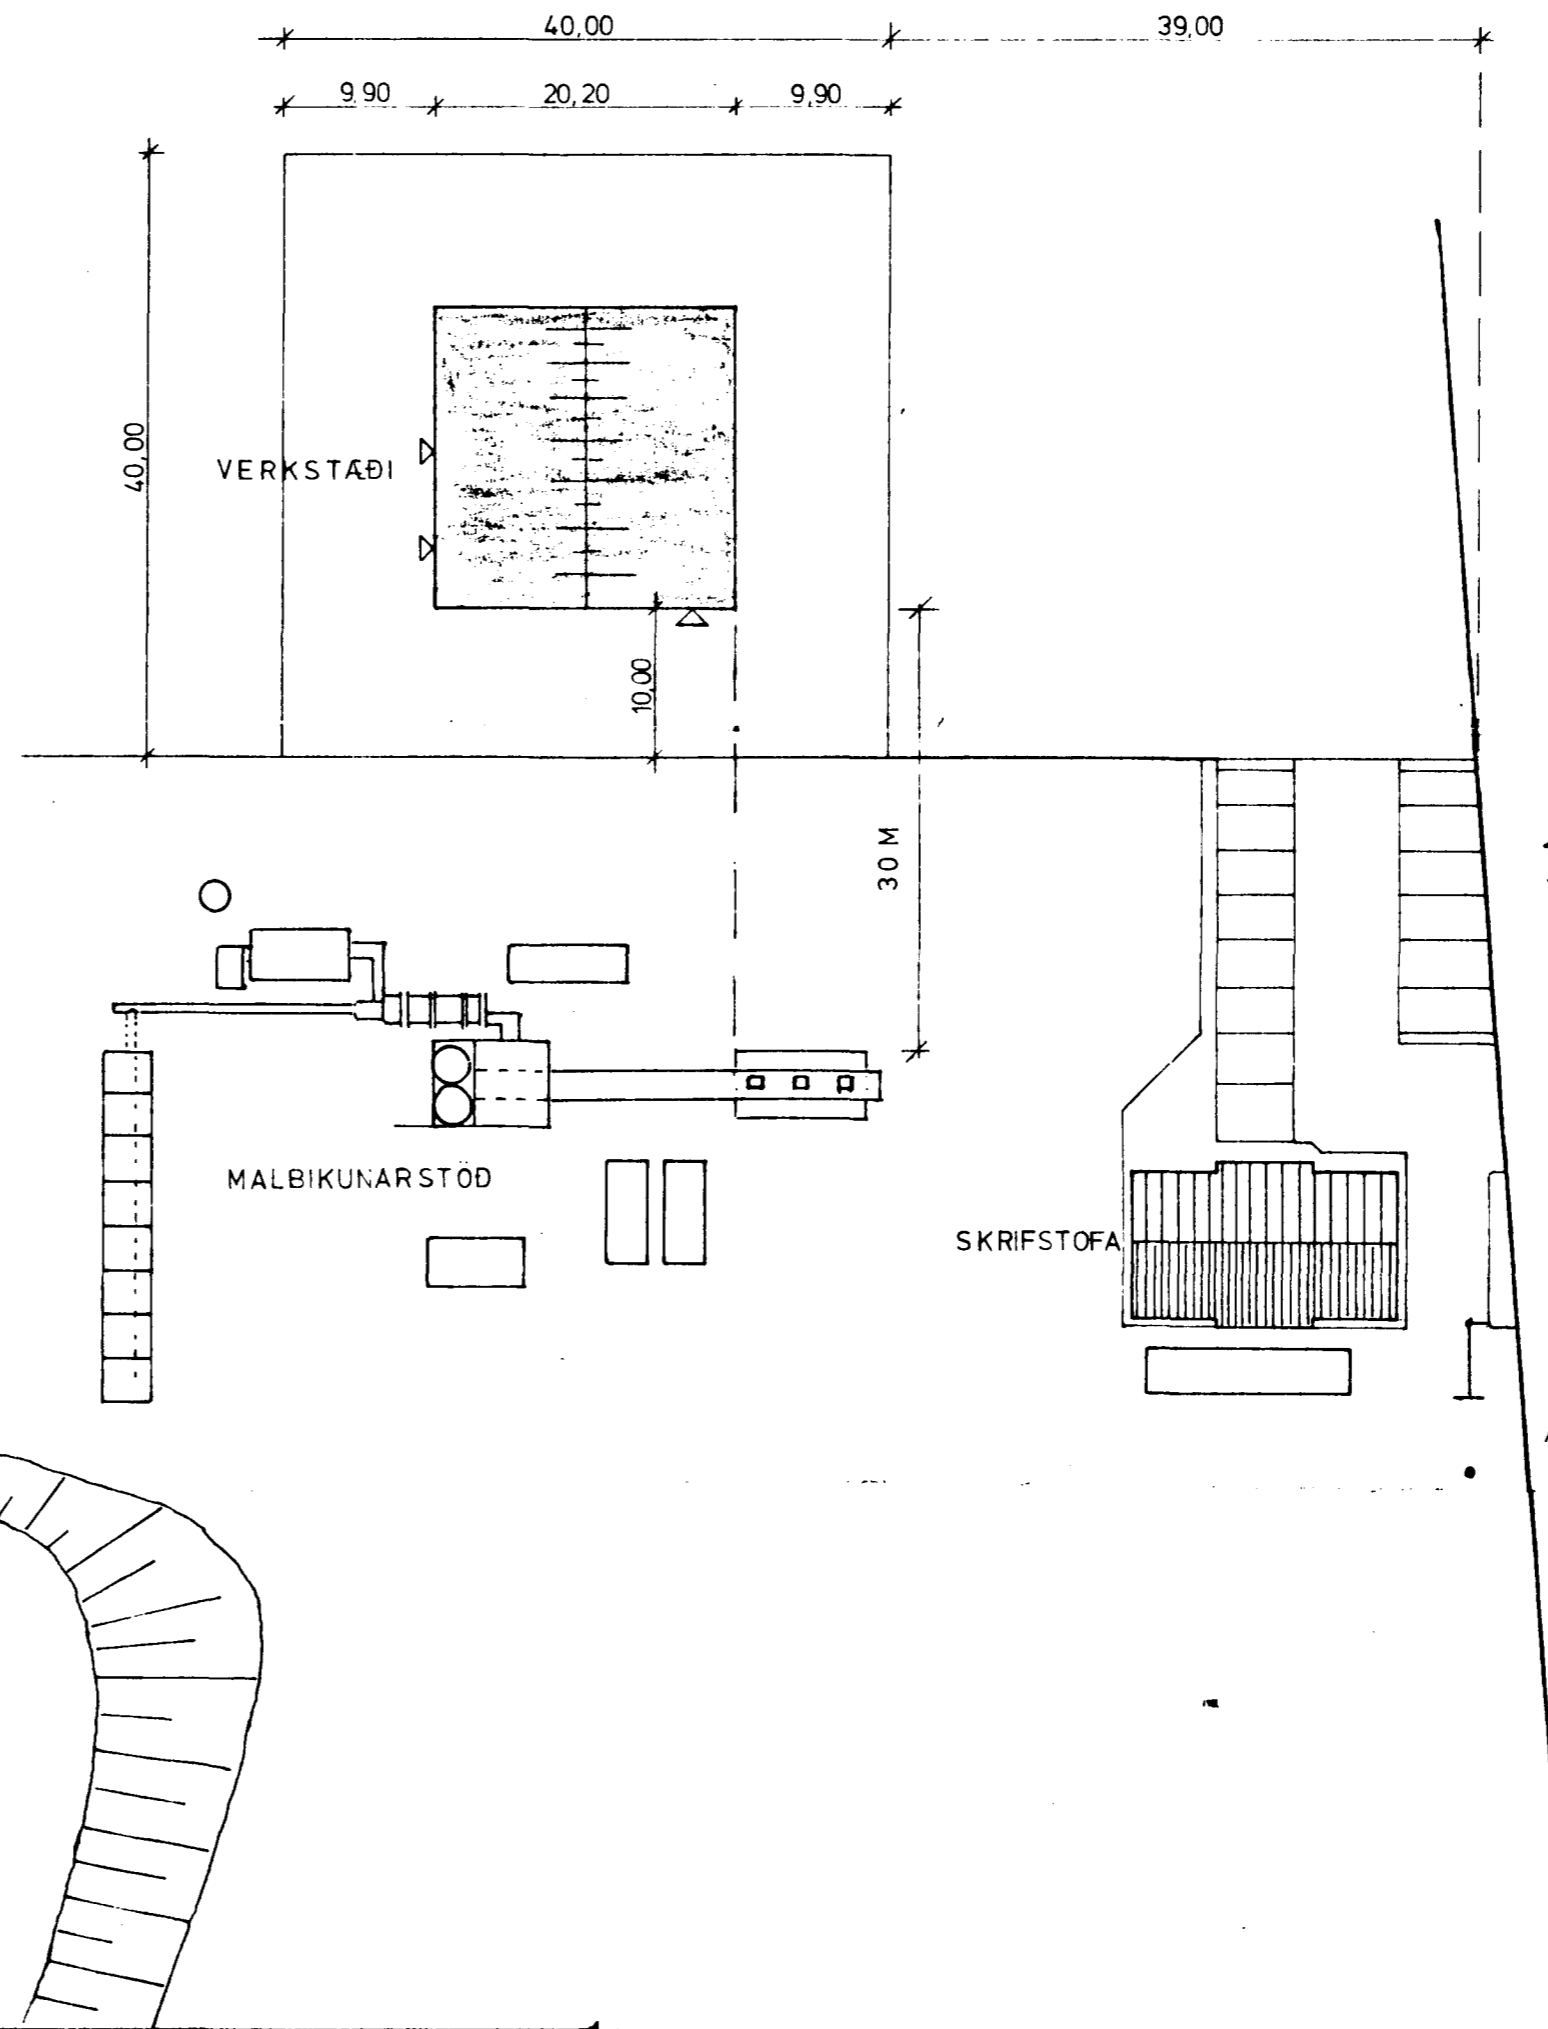


Samþykkt á fundi bygginga-  
næfndar þ. 21 / 9 1989


BYGGINGAFULLTRÚINN  
Í HAFNARFIRDI

Áskilið er samþykki  
heildarbyggingar  
Áskilið er samþykki  
Brunamálastofnunar ríkisins

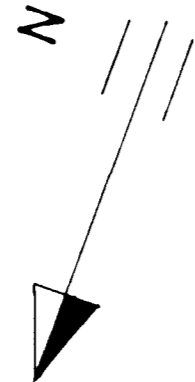

SKÝRINGAR

LAGNIR VERKSTÆDISBYGGINGU TENGJAST  
VIÐ NÚVERANDI LAGNIR 'A' L'ÖÐ

 <b>HAGVIRKI HF</b> VERKTAKI VERKHÖNNUN SKÚTAHRAUN 2 - 220 HAFNARFIRDI - SÍMI 53999	Verk nr.	FA 590	
	Teikning nr.	3	
	Mælikvarði	1 : 500	
	Dagsetning	AGÚST '89	
Hannað	Teiknað	Yfirtarið	Samþykkt
<i>H.P.M.</i>	<i>H.P.M.</i>	<i>H.P.M.</i>	<i>Asmundur Sigurdsson</i>

BREYTT SEPT. '89

Hannað *H.P.M.* Teiknað *H.P.M.* Yfirtarið *H.P.M.* Samþykkt *Asmundur Sigurdsson*