


Samþykkt á fundi bygginga-  
nefndar þ. 21/9 1989


BYGGINGAÞRÖUN  
Í HAFNARFIRDI

Áskilið er samþykki  
Brunamálastofnunar ríkisins


Áskilið er samþykki  
heildisráðs Hafnarborgar

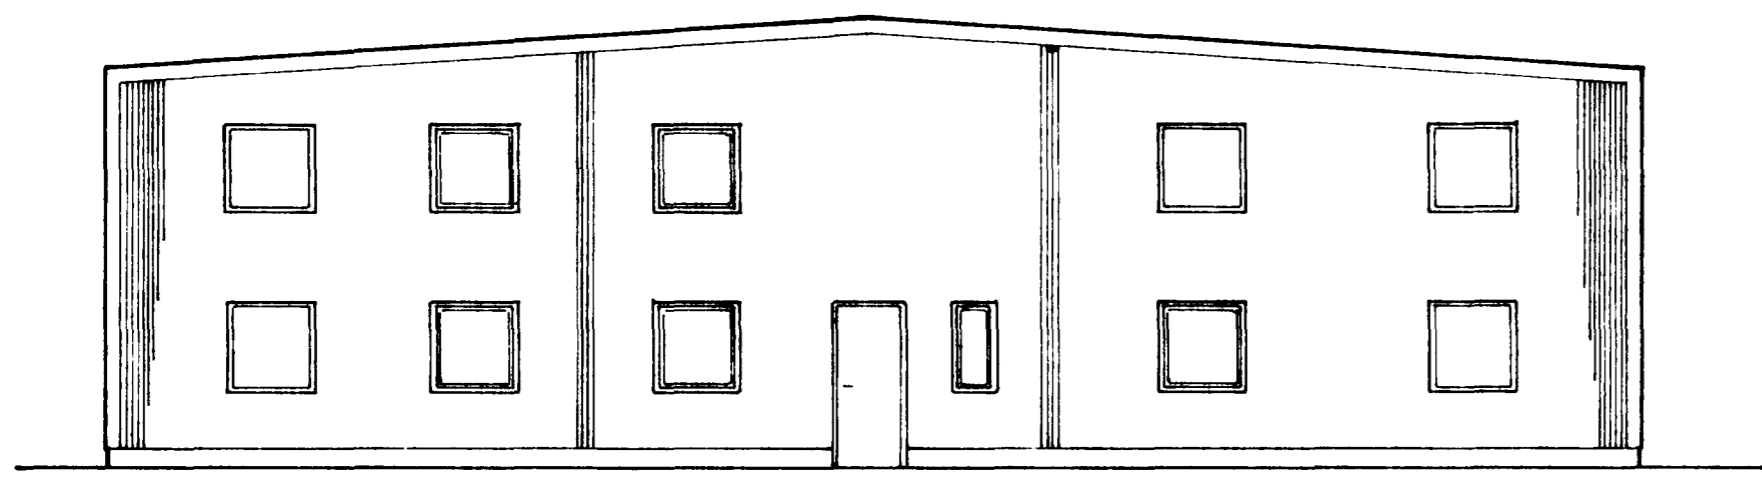


SUDUR

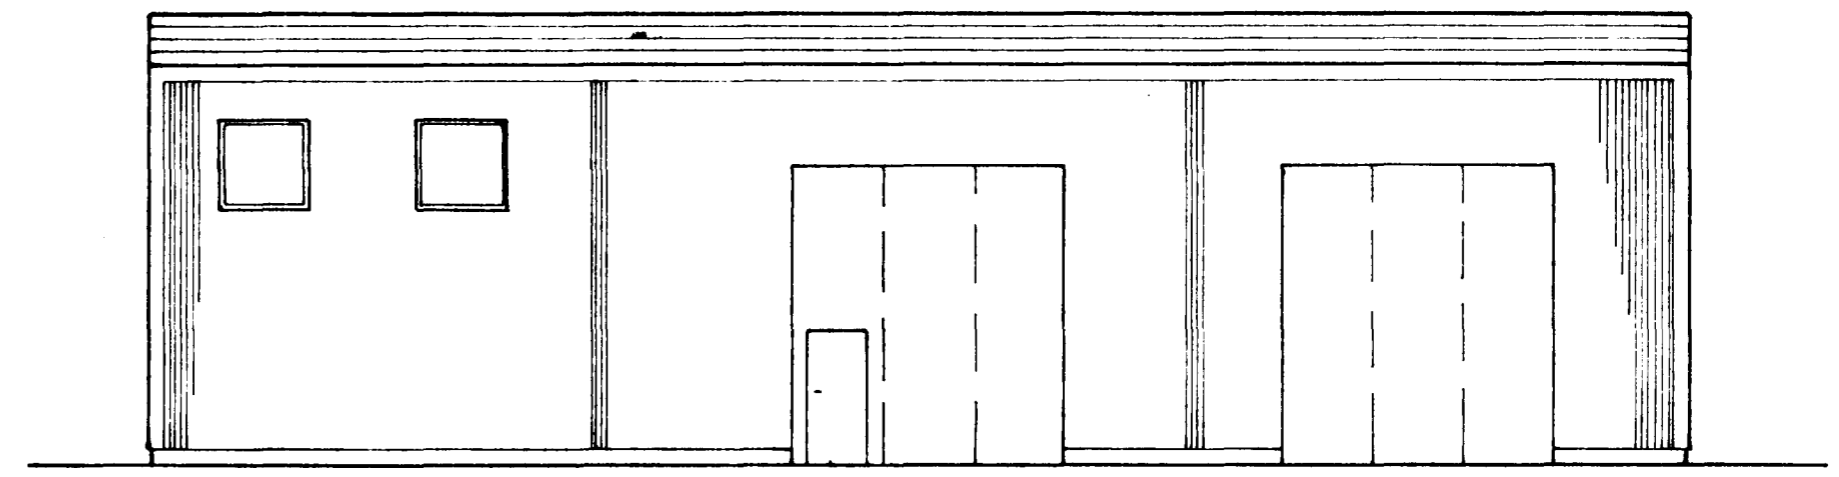

AUSTUR

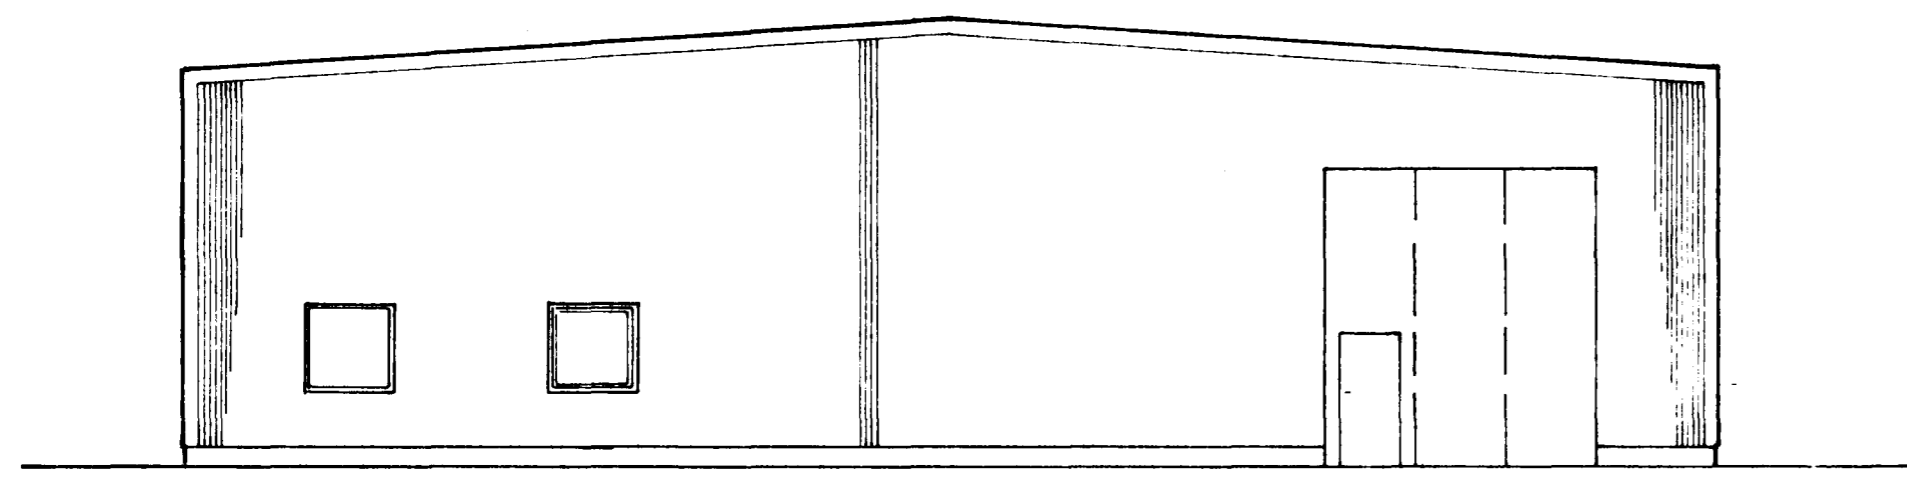

NORDUR

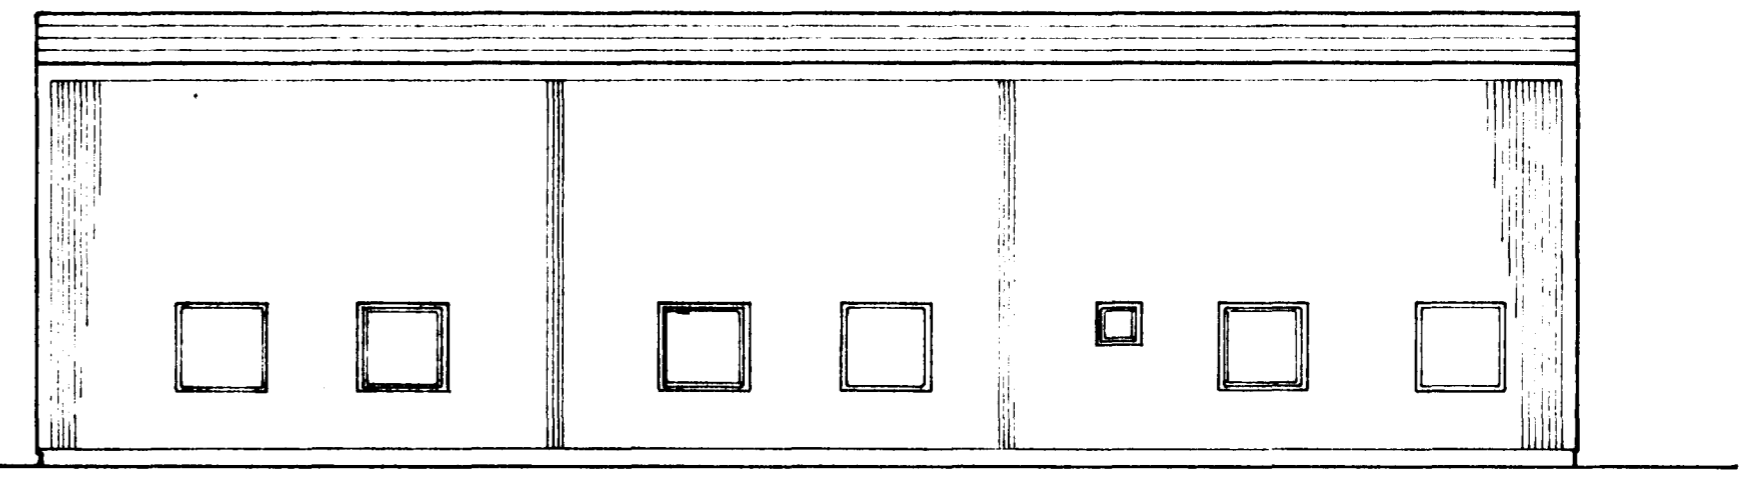

VESTUR

<b>H</b> HAGVIRKI HF VERKTAKI VERKHÖNNUN SKÚTAHRAUN 2 - 220 HAFNARFIRDI - SÍMI 53999	Verk nr. FA 590		
	Teikning nr. 1		
MARKHELLA 1, HAFNARFIRDI	Mælikvarði 1 : 100		
ÚTLIT	Dagsetning AGÚST '89		
Hannað H.P.M.	Teiknað H.P.M.	Yfirlitað H.P.M.	Samþykkt Brennifélagið Sigurðsson