



Samþykkt á fundi bygginga-
nefndar þ. 28. 4. 1988

BYGGINGAFULLTRÚINN
I HAFNARFIRDI

[Signature]

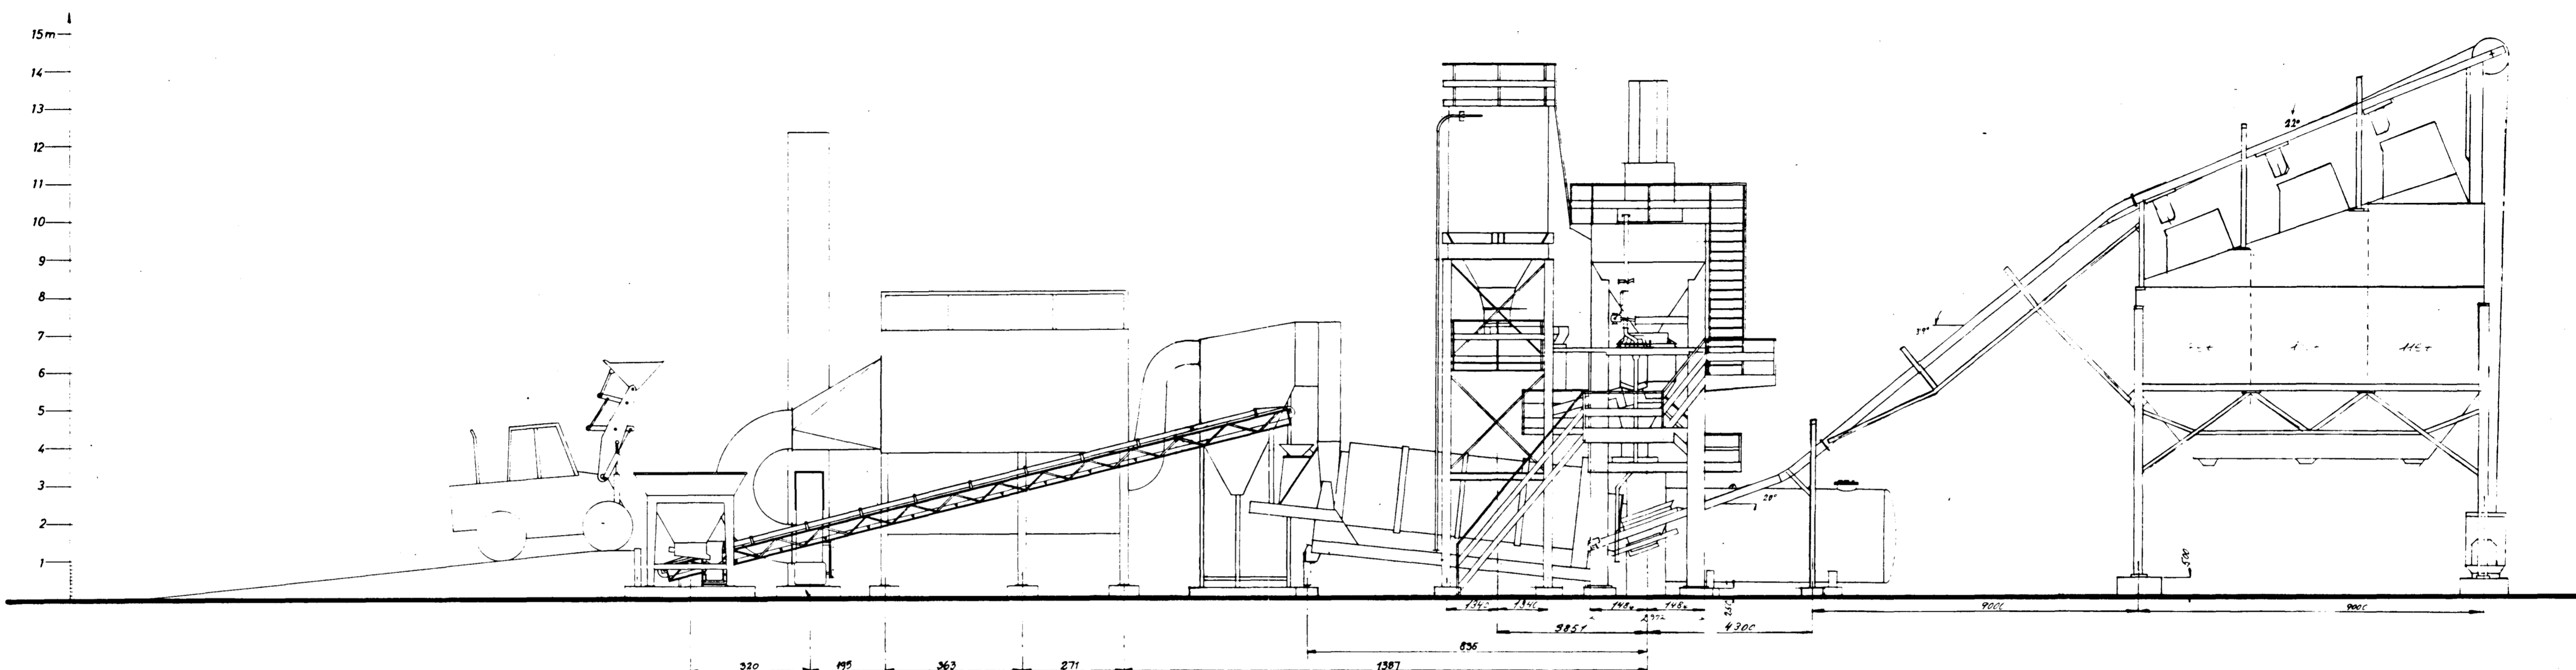


SNID A-A

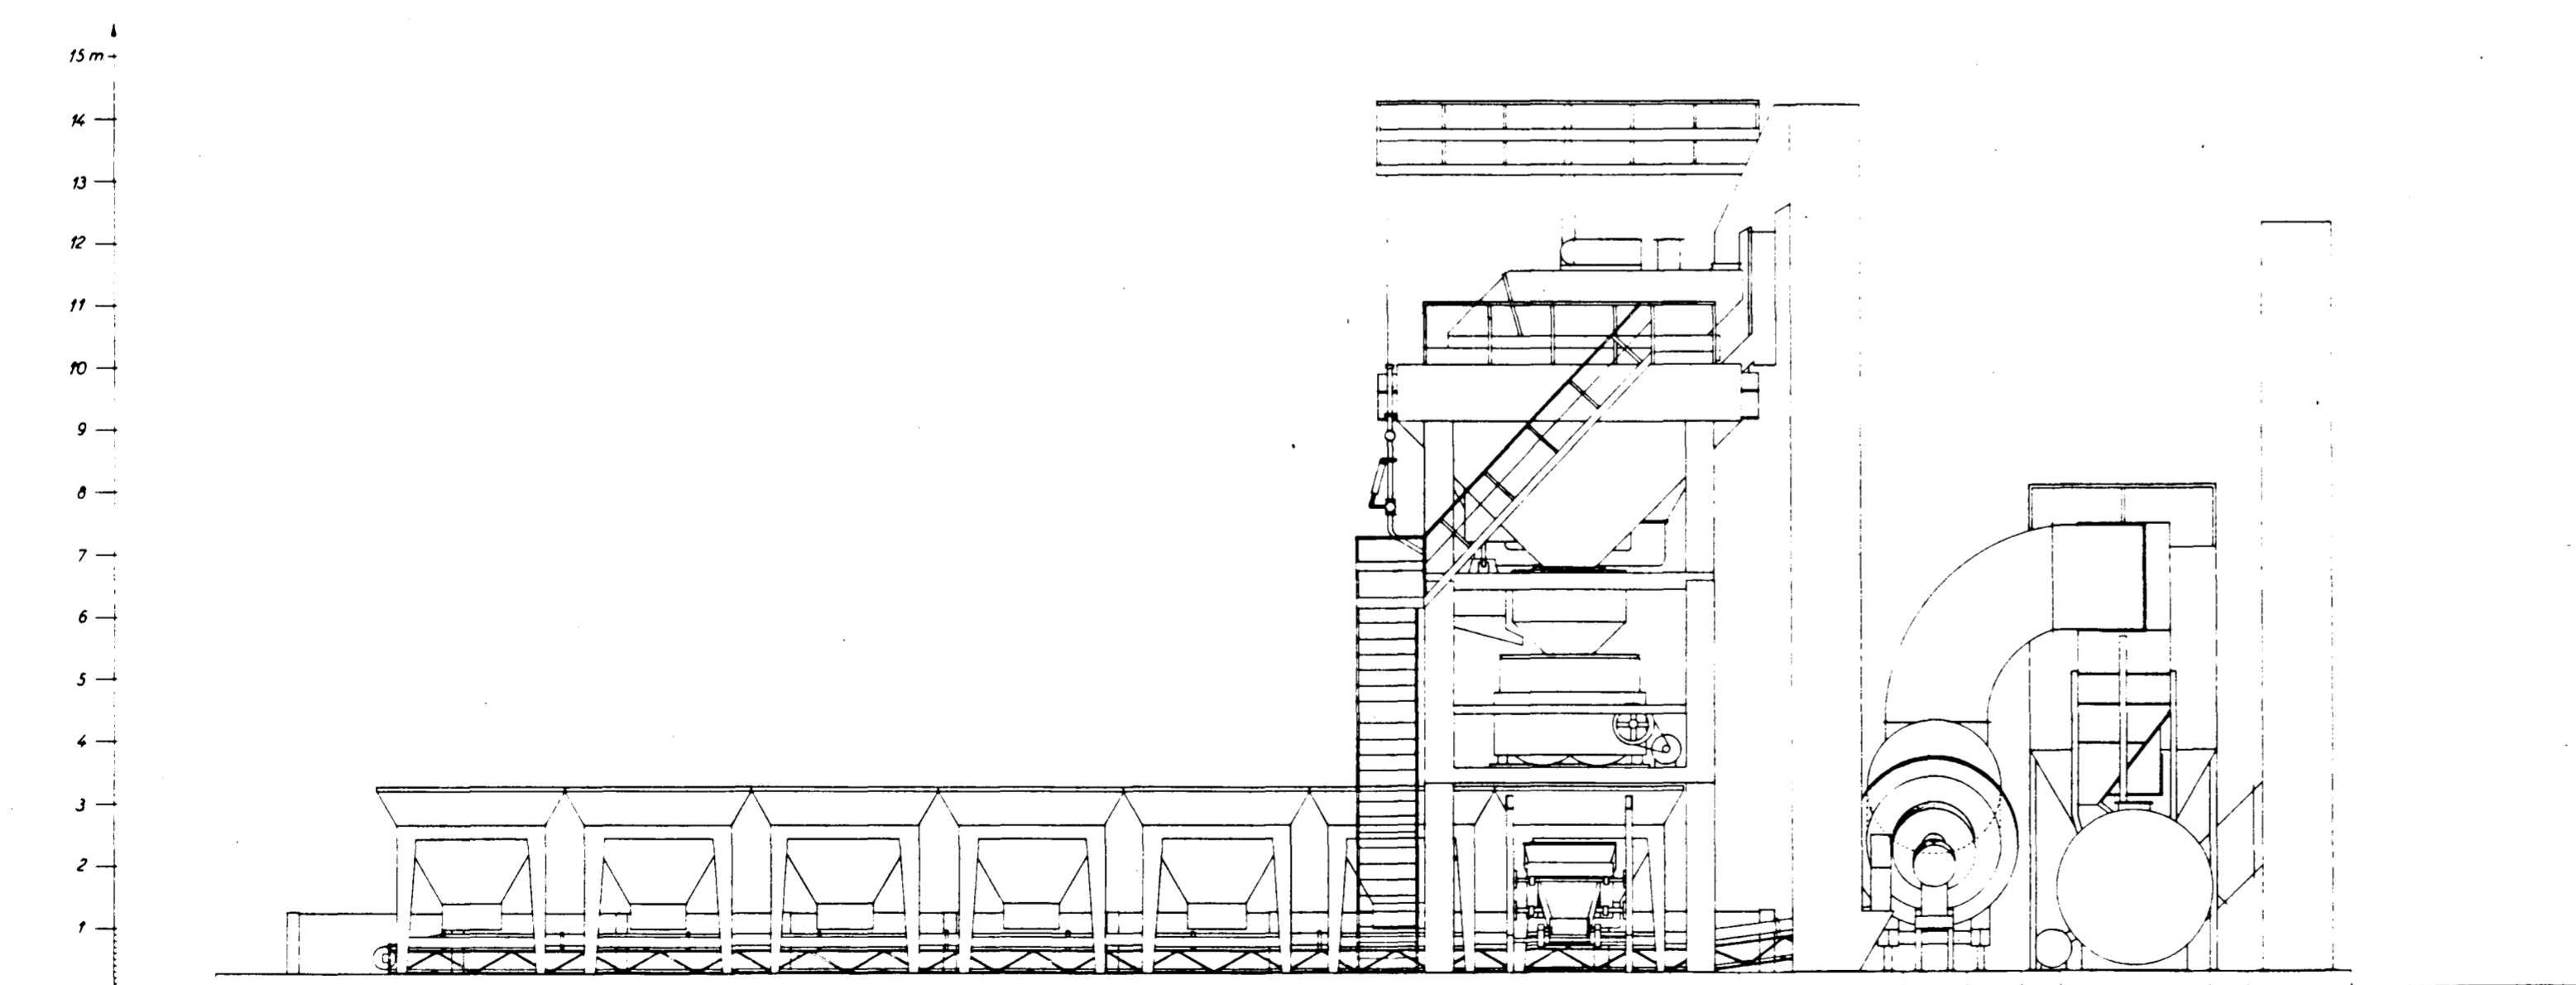

SNID B-B

Ant.	Genstand	Mrk.	Tegn.	Matr.	Vægt
4/1-87	revideret 28/1				
5/1-87	revideret 28/1				
Dato	Rettelse	Dato	Rettelse		
COLAS VEJMATERIALE 1/5				Mål:	Sign: 3-9-86 ACH
Opstalt BG BA1500 (Åstorp) Ulrich Siloanlæg (Bremen)				Erstatning for:	
				Tegn. nr. Re-3	
				Erstattet af:	

Ant.	Genstand	Mrk.	Tegn.	Matr.	Vægt
Dato	Rettelse	Dato	Rettelse		
COLAS VEJMATERIALE 1/5				Mål:	Sign: 21/1.87 Erik Lysdal
Opstalt fabriksanlæg Reykjavik, Island				Erstatning for:	
				Tegn. nr. Re 11	
				Erstattet af:	

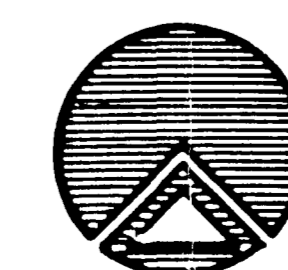

TEIKNISTOFAN RÖDULL

ARMULA 36 · 108 REYKJAVÍK · SÍMI 33950 & 33577

**MALBIKUNARSTÖÐ
BYGGINGAFELAGIÐ H.F.**

ÚTLITSMYNDIR - VÉLASAMSTEDA
SNID.

TEIKN DAGS JAN '87

REIKN VERK 87003

YFIRF BLAD

1:100 1.03